



Общество с ограниченной ответственностью «НАСТ-М»

Свидетельство о допуске к работам по подготовке проектной документации, которые оказывают влияние на безопасность объектов капитального строительства № 3049 от 18 апреля 2017 г.

Заказчик

ООО «Сладковско-Заречное»

Система ППД скважины №2 Кошинского месторождения нефти и скважин №3, №5 Сладковско-Заречного месторождения нефти

Ташлинский муниципальный район

ПРОЕКТ ПЛАНИРОВКИ ТЕРРИТОРИИ

2-106-ППТ

Основная часть

Взам. инв. №	
Подпись и дата	
Инв. № подл.	

Изм.	№ док.	Подп.	Дата



Общество с ограниченной ответственностью «НАСТ-М»

Свидетельство о допуске к работам по подготовке проектной документации, которые оказывают влияние на безопасность объектов капитального строительства № 3049 от 18 апреля 2017 г.

Заказчик

ООО «Сладковско-Заречное»

**Система ППД скважины №2 Кошинского месторождения
нефти и скважин №3, №5 Сладковско-Заречного
месторождения нефти**

Ташлинский муниципальный район

ПРОЕКТ ПЛАНИРОВКИ ТЕРРИТОРИИ

2-106-ППТ

Основная часть

Директор

Главный инженер проекта



И.А. Татаринов

А. А. Калугин

Изм.	№ док.	Подп.	Дата



Взам. инв. №

Подпись и дата

Инв. № подл.

Инв. № подл.	Изм. №	Подпись и дата	Взам. инв. №												
Инв. № подл.	Изм. №	Подпись и дата	Взам. инв. №							2-106-ППТ					
				Изм.	Колуч.	Лист	№ док.	Подпись	Дата						
				Разраб.	Вяткина			01.03.20	ГРАФИЧЕСКАЯ ЧАСТЬ				Стадия	Лист	Листов
													П	1	25
													ООО «НАСТ-М»		
ГИП	Калугин			01.03.20											

Инв. № подл.	Взам. инв. №

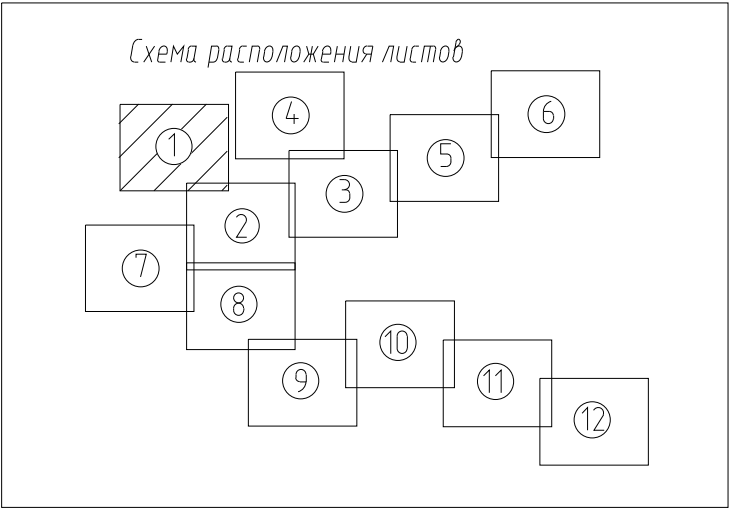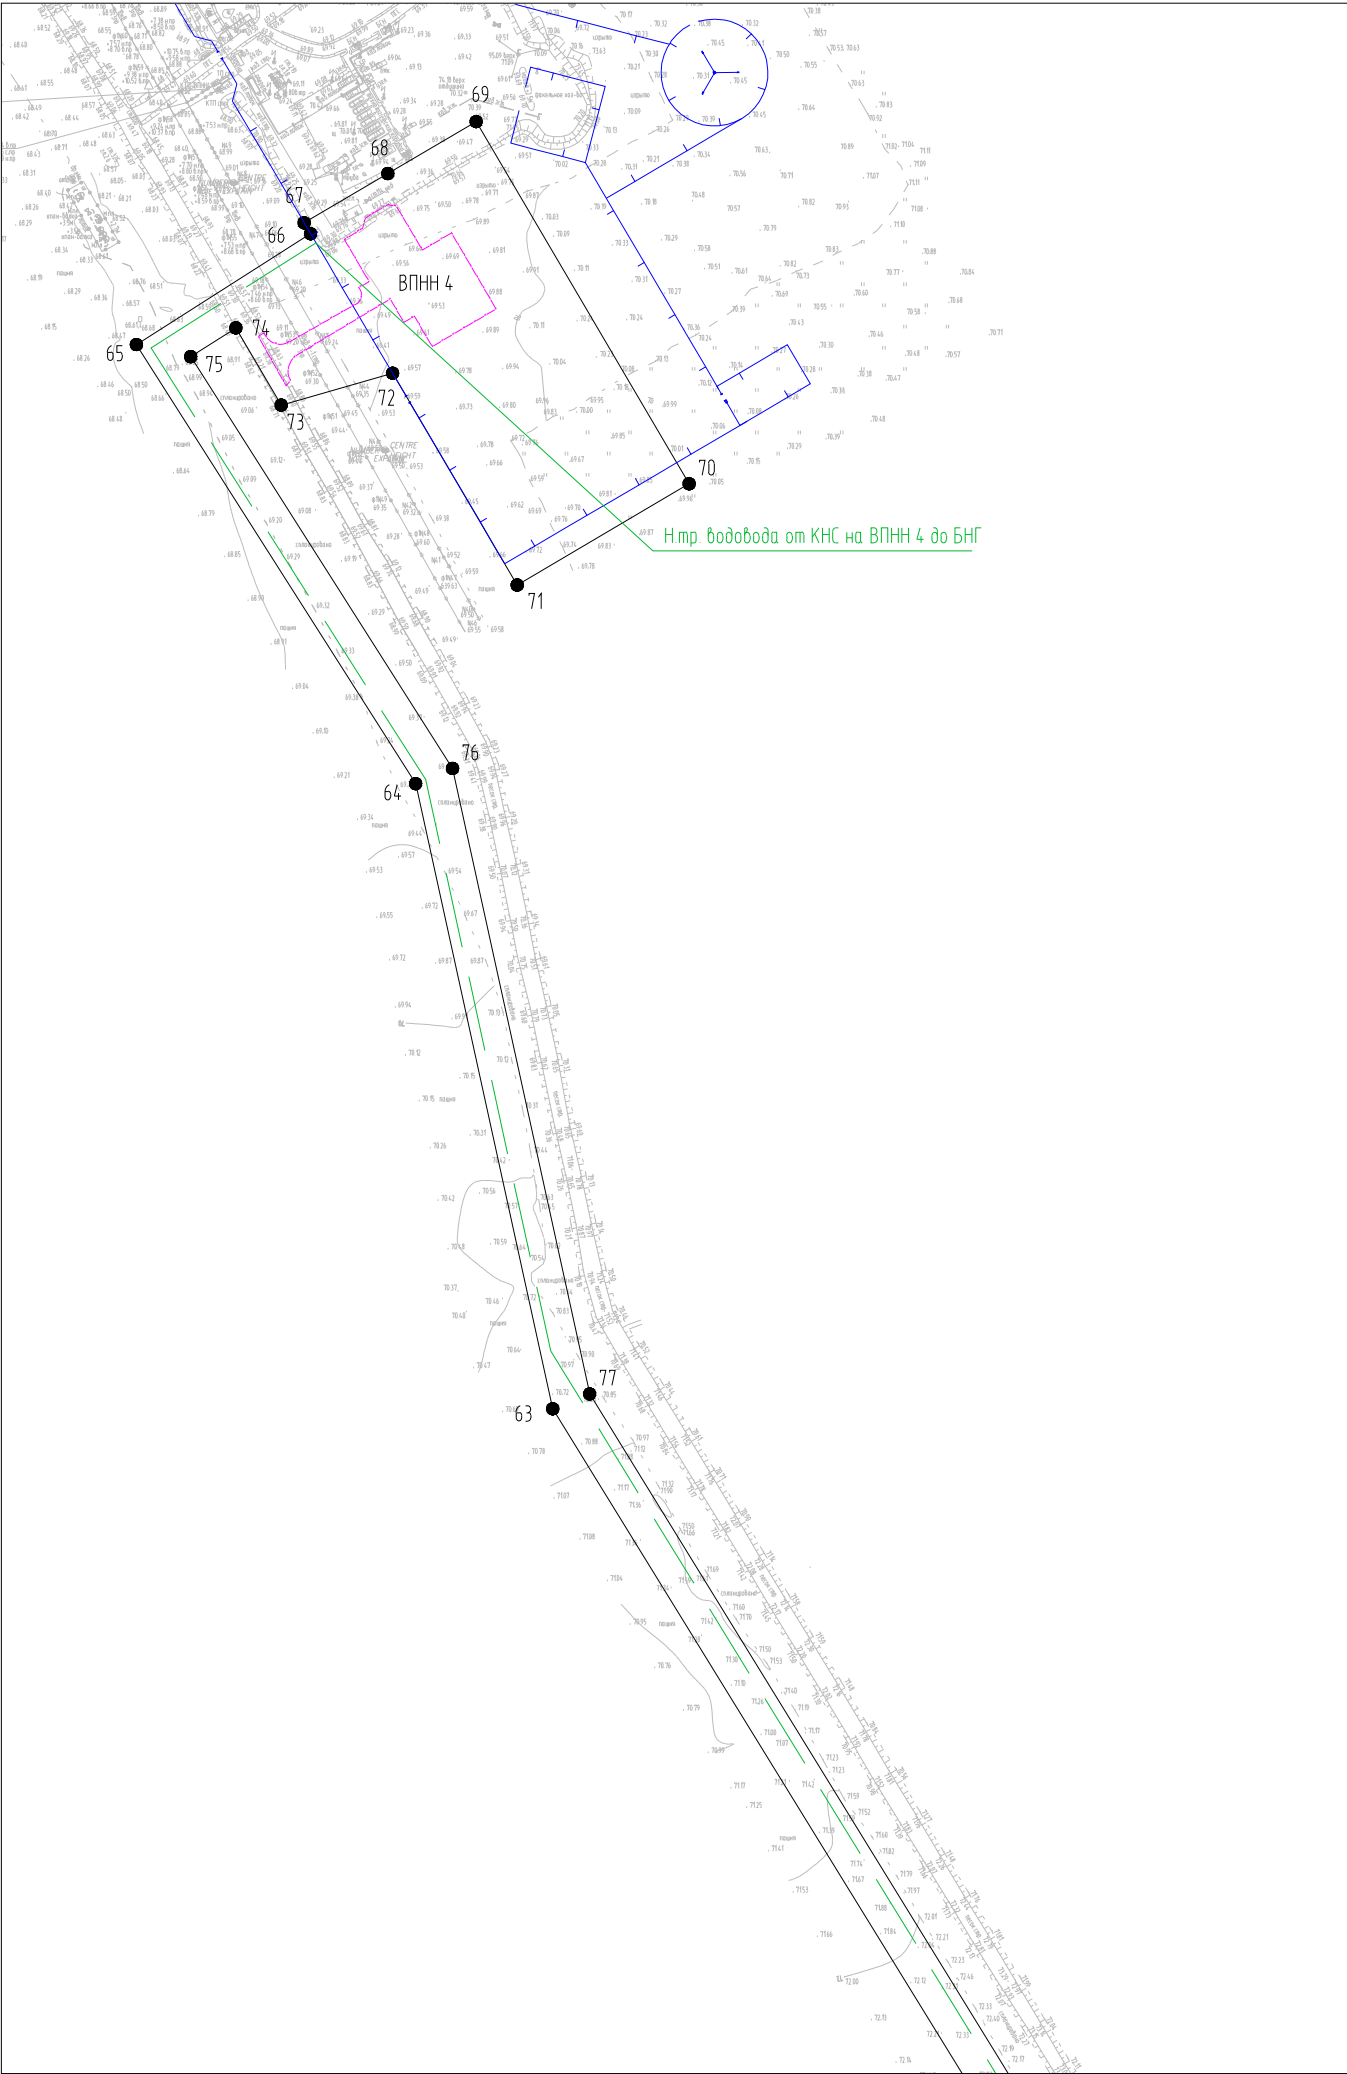


УСЛОВНЫЕ ОБОЗНАЧЕНИЯ:


- граница территории, в отношении которой осуществляется подготовка проекта планировки (устанавливаемые красные линии)
- 1 — номер характерной точки красных линий
- проектируемый нефтегазосборный трубопровод
- проектируемый высоконапорный водовод
- проектируемая автодорога
- проектируемая ВЛ 10 кВ

						2-106-ППТ			
						Система ППД скважины №2 Кошинского месторождения нефти и скважин №3, №5 Сладковско-Заречного месторождения нефти			
Изм.	Кол.уч.	Лист	№ док.	Подпись	Дата	ПРОЕКТ ПЛАНИРОВКИ ТЕРРИТОРИИ. Основная часть	Стадия	Лист	Листов
Разраб.		Вяткина			03.20		Р	1	12
						Чертеж красных линий Масштаб 1:5 000	ООО "НАСТ-М"		
ГИП		Калугин			03.20				



Инв. № подл.	Подпись и дата	Взам. инв. №

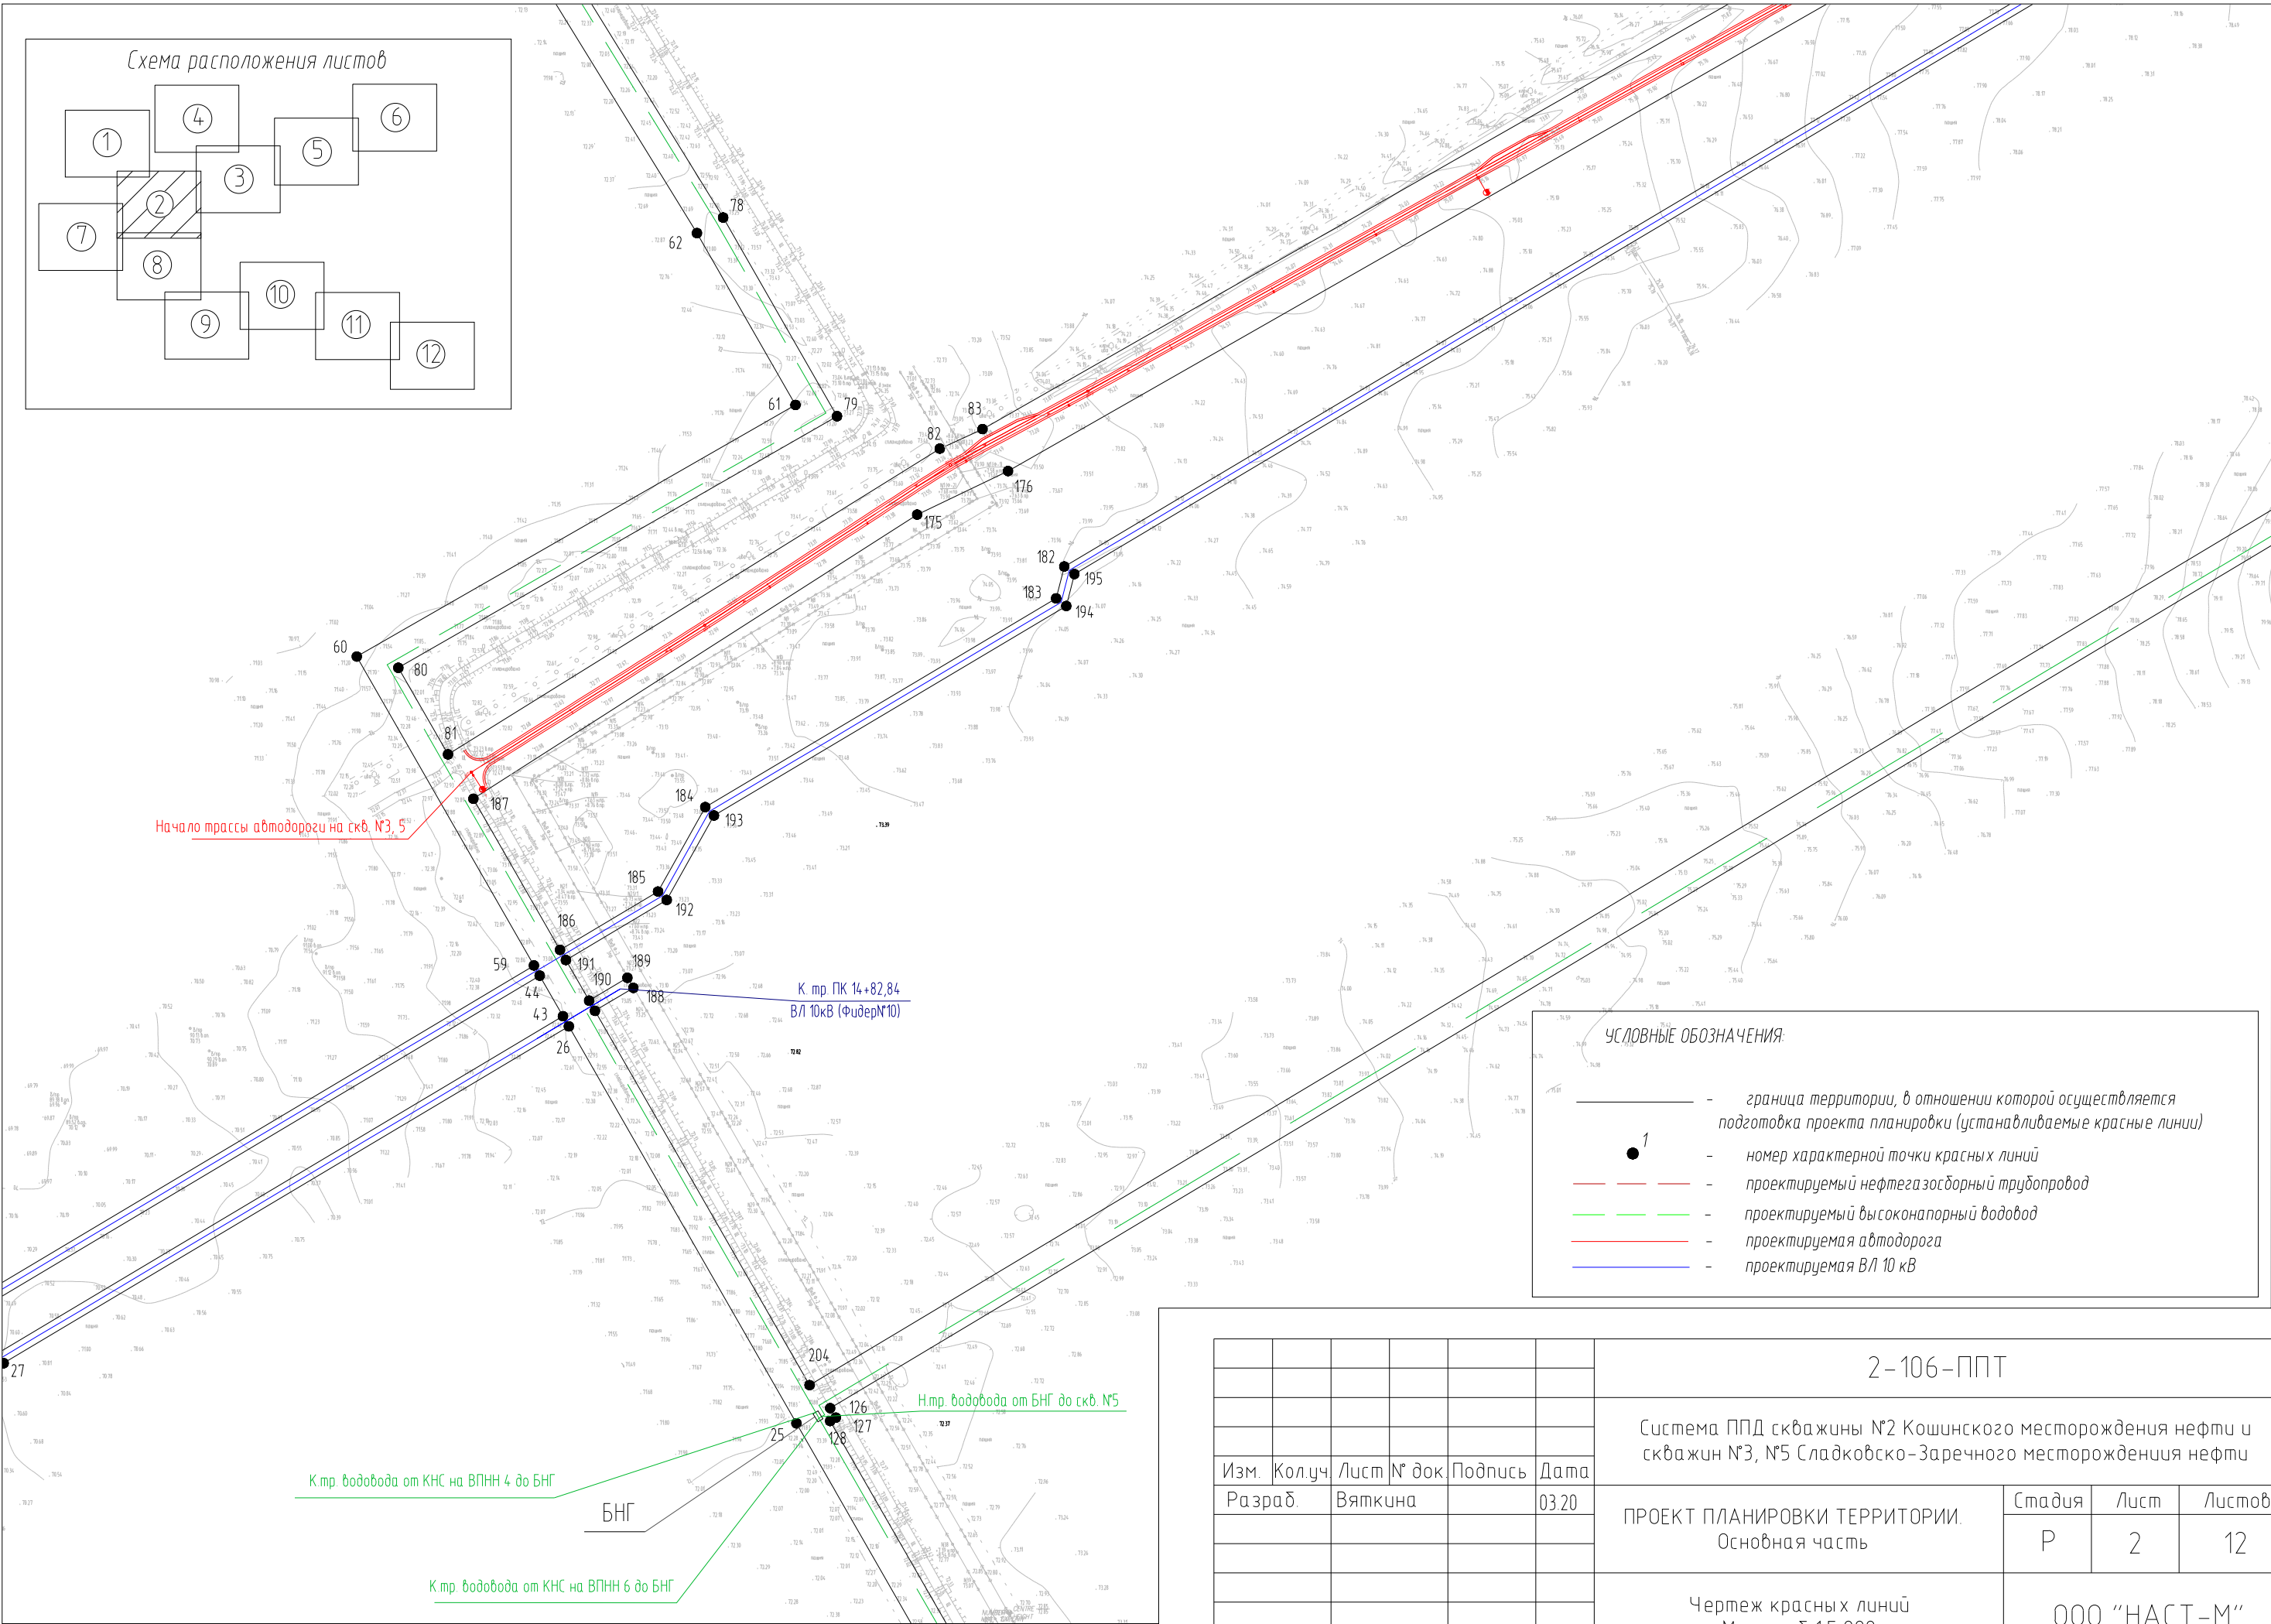

						2-106-ППТ			
						Система ППД скважины №2 Кошинского месторождения нефти и скважин №3, №5 Сладковско-Заречного месторождения нефти			
Изм.	Кол.уч.	Лист	№ док.	Подпись	Дата	ПРОЕКТ ПЛАНИРОВКИ ТЕРРИТОРИИ. Основная часть	Стадия	Лист	Листов
Разраб.	Вяткина				03.20		Р	2	12
						Чертеж красных линий Масштаб 1:5 000	ООО "НАСТ-М"		
ГИП	Калугин				03.20				

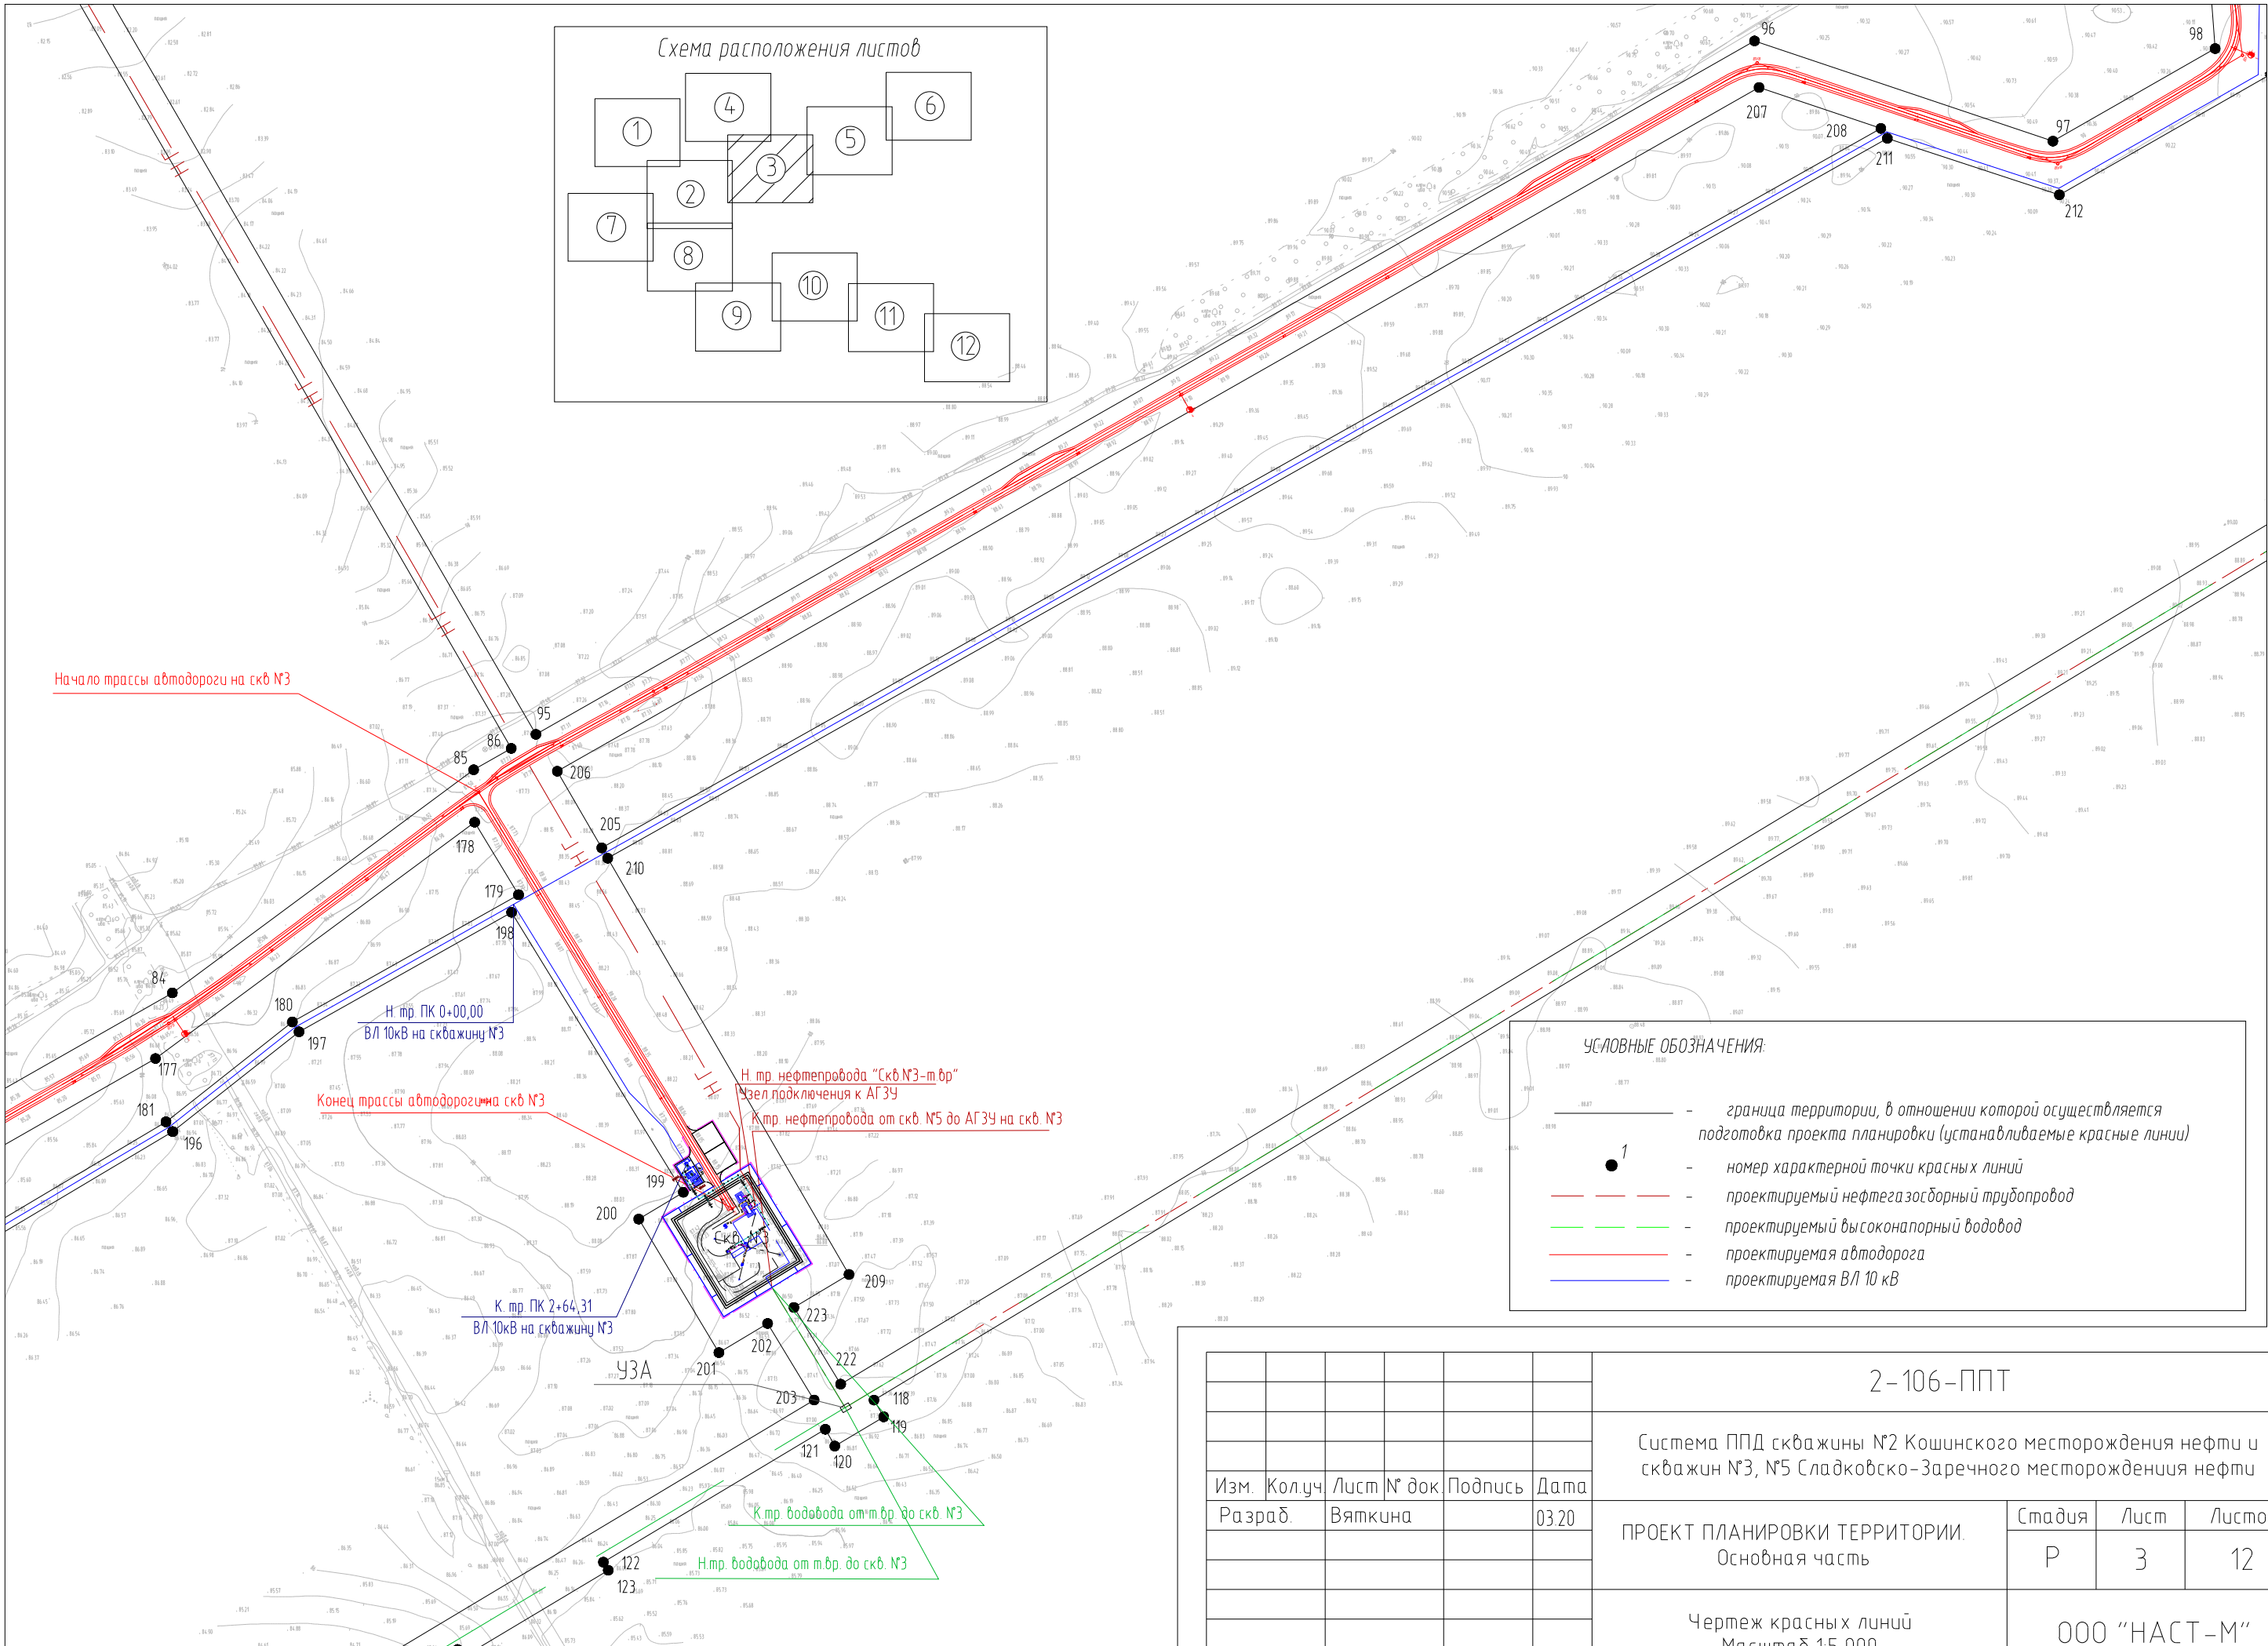


Инв. № подл.	Подпись и дата	Взам. инв. №

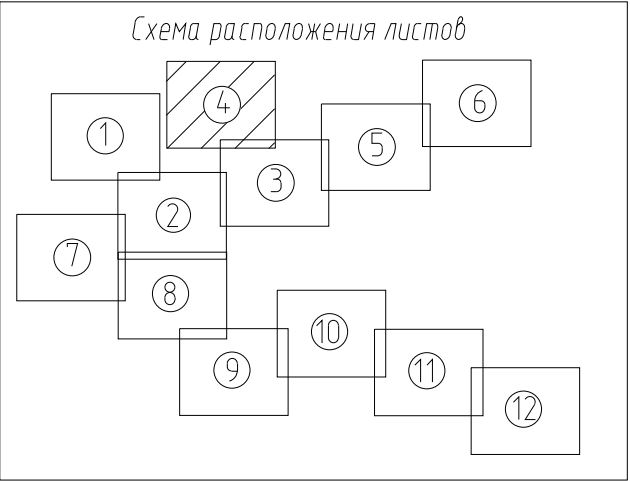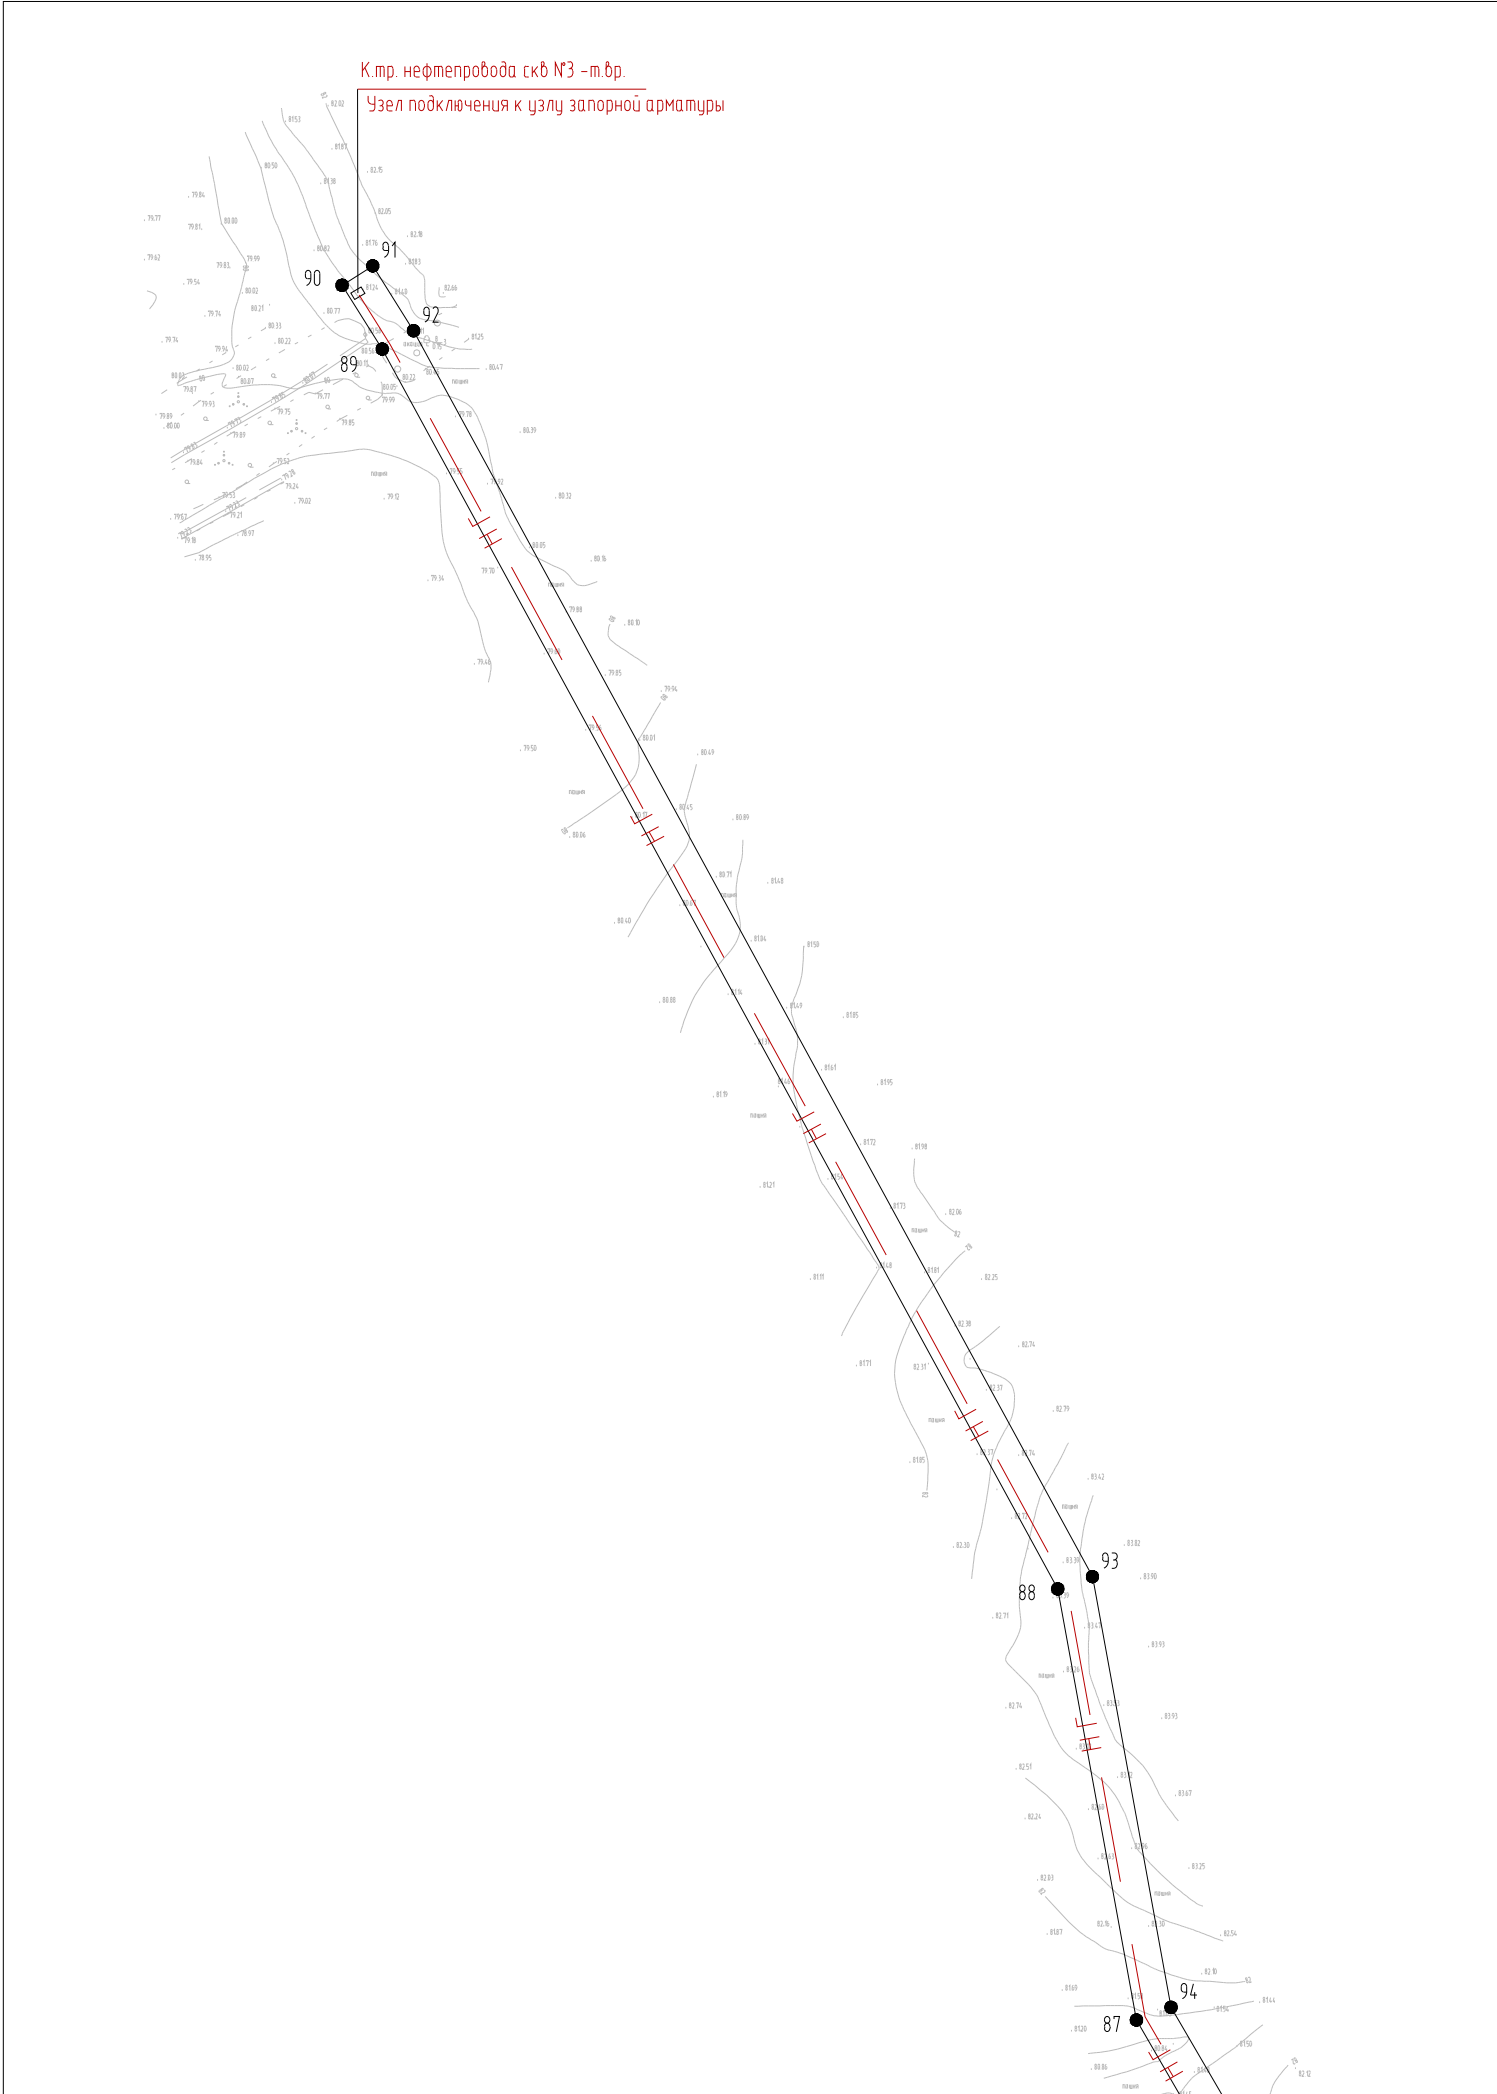

УСЛОВНЫЕ ОБОЗНАЧЕНИЯ:			
	-	граница территории, в отношении которой осуществляется подготовка проекта планировки (устанавливаемые красные линии)	
	-	номер характерной точки красных линий	
	-	проектируемый нефтегазосборный трубопровод	
	-	проектируемый высоконапорный водовод	
	-	проектируемая автодорога	
	-	проектируемая ВЛ 10 кВ	



						2-106-ППТ			
						Система ППД скважины №2 Кошинского месторождения нефти и скважин №3, №5 Сладковско-Заречного месторождения нефти			
Изм.	Кол.уч.	Лист	№ док.	Подпись	Дата	ПРОЕКТ ПЛАНИРОВКИ ТЕРРИТОРИИ. Основная часть	Стадия	Лист	Листов
Разраб.		Вяткина			03.20		Р	4	12
						Чертеж красных линий Масштаб 1:5 000	ООО "НАСТ-М"		
ГИП		Калугин			03.20				

Инв. № подл.	Подпись и дата	Взам. инв. №

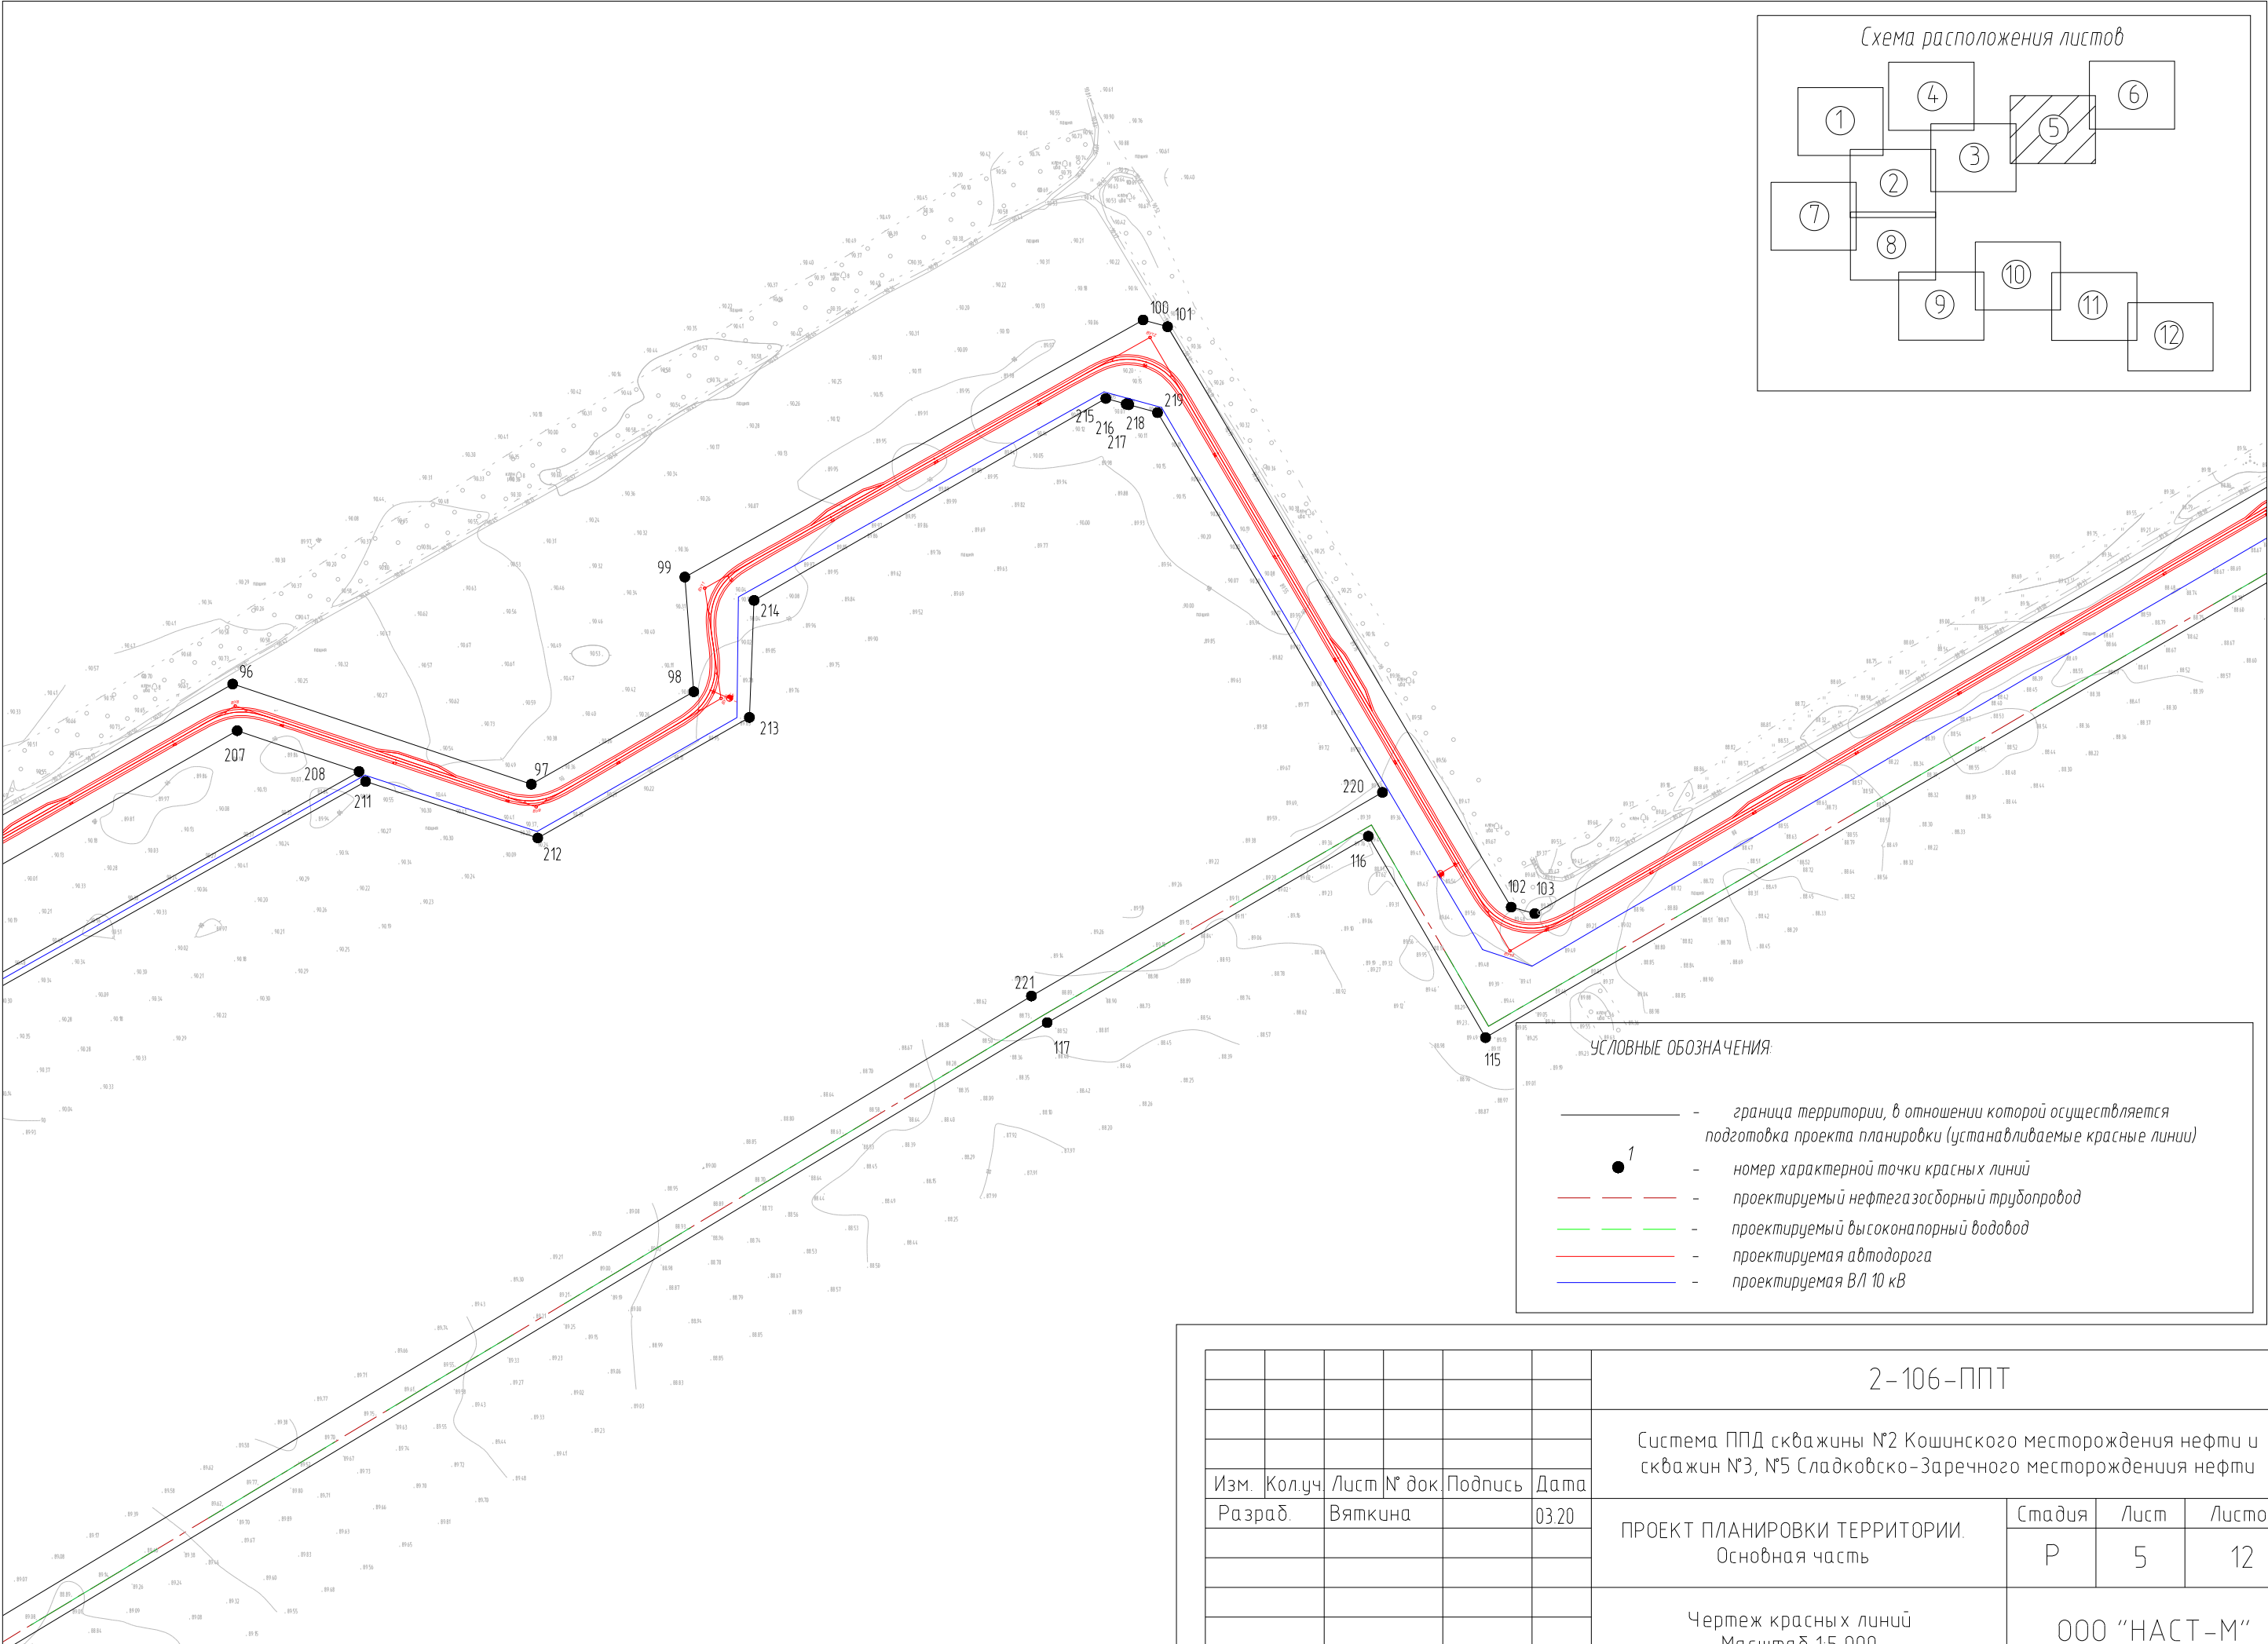

						2-106-ППТ			
						Система ППД скважины №2 Кошинского месторождения нефти и скважин №3, №5 Сладковско-Заречного месторождения нефти			
Изм.	Кол.уч.	Лист	№ док.	Подпись	Дата	ПРОЕКТ ПЛАНИРОВКИ ТЕРРИТОРИИ. Основная часть	Стадия	Лист	Листов
Разраб.		Вяткина			03.20		Р	5	12
						Чертеж красных линий Масштаб 1:5 000	ООО "НАСТ-М"		
ГИП		Калугин			03.20				

Схема расположения листов

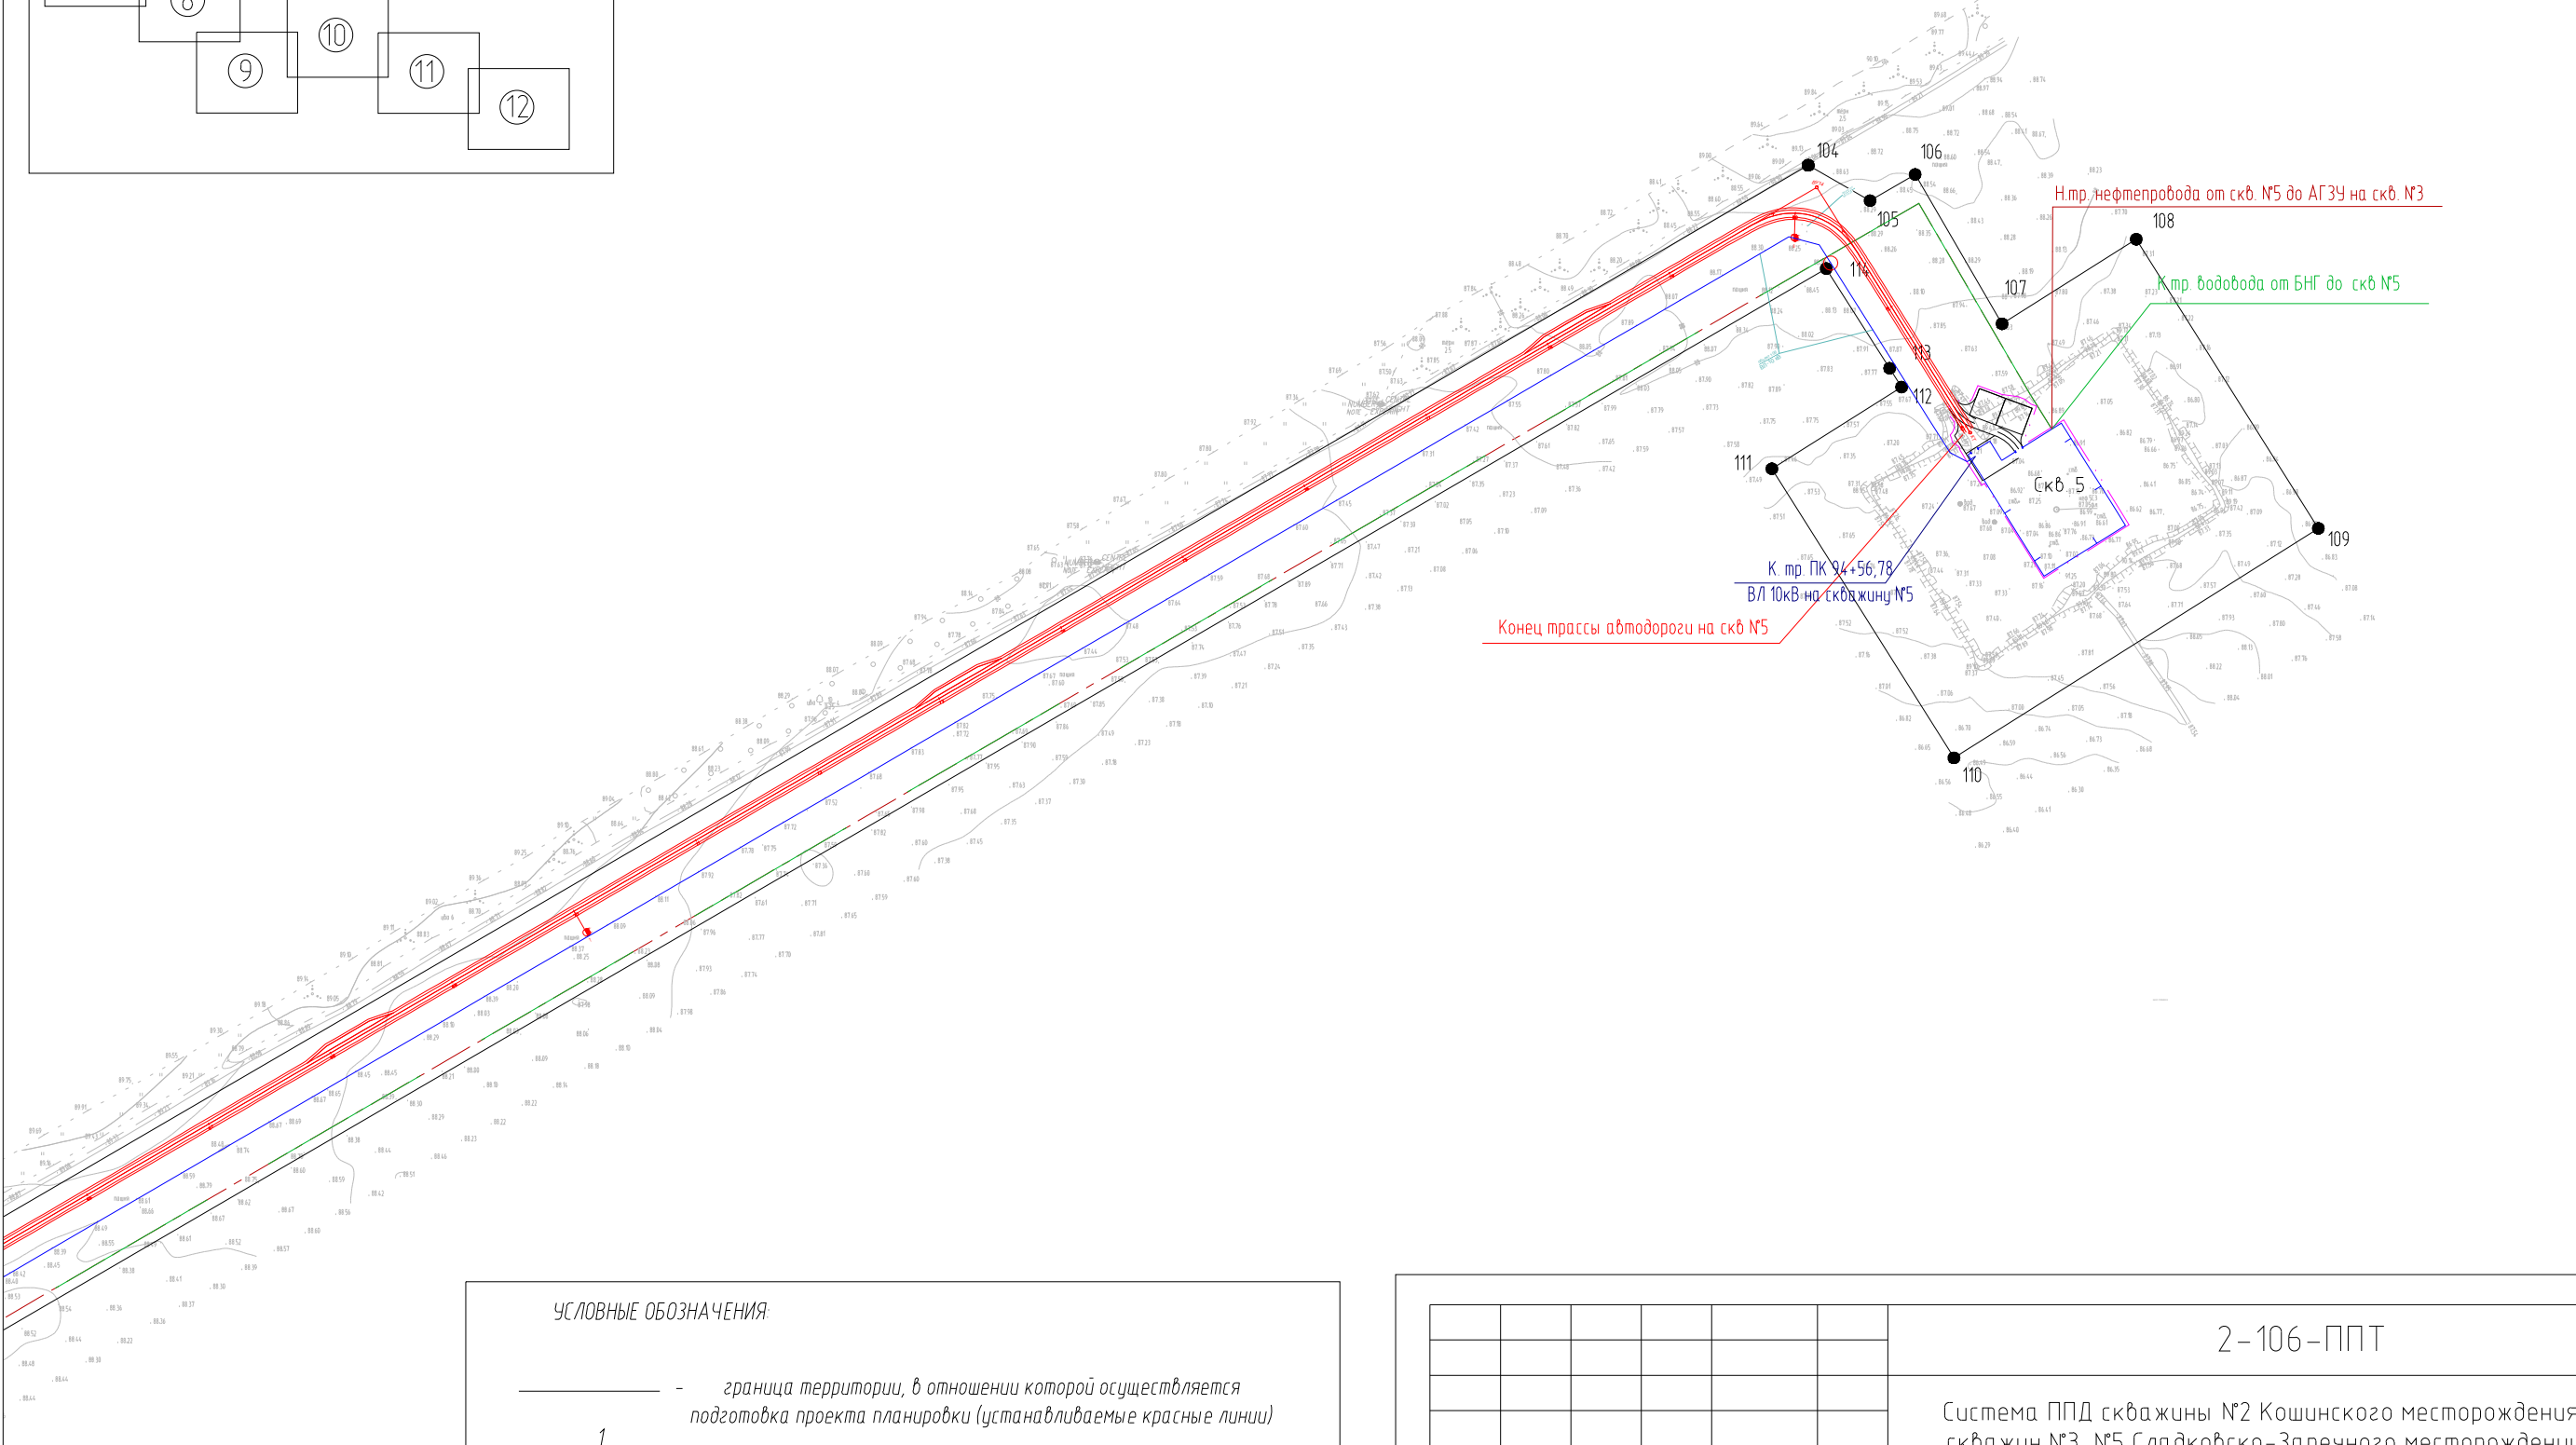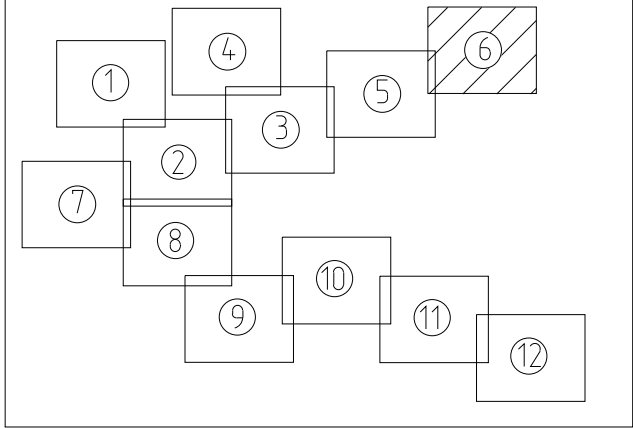

УСЛОВНЫЕ ОБОЗНАЧЕНИЯ:

- граница территории, в отношении которой осуществляется подготовка проекта планировки (устанавливаемые красные линии)
- 1 — номер характерной точки красных линий
- - - проектируемый нефтегазодорожный трубопровод
- - - проектируемый выгосконапорный водовод
- проектируемая автодорога
- проектируемая ВЛ 10 кВ

2-106-ППТ

Система ППД скважины №2 Кошинского месторождения нефти и скважин №3, №5 Сладковско-Заречного месторождения нефти


ПРОЕКТ ПЛАНИРОВКИ ТЕРРИТОРИИ.
Основная часть

Стадия	Лист	Листов
Р	6	12

Чертеж красных линий
Масштаб 1:5 000


ООО "НАСТ-М"

Схема расположения листов

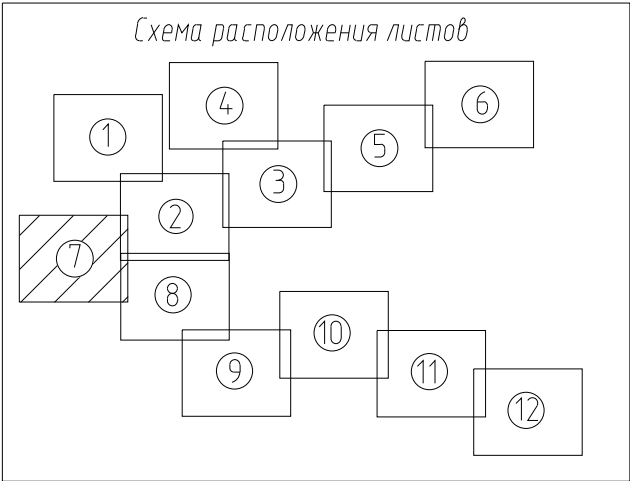

УСЛОВНЫЕ ОБОЗНАЧЕНИЯ:



- граница территории, в отношении которой осуществляется подготовка проекта планировки (устанавливаемые красные линии)
- 1 — номер характерной точки красных линий
- - - проектируемый нефтегазосборный трубопровод
- - - проектируемый высоконапорный водовод
- - - проектируемая автодорога
- - - проектируемая ВЛ 10 кВ

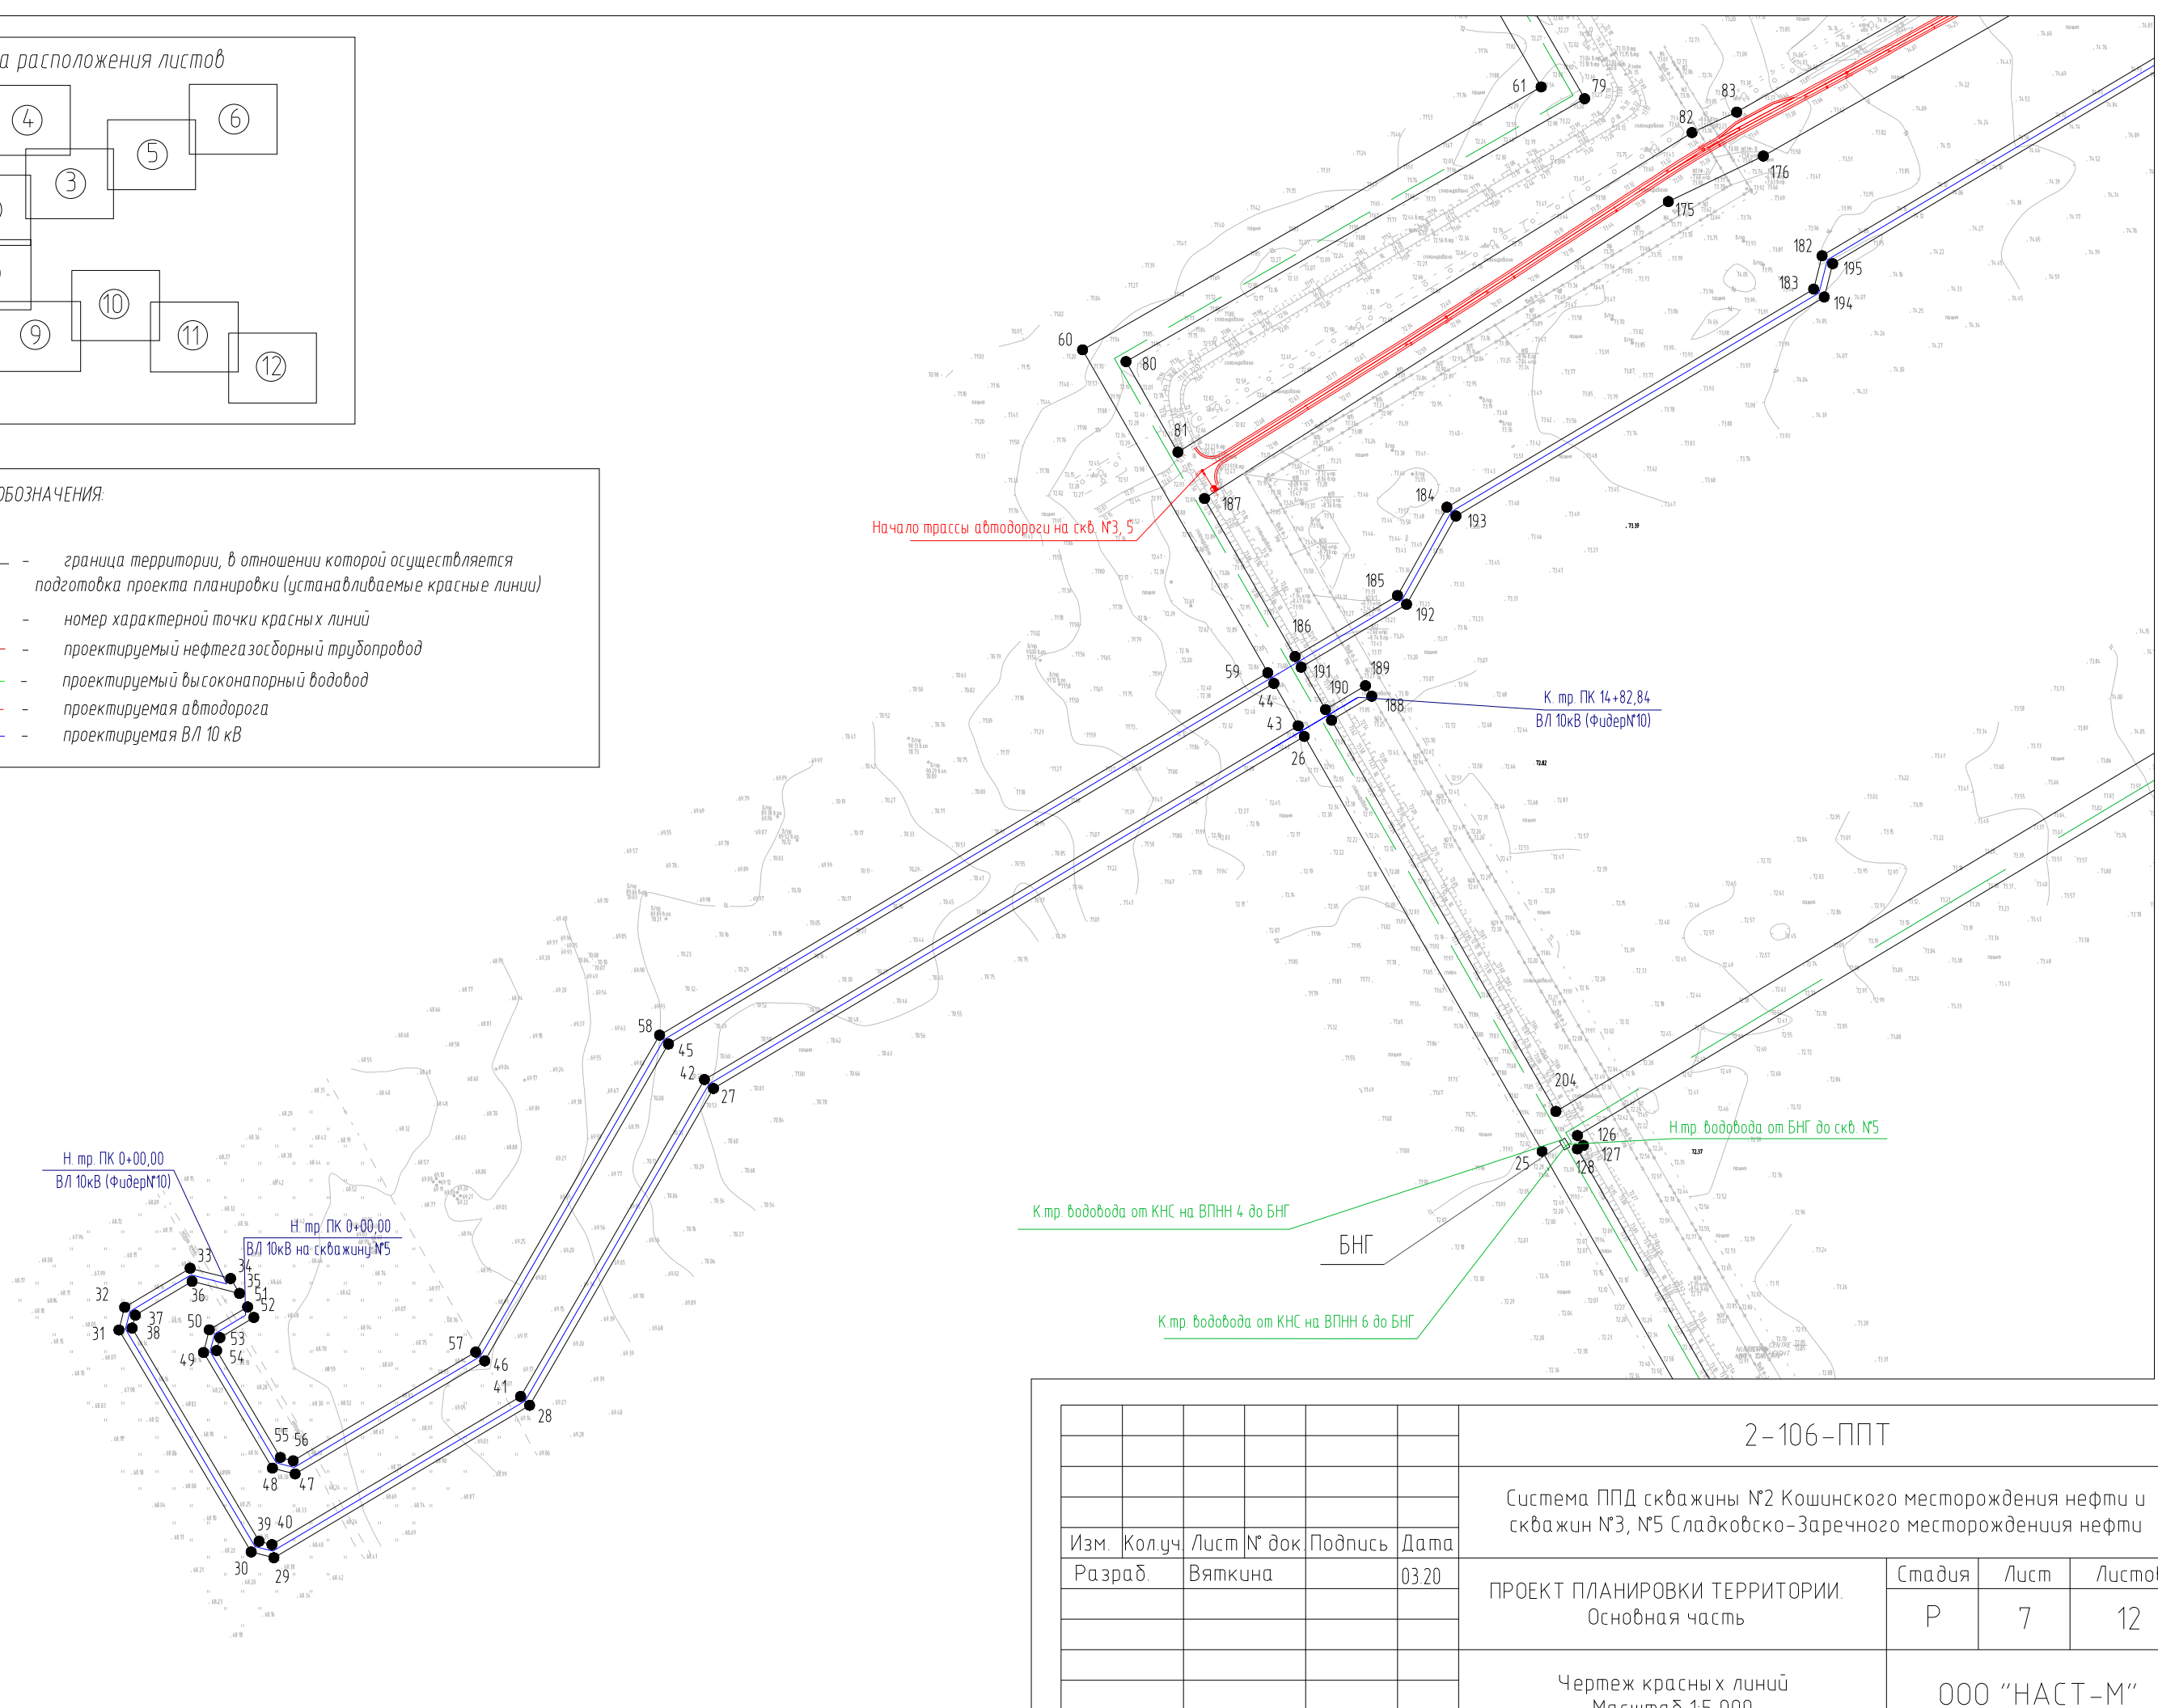

Инв. №	подл.
Подпись и дата	
Взам. инв. №	

						2-106-ППТ			
						Система ППД скважины №2 Кошинского месторождения нефти и скважин №3, №5 Сладковско-Заречного месторождения нефти			
Изм.	Колуч.	Лист	№ док.	Подпись	Дата	ПРОЕКТ ПЛАНИРОВКИ ТЕРРИТОРИИ. Основная часть	Стадия	Лист	Листов
Разраб.	Вяткина				03.20		Р	7	12
						Чертеж красных линий Масштаб 1:5 000	ООО "НАСТ-М"		
ГИП	Калугин				03.20				



Инв. № подл.	Взам. инв. №
Подпись и дата	

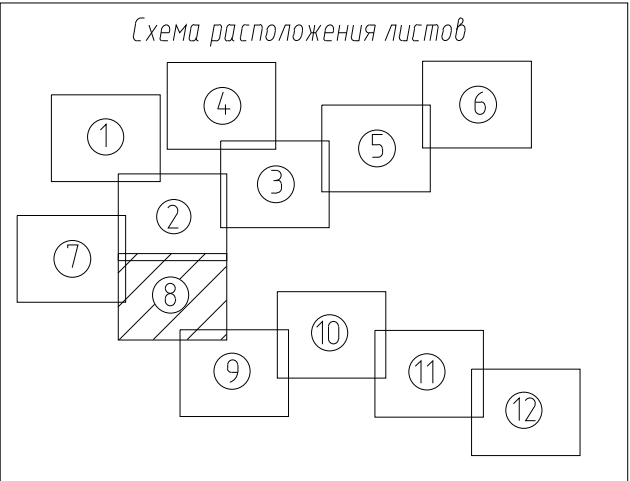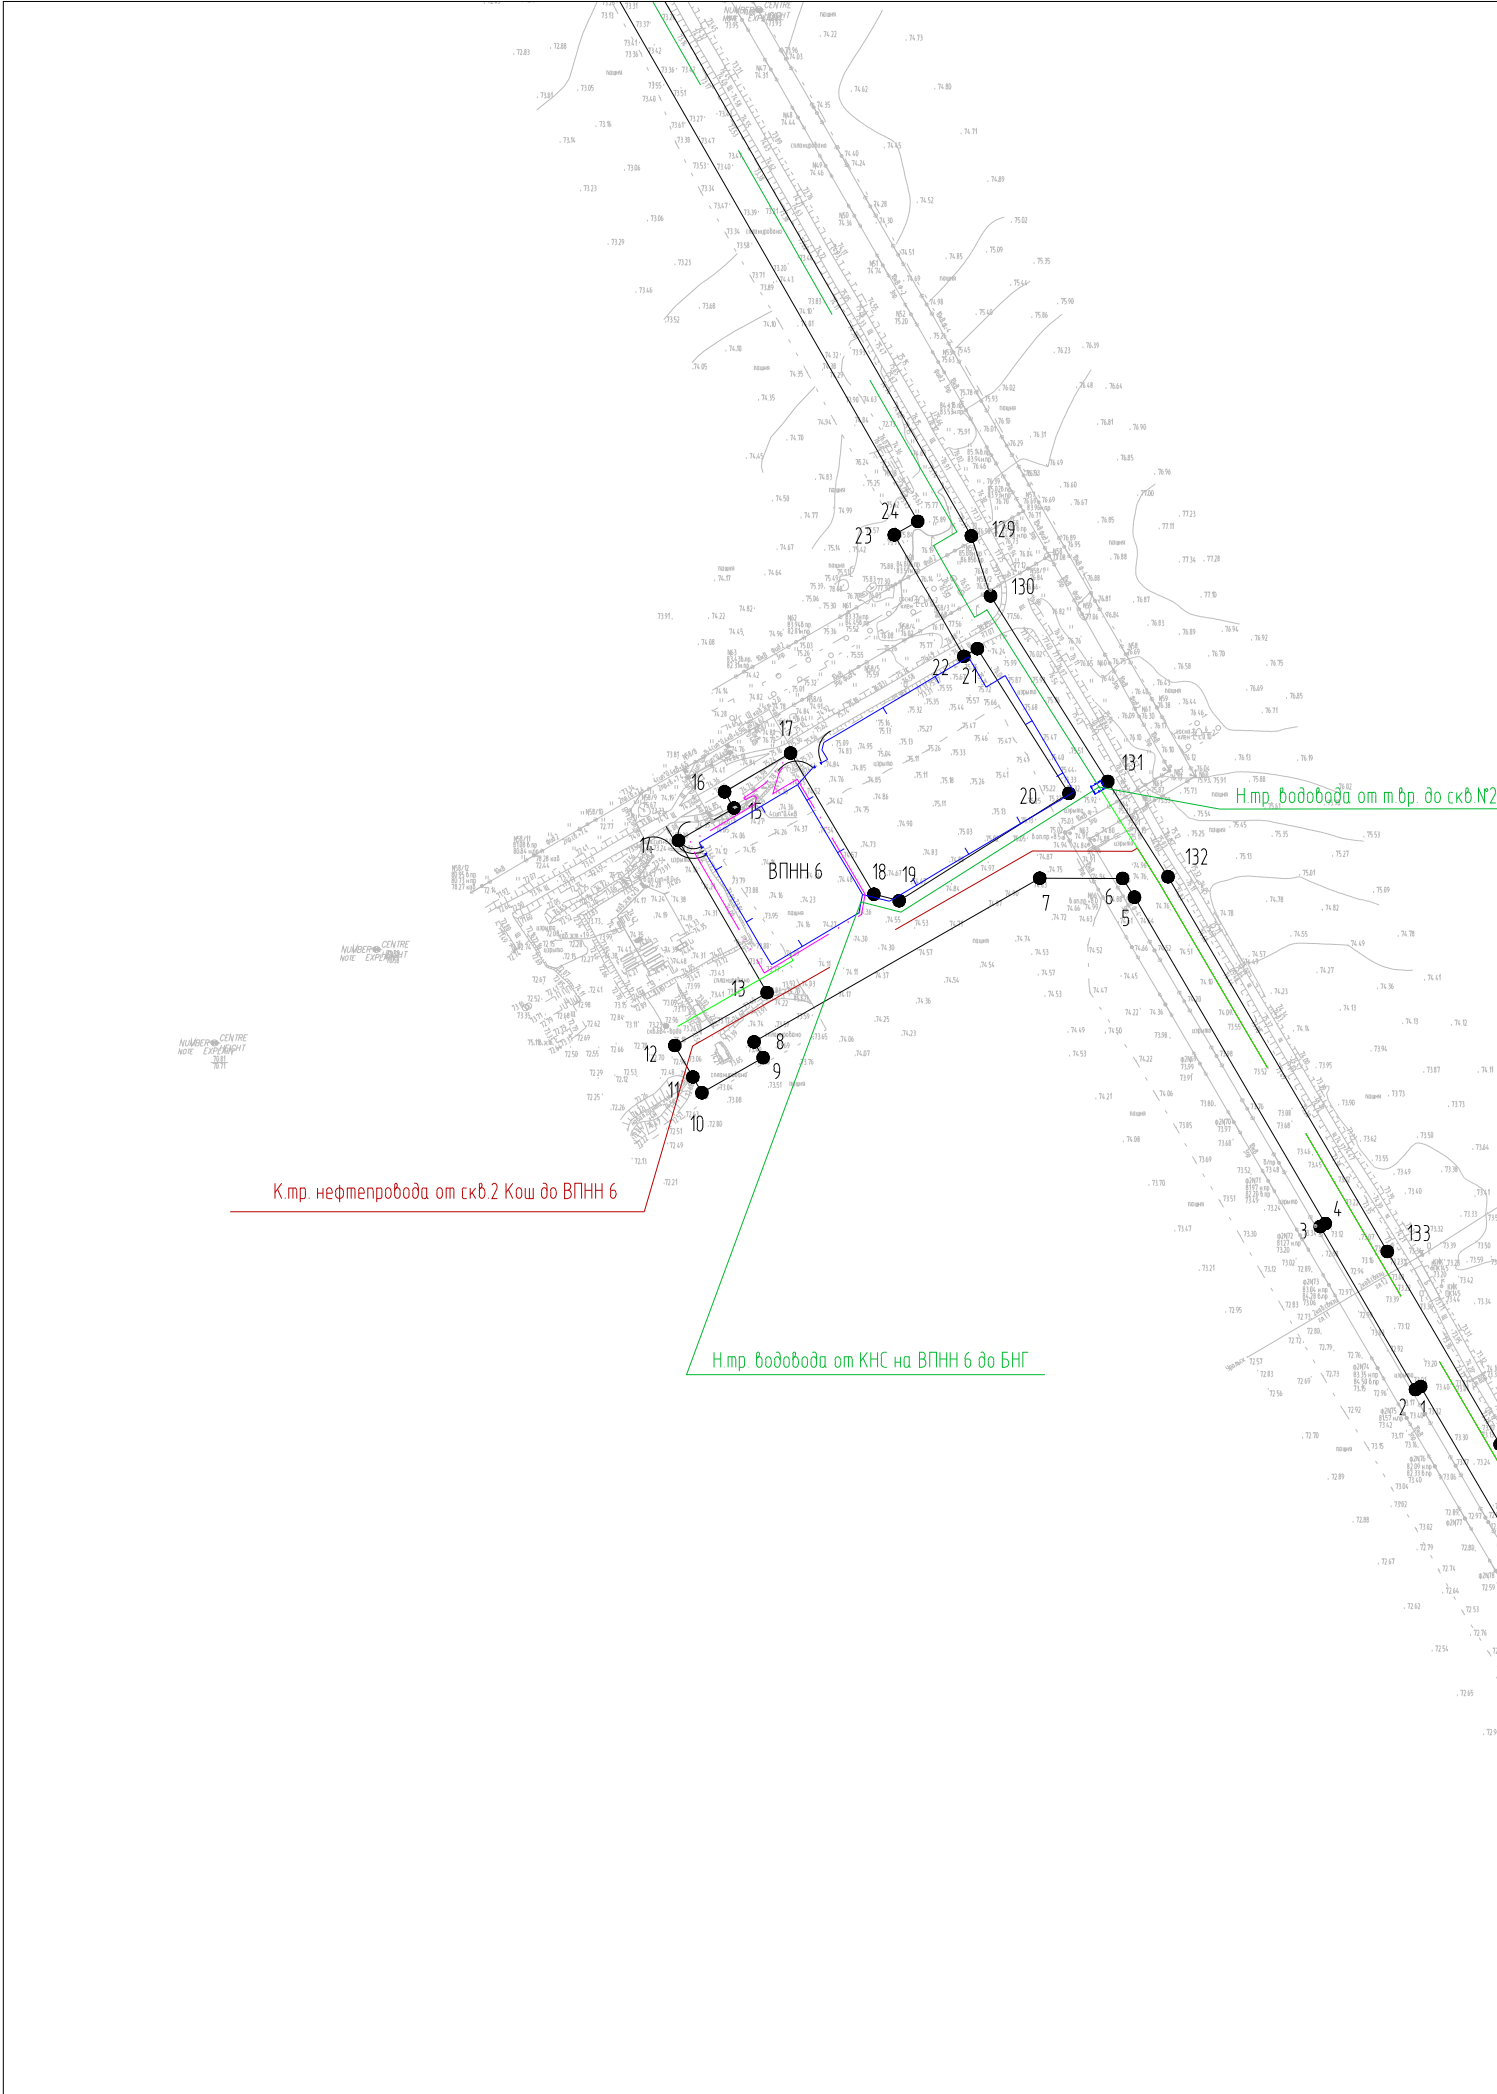

УСЛОВНЫЕ ОБОЗНАЧЕНИЯ:

- граница территории, в отношении которой осуществляется подготовка проекта планировки (устанавливаемые красные линии)
- номер характерной точки красных линий
- проектируемый нефтегазосборный трубопровод
- проектируемый высоконапорный водовод
- проектируемая автодорога
- проектируемая ВЛ 10 кВ

						2-106-ППТ		
						Система ППД скважины №2 Кошинского месторождения нефти и скважин №3, №5 Сладковско-Заречного месторождения нефти		
Изм.	Кол.уч.	Лист	№ док.	Подпись	Дата	ПРОЕКТ ПЛАНИРОВКИ ТЕРРИТОРИИ. Основная часть	Стадия	Лист
Разраб.	Вяткина				03.20		Р	8
						Чертеж красных линий Масштаб 1:5 000	ООО "НАСТ-М"	
ГИП	Калугин				03.20			

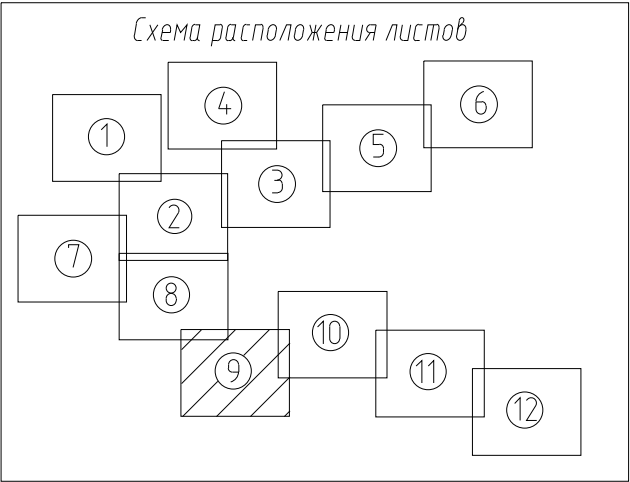
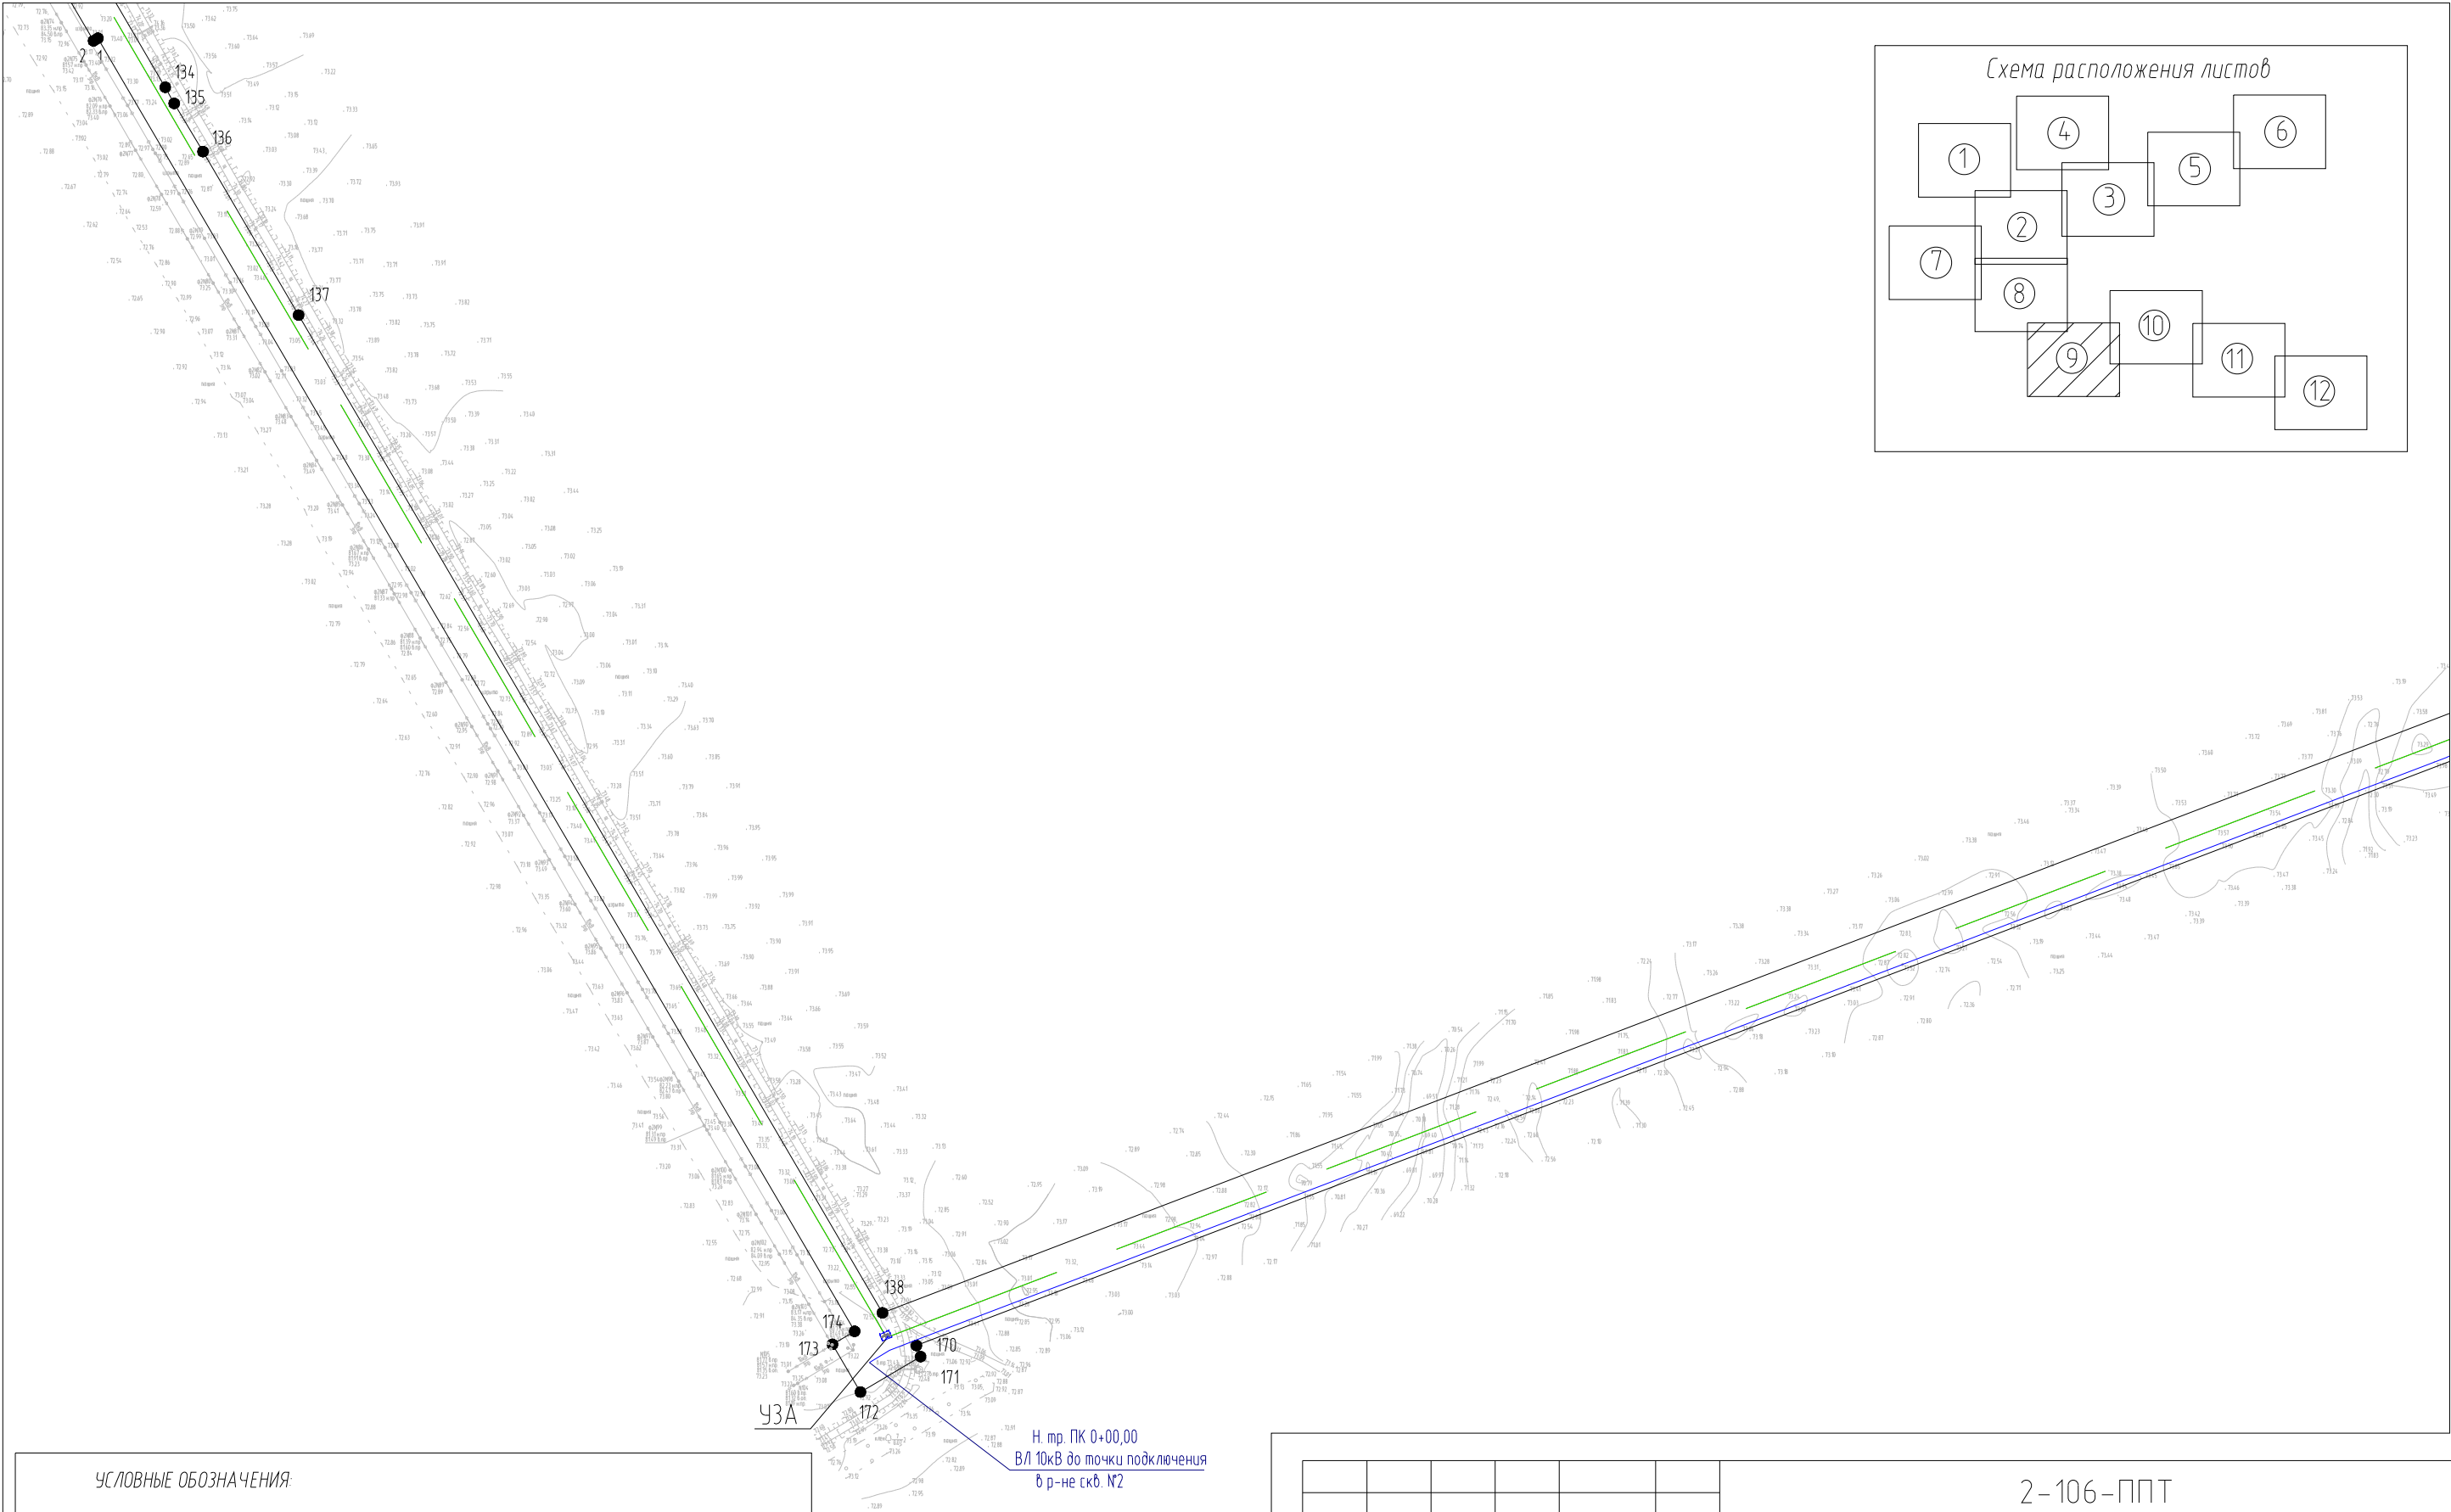


УСЛОВНЫЕ ОБОЗНАЧЕНИЯ:

- граница территории, в отношении которой осуществляется подготовка проекта планировки (устанавливаемые красные линии)
- 1 — номер характерной точки красных линий
- - проектируемый нефтегазосборный трубопровод
- - проектируемый выгосконапорный водовод
- - проектируемая автодорога
- - проектируемая ВЛ 10 кВ

						2-106-ППТ			
						Система ППД скважины №2 Кошинского месторождения нефти и скважин №3, №5 Сладковско-Заречного месторождения нефти			
Изм.	Кол.уч.	Лист	№ док.	Подпись	Дата	ПРОЕКТ ПЛАНИРОВКИ ТЕРРИТОРИИ. Основная часть	Стадия	Лист	Листов
Разраб.		Вяткина			03.20		Р	9	12
						Чертеж красных линий Масштаб 1:5 000	ООО "НАСТ-М"		
ГИП		Калугин			03.20				

Схема расположения листов

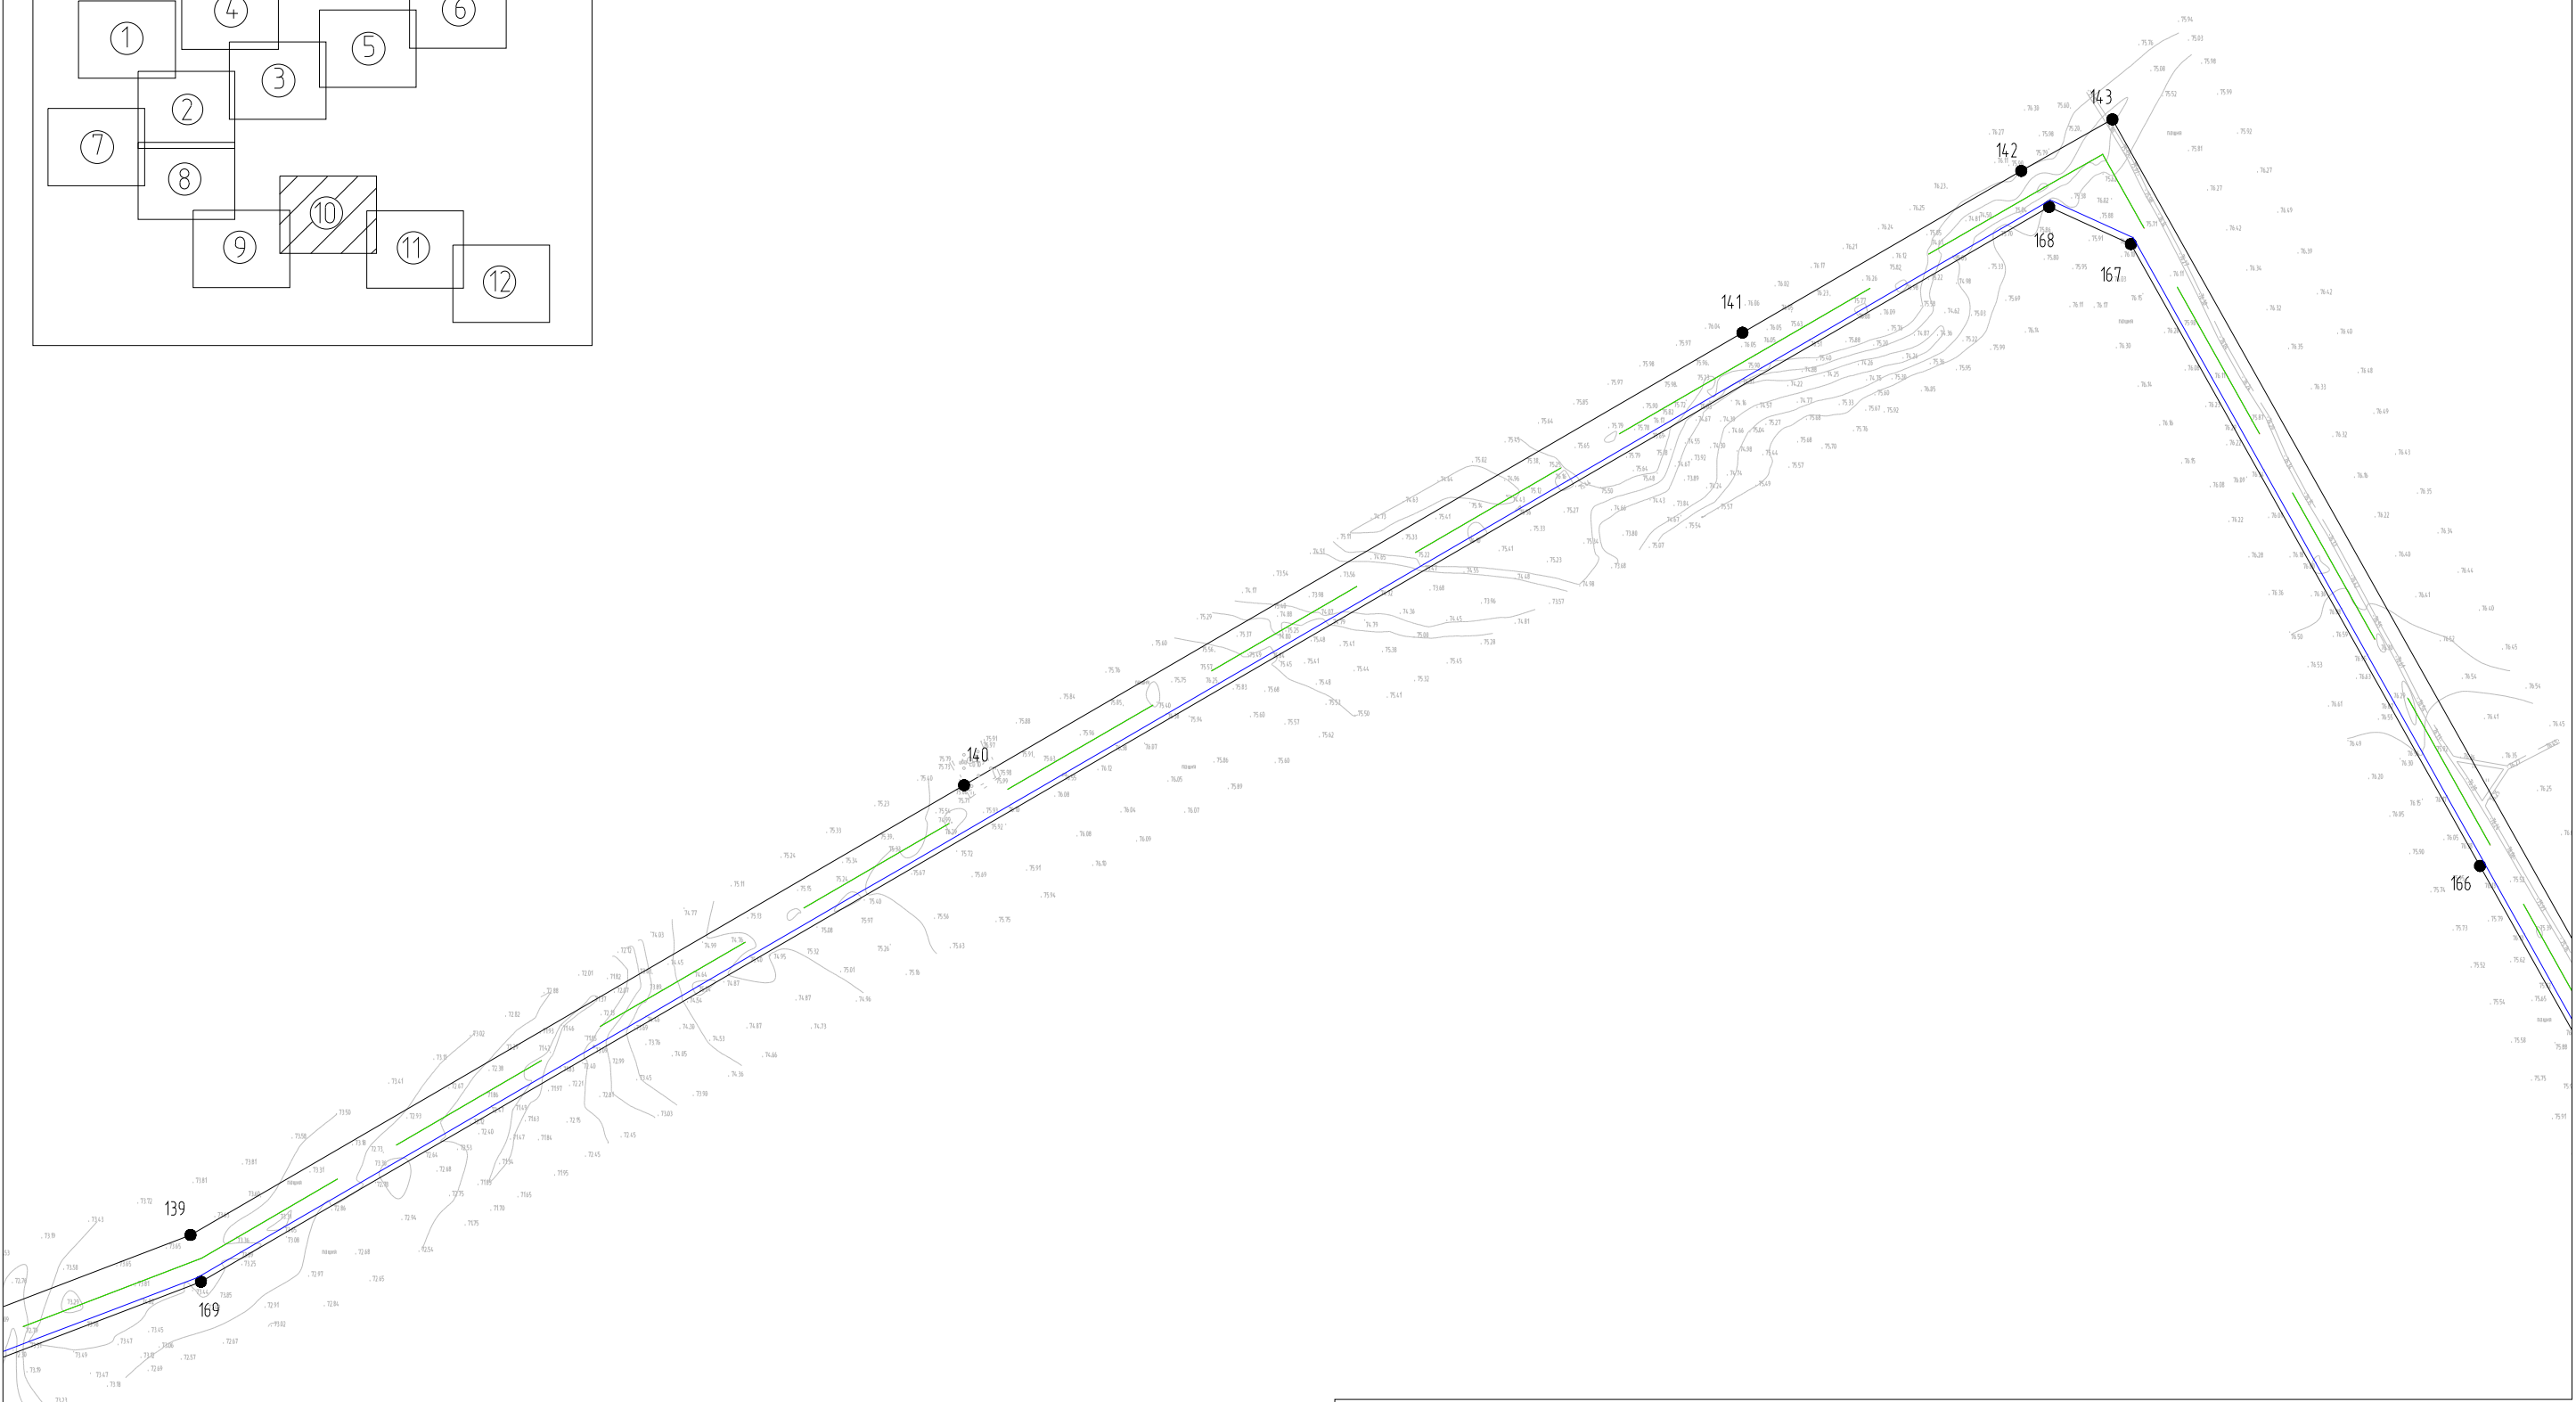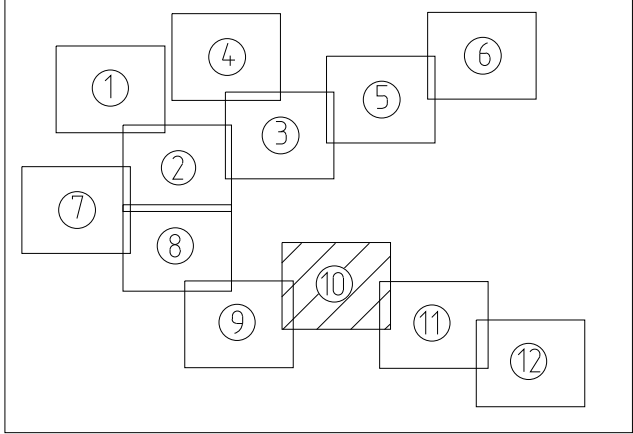

УСЛОВНЫЕ ОБОЗНАЧЕНИЯ:

- граница территории, в отношении которой осуществляется подготовка проекта планировки (устанавливаемые красные линии)
- 1 — номер характерной точки красных линий
- - - проектируемый нефтегазосборный трубопровод
- - - проектируемый высоконапорный водовод
- - - проектируемая автодорога
- - - проектируемая ВЛ 10 кВ

2-106-ППТ

Система ППД скважины №2 Кошинского месторождения нефти и скважин №3, №5 Сладковско-Заречного месторождения нефти



ПРОЕКТ ПЛАНИРОВКИ ТЕРРИТОРИИ.
Основная часть

Стадия	Лист	Листов
Р	10	12

Чертеж красных линий
Масштаб 1:5 000

ООО "НАСТ-М"



Инв. №	подл.
Подпись и дата	Взам. инв. №

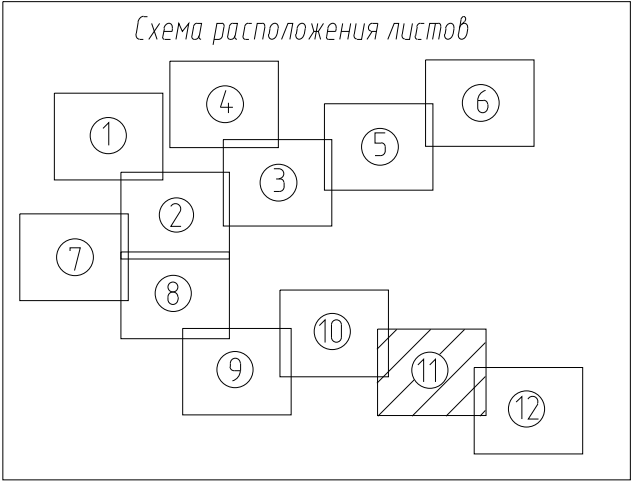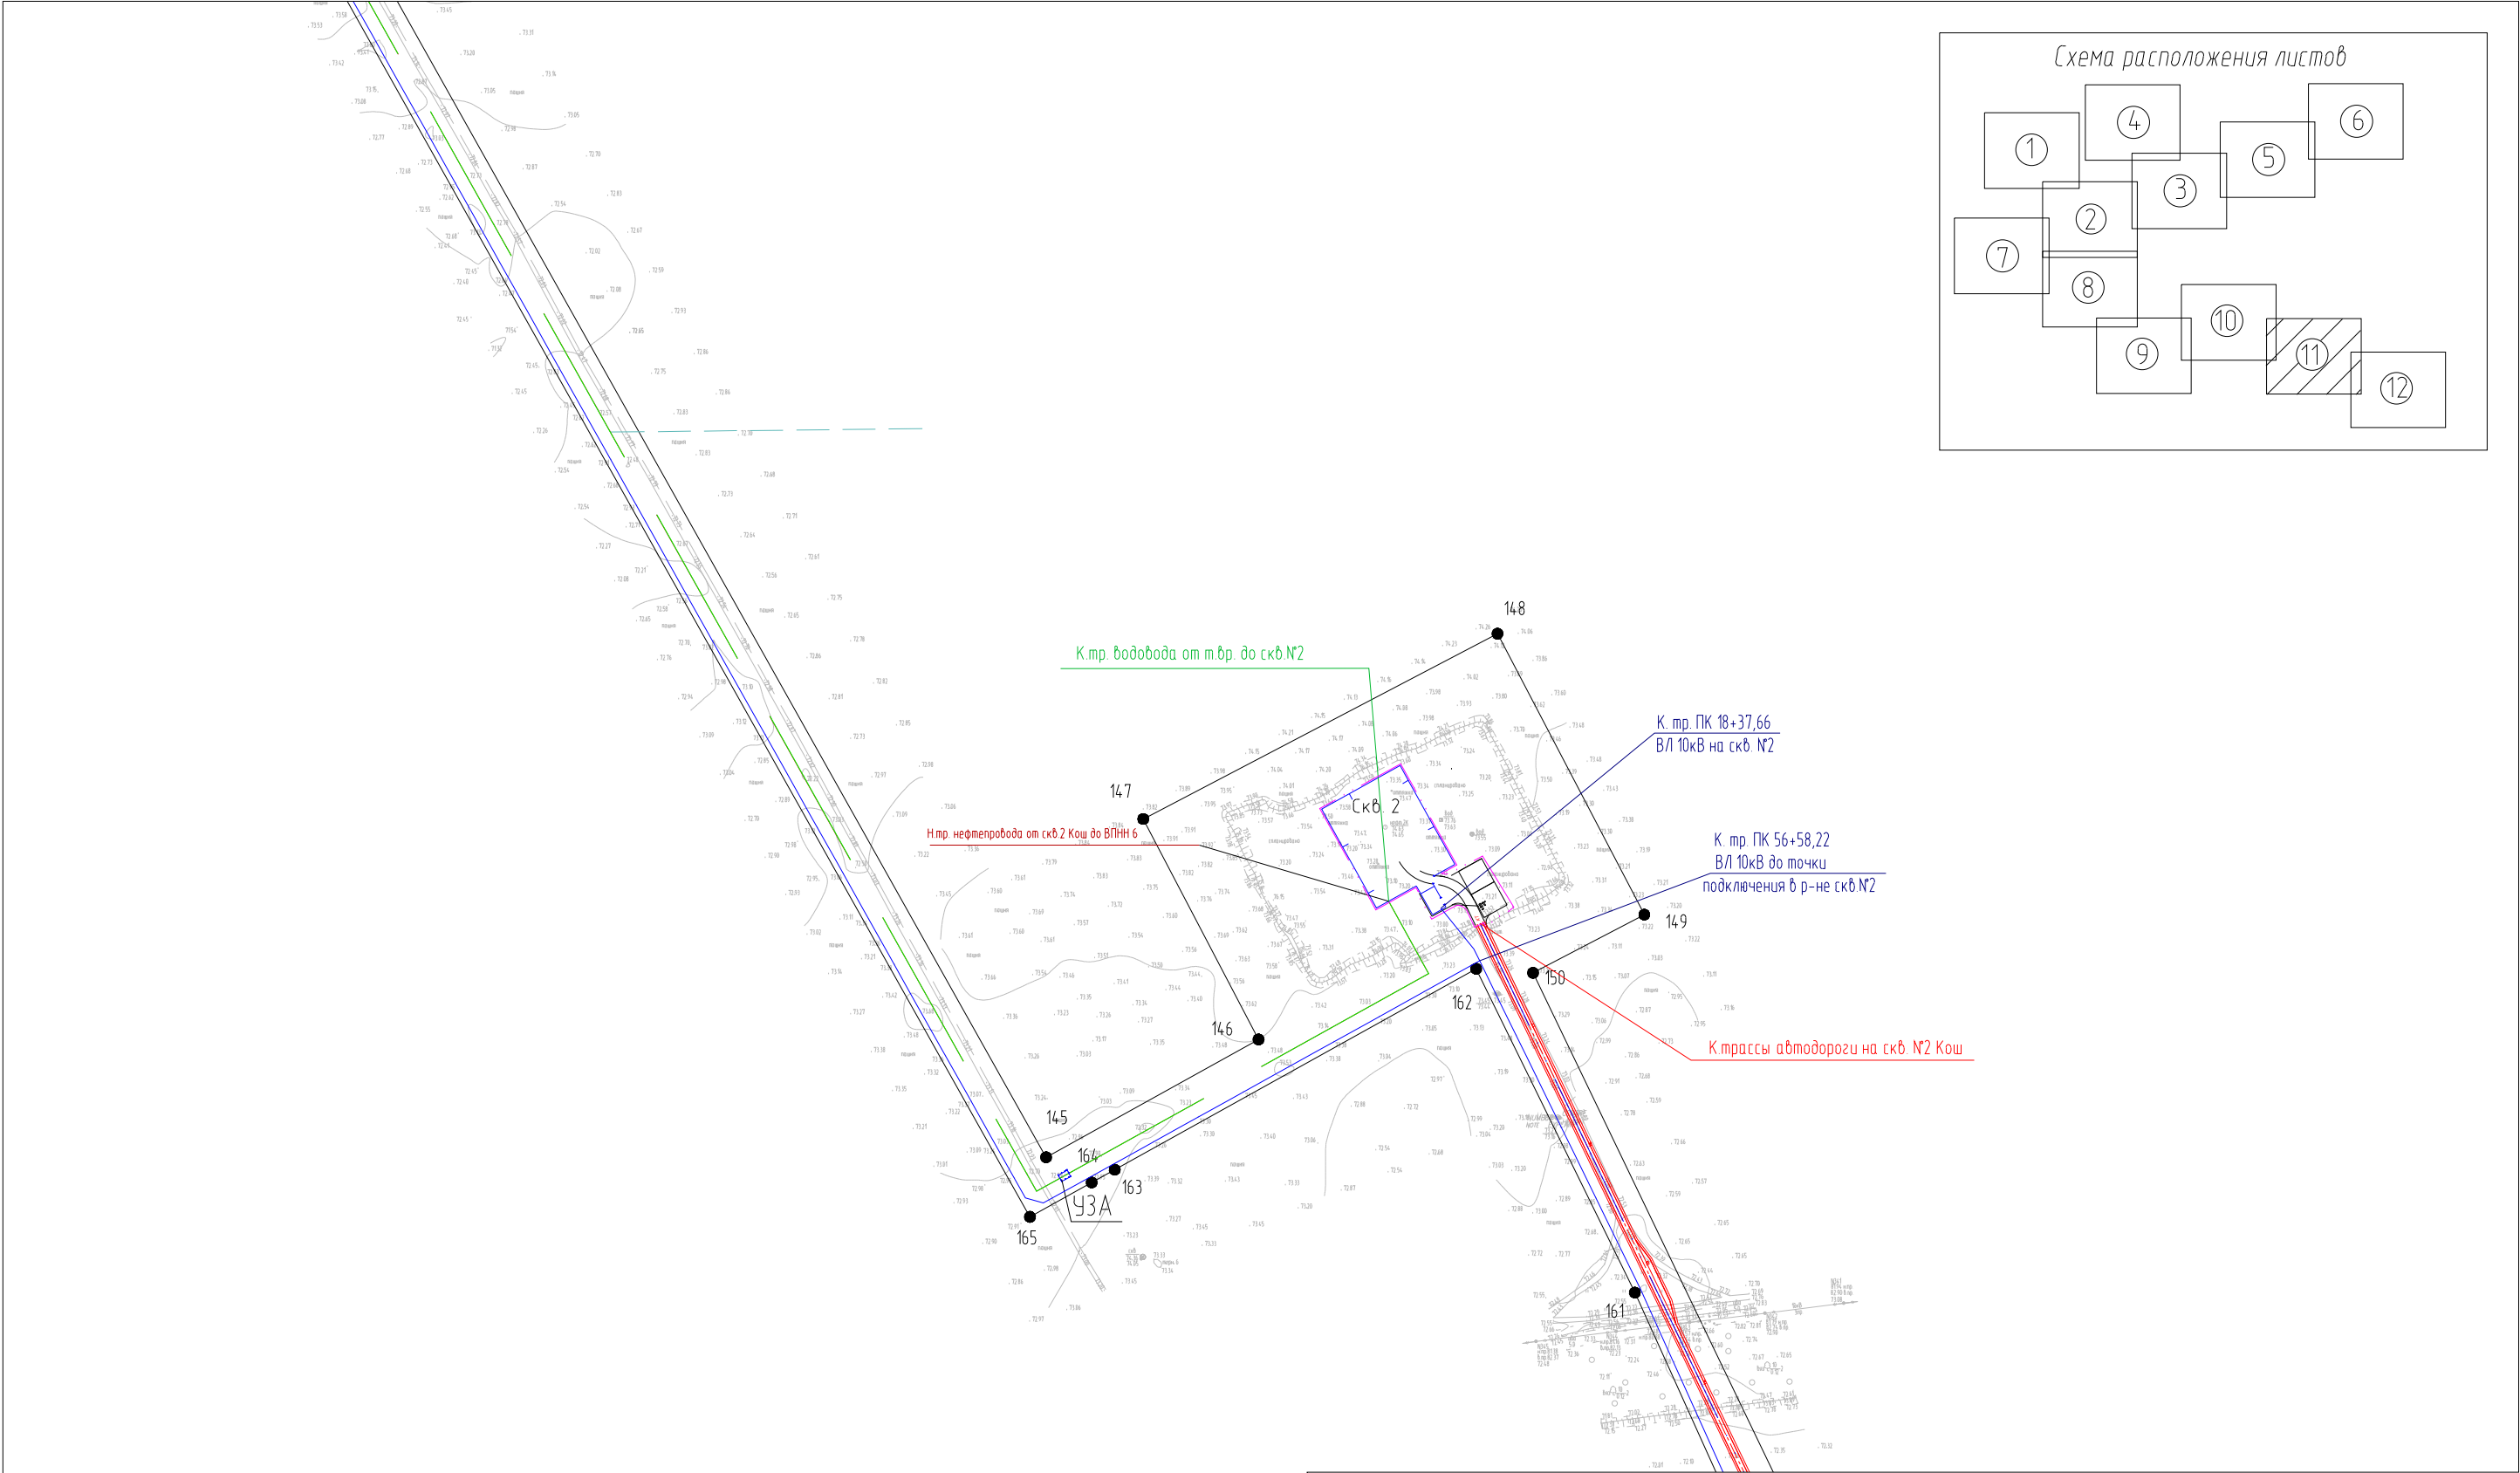

УСЛОВНЫЕ ОБОЗНАЧЕНИЯ:	
	- граница территории, в отношении которой осуществляется подготовка проекта планировки (устанавливаемые красные линии)
	- номер характерной точки красных линий
	- проектируемый нефтегазосборный трубопровод
	- проектируемый высоконапорный водовод
	- проектируемая автодорога
	- проектируемая ВЛ 10 кВ

						2-106-ППТ			
						Система ППД скважины №2 Кошинского месторождения нефти и скважин №3, №5 Сладковско-Заречного месторождения нефти			
Изм.	Кол.уч.	Лист	№ док.	Подпись	Дата	ПРОЕКТ ПЛАНИРОВКИ ТЕРРИТОРИИ. Основная часть	Стадия	Лист	Листов
Разраб.		Вяткина			03.20		Р	11	12
						Чертеж красных линий Масштаб 1:5 000	ООО "НАСТ-М"		
ГИП		Калугин			03.20				

Инв. № подл.	Подпись и дата	Взам. инв. №

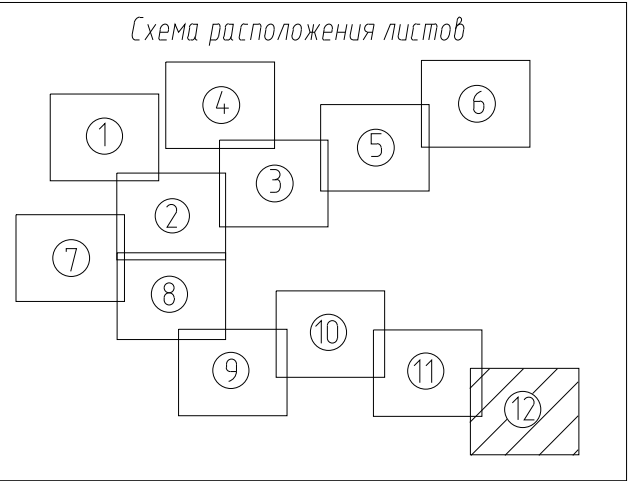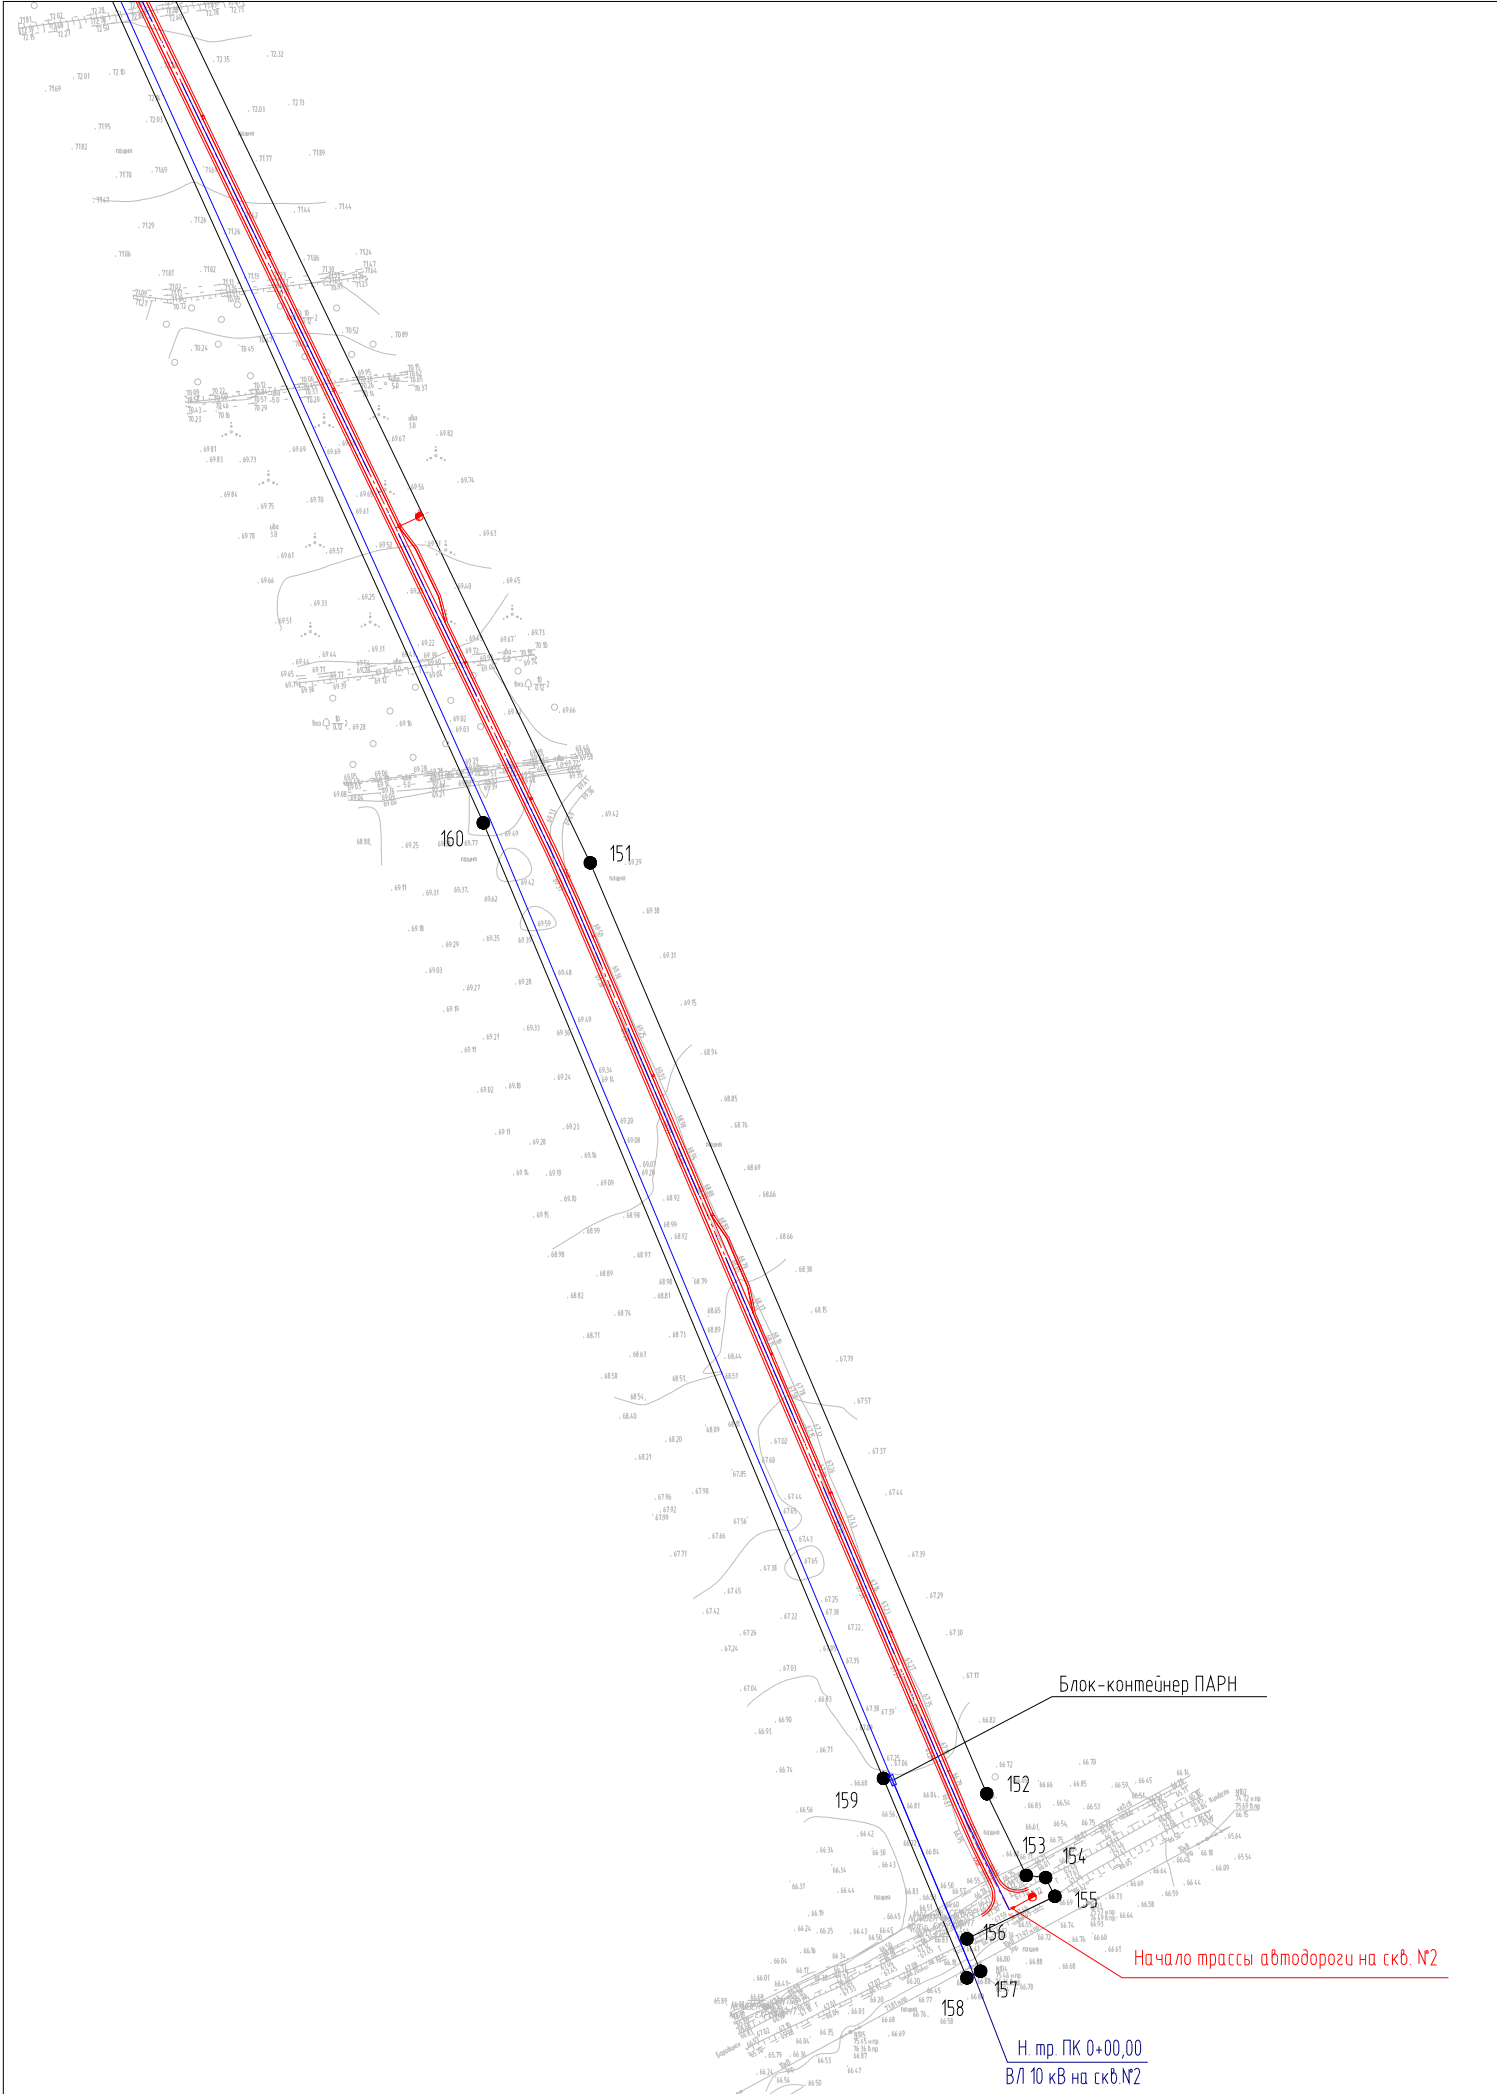

УСЛОВНЫЕ ОБОЗНАЧЕНИЯ:

- граница территории, в отношении которой осуществляется подготовка проекта планировки (устанавливаемые красные линии)
- 1 - номер характерной точки красных линий
- — — проектируемый нефтегазодорный трубопровод
- — — проектируемый высоконапорный водовод
- — — проектируемая автодорога
- — — проектируемая ВЛ 10 кВ

						2-106-ППТ			
						Система ППД скважины №2 Кошинского месторождения нефти и скважин №3, №5 Сладковско-Заречного месторождения нефти			
Изм.	Кол.уч.	Лист	№ док.	Подпись	Дата	ПРОЕКТ ПЛАНИРОВКИ ТЕРРИТОРИИ. Основная часть	Стадия	Лист	Листов
Разраб.		Вяткина			03.20		Р	12	12
						Чертеж красных линий Масштаб 1:5 000	ООО "НАСТ-М"		
ГИП		Калугин			03.20				

№ п/п	Координаты поворотных точек	
	Х	У
1	411484,59	1353976,75
2	411482,57	1353973,3
3	411590,37	1353910,22
4	411592,39	1353913,68
5	411808,18	1353787,4
6	411820,58	1353779,57
7	411820,76	1353724,78
8	411712,49	1353535,84
9	411702,08	1353541,8
10	411678,87	1353501,31
11	411689,28	1353495,34
12	411710,11	1353483,41
13	411745,07	1353544,42
14	411845,64	1353485,87
15	411867,14	1353522,56
16	411877,83	1353516,3
17	411903,44	1353560
18	411810,12	1353615,07
19	411805,85	1353631,79
20	411876,78	1353744,05
21	411972,54	1353683,55
22	411967,41	1353674,6
23	412047,79	1353628,52
24	412056,7	1353644,06
25	412746,94	1353248,3
26	413086,2	1353053,78
27	412798,39	1352570,67
28	412539,27	1352420,34
29	412414,69	1352211,22
30	412419,39	1352192,66
31	412600,9	1352084,53
32	412619,46	1352089,23
33	412651,35	1352142,77
34	412642,97	1352175,87
35	412630,82	1352183,11
36	412640,64	1352144,33
37	412612,98	1352097,91
38	412602,46	1352095,24
39	412428,06	1352199,13
40	412425,4	1352209,66
41	412546,53	1352412,99
42	412805,65	1352563,33
43	413094,88	1353048,8
44	413129,56	1353028,92
45	412834,72	1352533,95
46	412575,58	1352383,6
47	412483,23	1352228,58
48	412487,93	1352210,03
49	412582,49	1352153,7
50	412601,05	1352158,4

№ п/п	Координаты поворотных точек	
	Х	У
51	412619,71	1352189,73
52	412611,12	1352194,84
53	412594,58	1352167,07
54	412584,05	1352164,41
55	412496,61	1352216,5
56	412493,94	1352227,02
57	412582,84	1352376,26
58	412841,98	1352526,6
59	413138,24	1353023,94
60	413402,28	1352872,55
61	413617,29	1353247,54
62	413764,17	1353163,32
63	414357,57	1352797,71
64	414770,98	1352707,04
65	415061,26	1352522,38
66	415134,55	1352637,59
67	415141,79	1352633,33
68	415174,34	1352688,65
69	415208,71	1352747,08
70	414969,22	1352887,96
71	414902,3	1352774,21
72	415042,36	1352691,82
73	415021,25	1352618,13
74	415072,27	1352588,12
75	415053,28	1352558,27
76	414781,05	1352731,45
77	414367,46	1352822,16
78	413777,46	1353185,67
79	413607,67	1353283,03
80	413392,66	1352908,03
81	413318,62	1352950,48
82	413579,95	1353370,87
83	413596,66	1353407,41
84	414826,37	1355565,21
85	415014,4	1355819,27
86	415032,39	1355850,9
87	415748,41	1355435,81
88	416033,49	1355383,75
89	416853,31	1354936,97
90	416895,55	1354910,36
91	416908,35	1354930,67
92	416865,46	1354957,68
93	416041,59	1355406,67
94	415756,83	1355458,66
95	415044,26	1355871,77
96	415628,72	1356899,17
97	415544,28	1357150,7
98	415622,24	1357287,52
99	415718,82	1357279,97
100	415935,36	1357665,96

№ п/п	Координаты поворотных точек	
	Х	У
101	415929,7	1357686,57
102	415440,77	1357975,97
103	415435,4	1357995,85
104	416404,68	1359660,31
105	416379,54	1359704,23
106	416398,17	1359736,24
107	416292,16	1359797,94
108	416352,15	1359893,21
109	416146,96	1360022,43
110	415984,05	1359763,75
111	416189,24	1359634,53
112	416247,23	1359726,6
113	416260,56	1359718,12
114	416331,35	1359673,12
115	415330,96	1357954,36
116	415500,52	1357855,67
117	415343,58	1357585,14
118	414483,19	1356156,75
119	414469,07	1356164,96
120	414444,39	1356123,7
121	414458,57	1356115,72
122	414346,58	1355928,6
123	414339,73	1355932,71
124	414266,17	1355809,8
125	414273,03	1355805,69
126	412759,85	1353277,21
127	412751,79	1353282,03
128	412748,92	1353277,13
129	412047,07	1353679,55
130	412007,49	1353692,23
131	411884,75	1353769,77
132	411821,69	1353809,62
133	411573,9	1353954,62
134	411446,34	1354029,26
135	411433,78	1354036,18
136	411396,21	1354058,59
137	411268,85	1354133,12
138	410491,24	1354588,15
139	410983,82	1355875,85
140	411317,51	1356450,08

№ п/п	Координаты поворотных точек	
	Х	У
141	411653,25	1357027,84
142	411773,25	1357234,79
143	411811,46	1357302,51
144	410778,89	1357882,15
145	409826,61	1358416,75
146	409915,89	1358577,77
147	410082,93	1358490,39
148	410223,33	1358758,91
149	410010,44	1358870,22
150	409966,33	1358785,86
151	409073,23	1359215,64
152	408457,67	1359477,86
153	408403,65	1359503,97
154	408402,22	1359516,79
155	408389,86	1359522,88
156	408361,76	1359464,75
157	408340,3	1359473,74
158	408335,89	1359464,75
159	408467,82	1359409,48
160	409099,63	1359144,82
161	409724,05	1358863,06
162	409969,44	1358742,76
163	409817,17	1358468,78
164	409807,47	1358451,33
165	409781,46	1358404,54
166	411257,61	1357575,33
167	411718,94	1357316,18
168	411746,53	1357255,54
169	410949,12	1355883,61
170	410465,76	1354614,61
171	410457,16	1354617,88
172	410429,5	1354570,99
173	410466,7	1354549,21
174	410476,8	1354566,47

контур внутренний 1		
175	413523,56	1353351,52
176	413560,83	1353429,2
177	414771,06	1355550,98
178	414970,19	1355820,06
179	414909,09	1355857,05
180	414801,9	1355666,43
181	414717,7	1355559,85
182	413479,22	1353477,24
183	413451,96	1353470,32
184	413273,62	1353170,4
185	413201,43	1353130,02
186	413151,54	1353046,28
187	413280,74	1352972,2



контур внутренний 2		
188	413119,1	1353108,99
189	413127,69	1353103,87
190	413108,19	1353071,14
191	413142,87	1353051,26
192	413194,21	1353137,44
193	413266,39	1353177,82
194	413445,49	1353478,99
195	413472,74	1353485,92
196	414709,44	1355565,53
197	414793,56	1355672,01
198	414894,31	1355851,17
199	414658,33	1355996,03
200	414635,71	1355958,41
201	414523,16	1356026,07
202	414547,78	1356067,02
203	414483,24	1356106,31
204	412779,58	1353259,55
205	413099,51	1353076,12

контур внутренний 3		
205	414948,56	1355927,24
206	415013,19	1355889,78
207	415589,46	1356902,97
208	415555	1357005,65

контур внутренний 4		
209	414589,05	1356135,66
210	414939,91	1355932,26
211	415546,61	1357011,13
212	415499,04	1357156,13
213	415600,59	1357334,35
214	415699,16	1357338,3
215	415869,27	1357634,56
216	415864,56	1357651,71
217	415865,34	1357653,11
218	415863,95	1357653,93
219	415857,3	1357678,12
220	415537,47	1357867,55
221	415365,96	1357571,91
222	414496,6	1356128,61
223	414561,24	1356089,26

						2-106-ППТ			
						Система ППД скважины №2 Кошинского месторождения нефти и скважин №3, №5 Сладковско-Заречного месторождения нефти			
Изм.	Кол.уч.	Лист	№ док.	Подпись	Дата	ПРОЕКТ ПЛАНИРОВКИ ТЕРРИТОРИИ. Основная часть	Стадия	Лист	Листов
Разраб.		Вяткина			03.20		Р	1	1
						Чертеж красных линий Перечень координат	ООО "НАСТ-М"		
ГИП		Калугин			03.20				

Инв. № подл.	Подпись и дата	Взам. инв. №

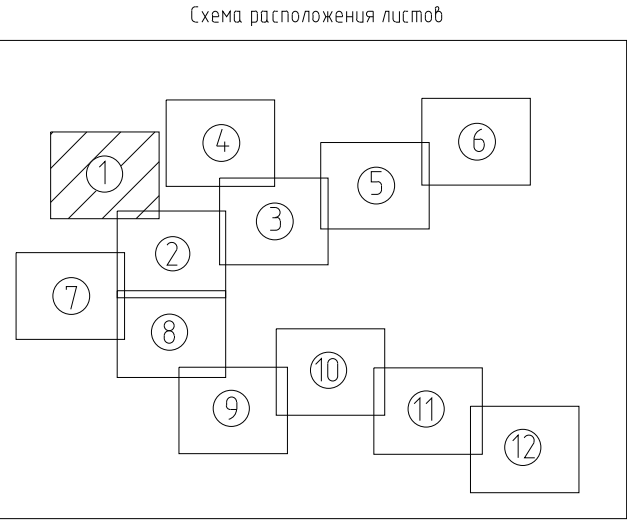
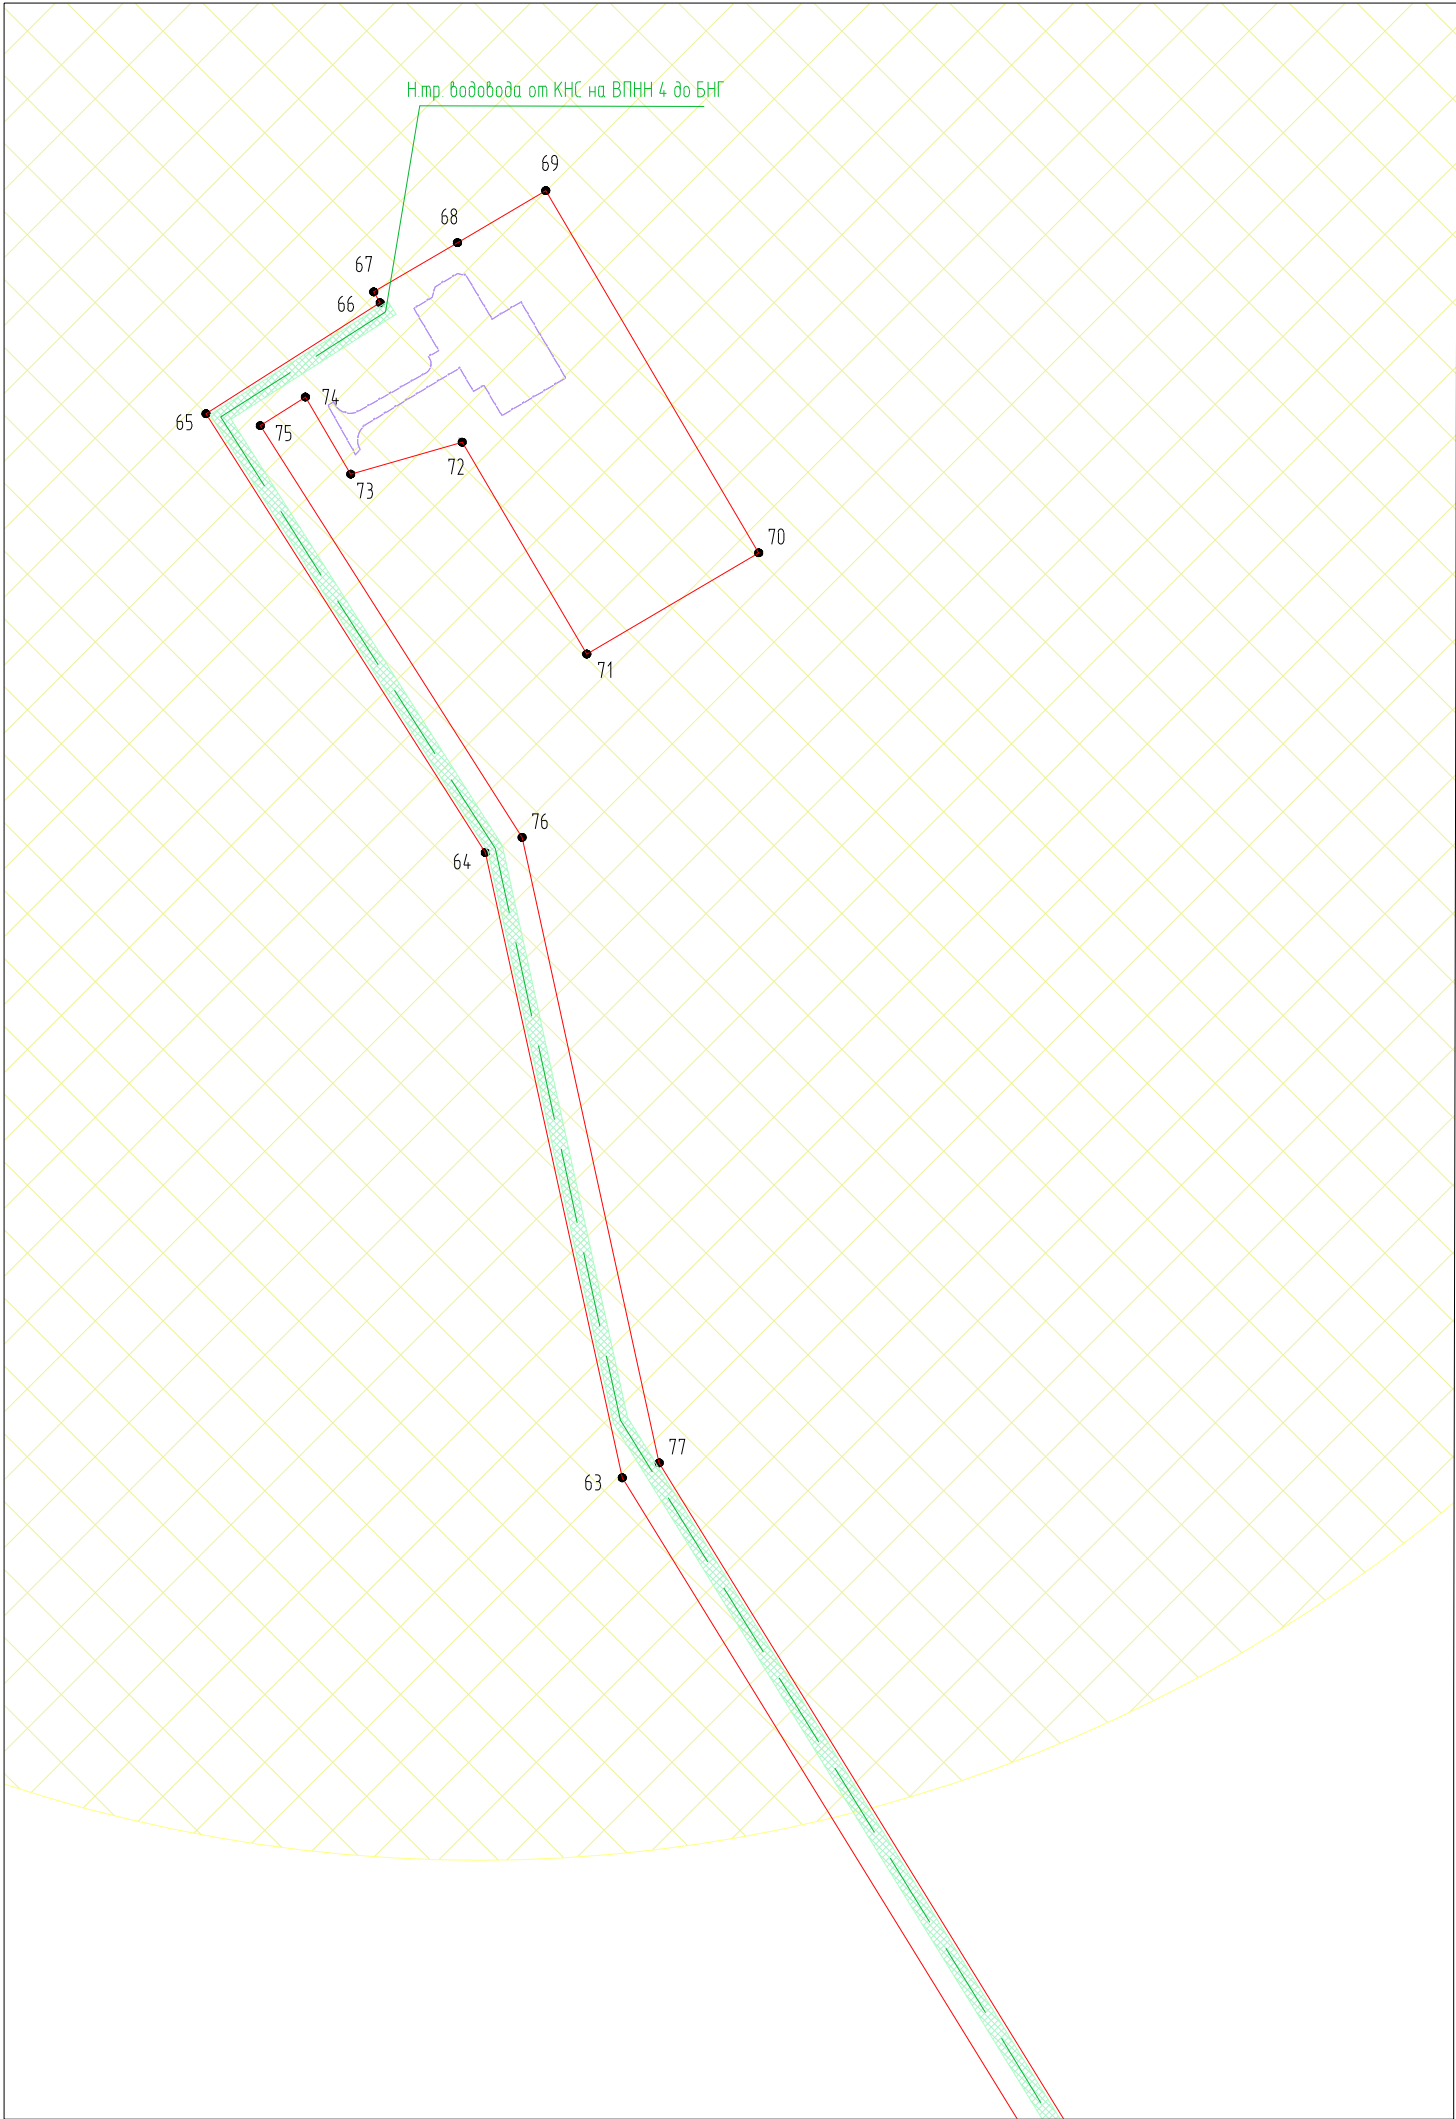


Условные обозначения и изображения

Условные обозначения и изображения	Наименование обозначения и изображения
	Границы территории, в отношении которой осуществляется подготовка проекта планировки (границы зоны планируемого размещения линейных объектов)
	Зона размещения объектов капитального строительства
	Номер характерной точки границ зон планируемого размещения линейных объектов
	Зона с особыми условиями использования (охранная зона), подлежащая установлению в связи с размещением линейных объектов
	Зона с особыми условиями использования территории (санитарно-защитная зона), подлежащая установлению в связи с размещением линейных объектов
	Ось проектируемой автомобильной дороги
	Проектируемый высоконапорный водовод
	Проектируемая ВЛ 10 кВ
	Проектируемый нефтегазосборный трубопровод

						2-106-ППТ			
						Система ППД скважины №2 Кошинского месторождения нефти и скважин №3, №5 Сладковско-Заречного месторождения нефти			
Изм.	Кол.уч.	Лист	№ док.	Подпись	Дата	ПРОЕКТ ПЛАНИРОВКИ ТЕРРИТОРИИ. Основная часть	Стадия	Лист	Листов
Разраб.		Вяткина			03.20		Р	1	12
						Чертеж границ зон планируемого размещения линейных объектов Масштаб 1:5000	ООО "НАСТ-М"		
ГИП		Калугин			03.20				



Инв. №	подл.
Подпись и дата	Взам. инв. №

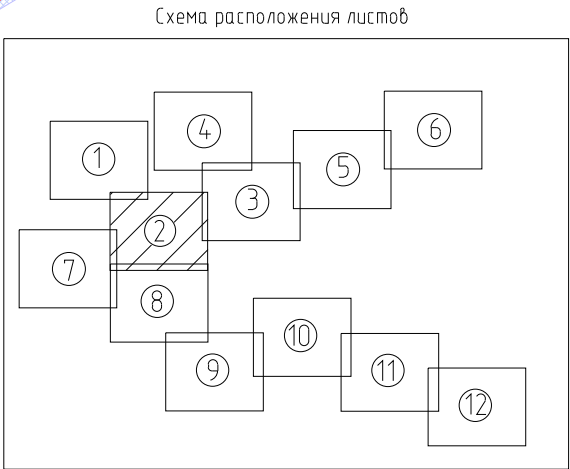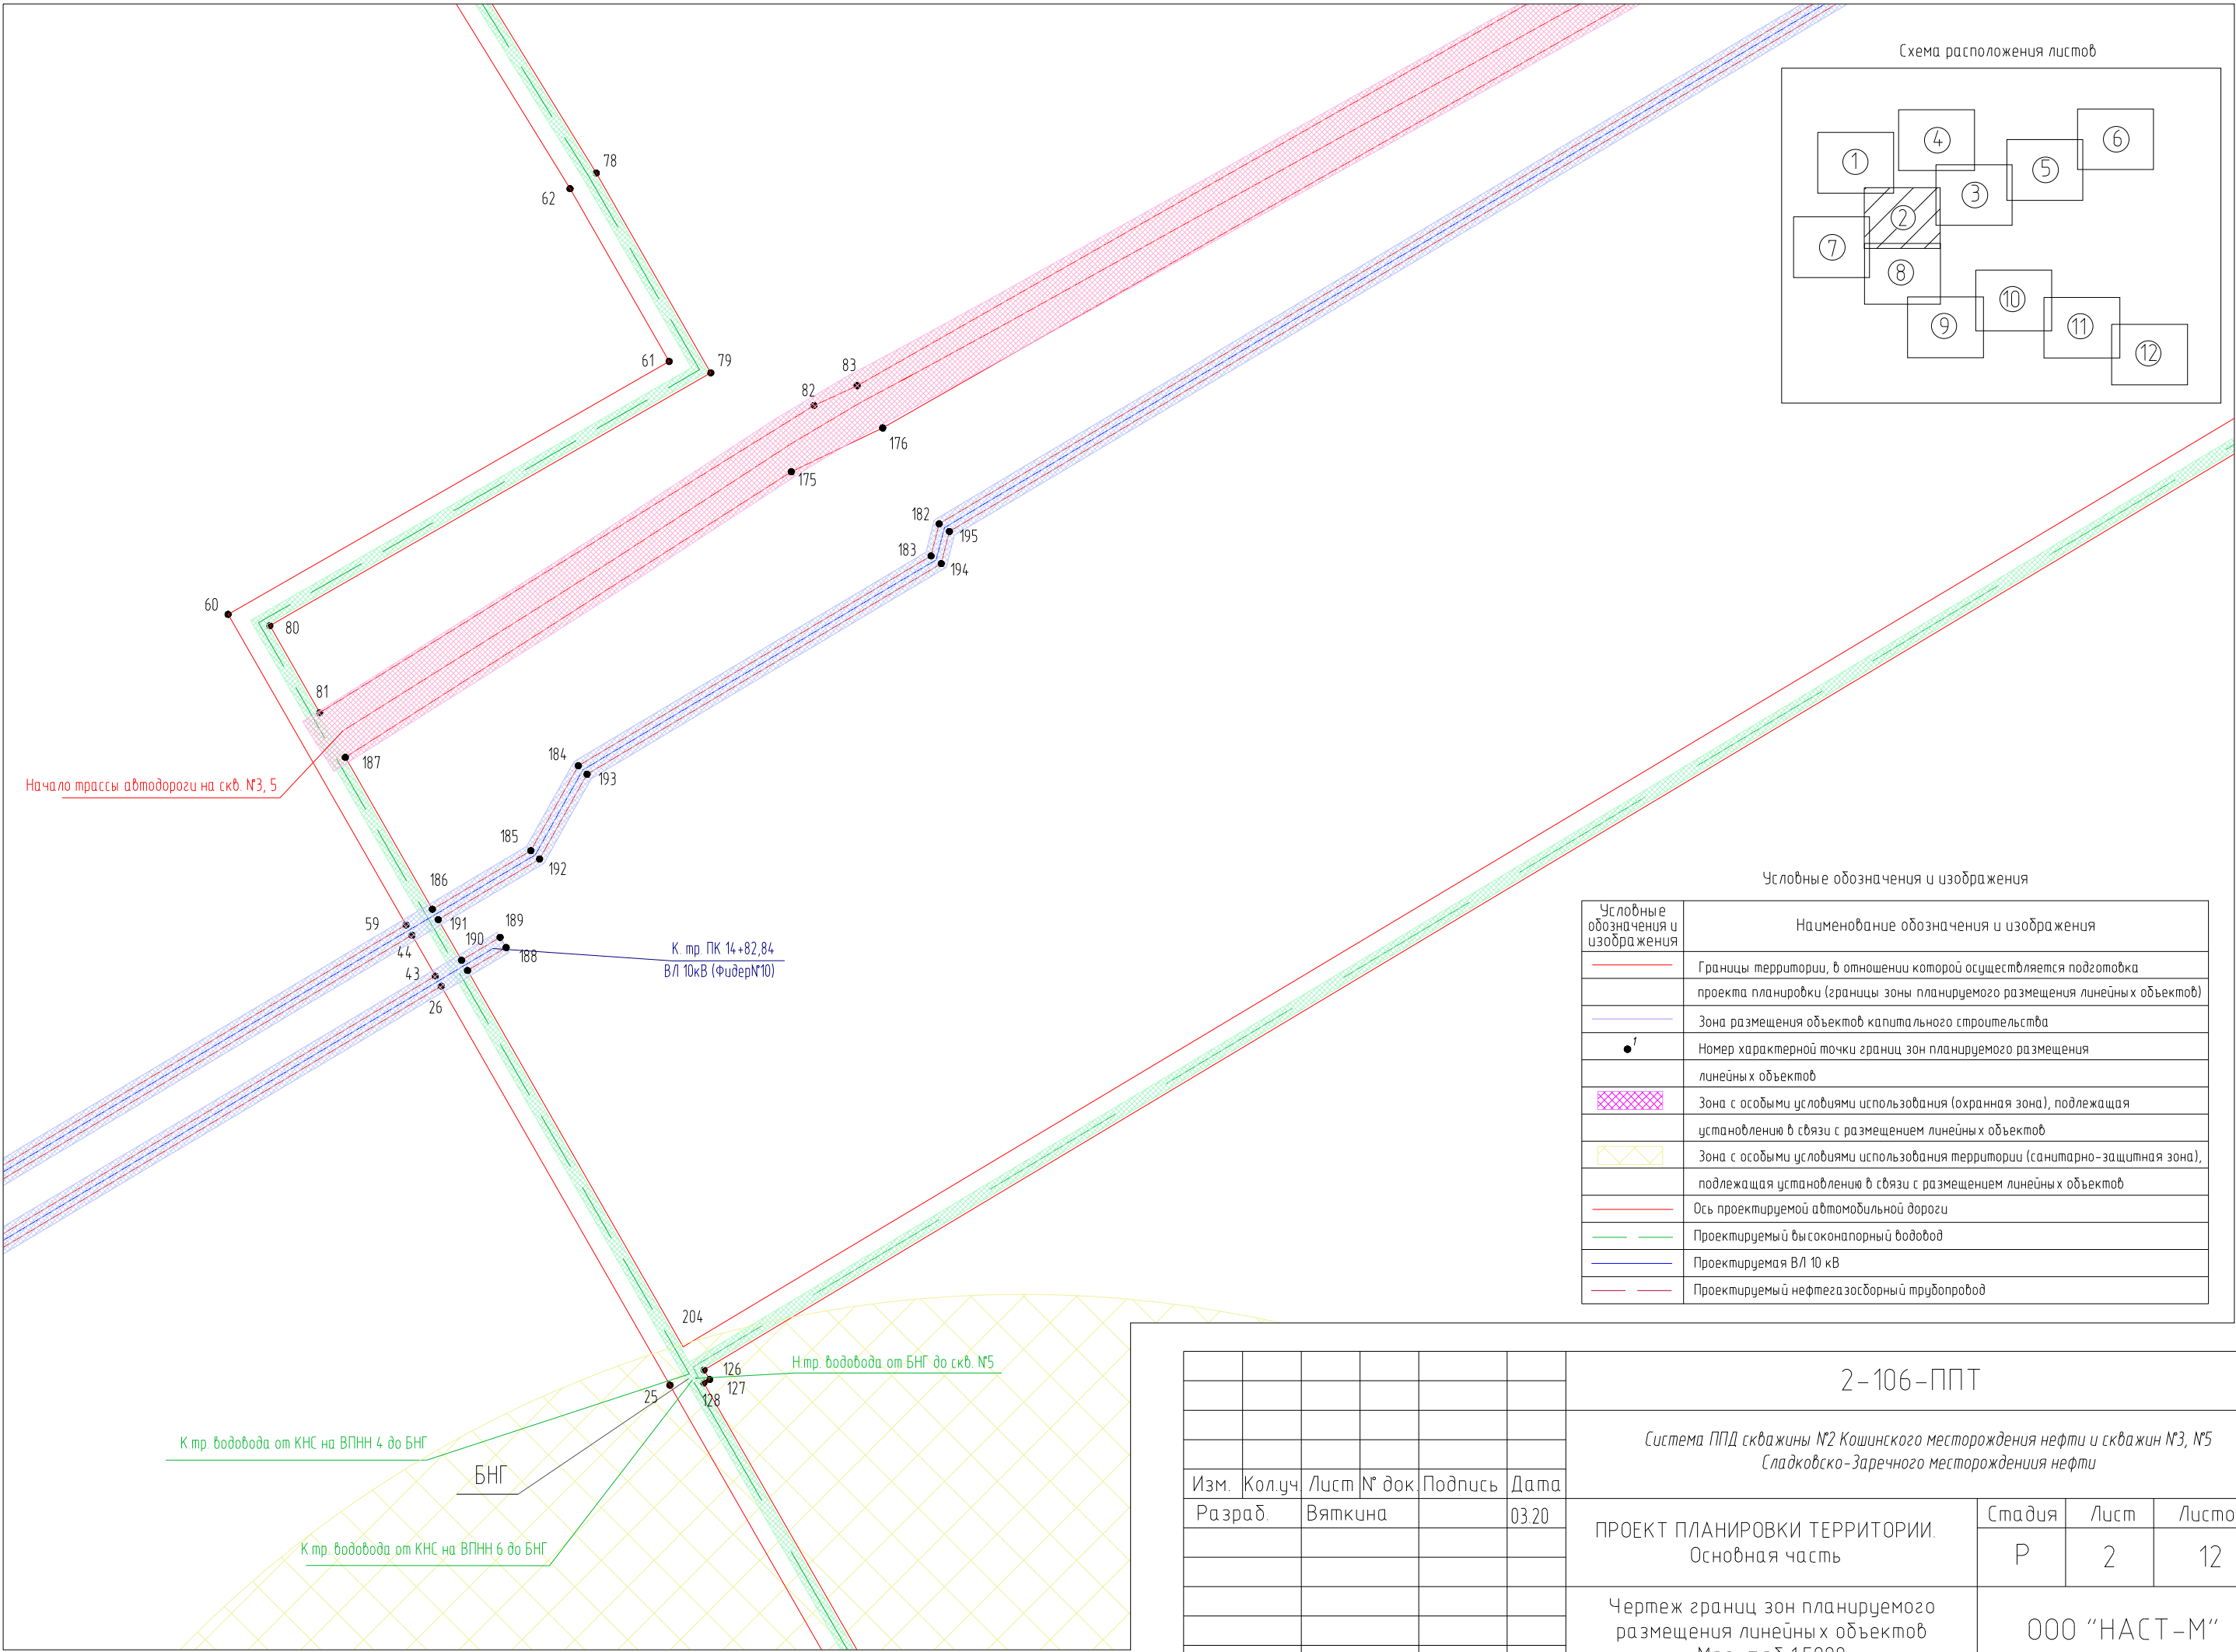

Условные обозначения и изображения	
Условные обозначения и изображения	Наименование обозначения и изображения
	Границы территории, в отношении которой осуществляется подготовка
	проекта планировки (границы зоны планируемого размещения линейных объектов)
	Зона размещения объектов капитального строительства
	Номер характерной точки границ зон планируемого размещения
	линейных объектов
	Зона с особыми условиями использования (охранная зона), подлежащая
	установлению в связи с размещением линейных объектов
	Зона с особыми условиями использования территории (санитарно-защитная зона),
	подлежащая установлению в связи с размещением линейных объектов
	Ось проектируемой автомобильной дороги
	Проектируемый высоконапорный водовод
	Проектируемая ВЛ 10 кВ
	Проектируемый нефтегазосборный трубопровод

						2-106-ППТ		
						Система ППД скважины №2 Кошинского месторождения нефти и скважин №3, №5 Сладковско-Заречного месторождения нефти		
Изм.	Кол.уч.	Лист	№ док.	Подпись	Дата	ПРОЕКТ ПЛАНИРОВКИ ТЕРРИТОРИИ. Основная часть	Стадия	Лист
Разраб.	Вяткина				03.20		Р	2
						Чертеж границ зон планируемого размещения линейных объектов Масштаб 1:5000	000 "НАСТ-М"	
ГИП	Калугин				03.20			

Инв. № подл.	Подпись и дата	Взам. инв. №

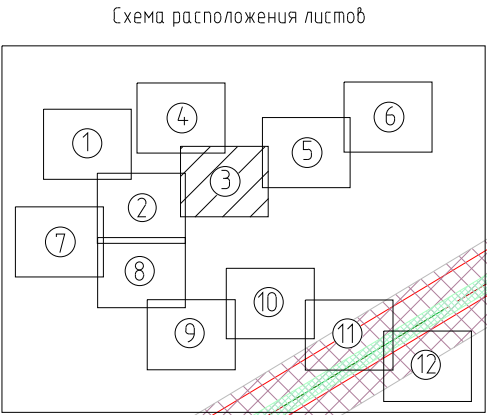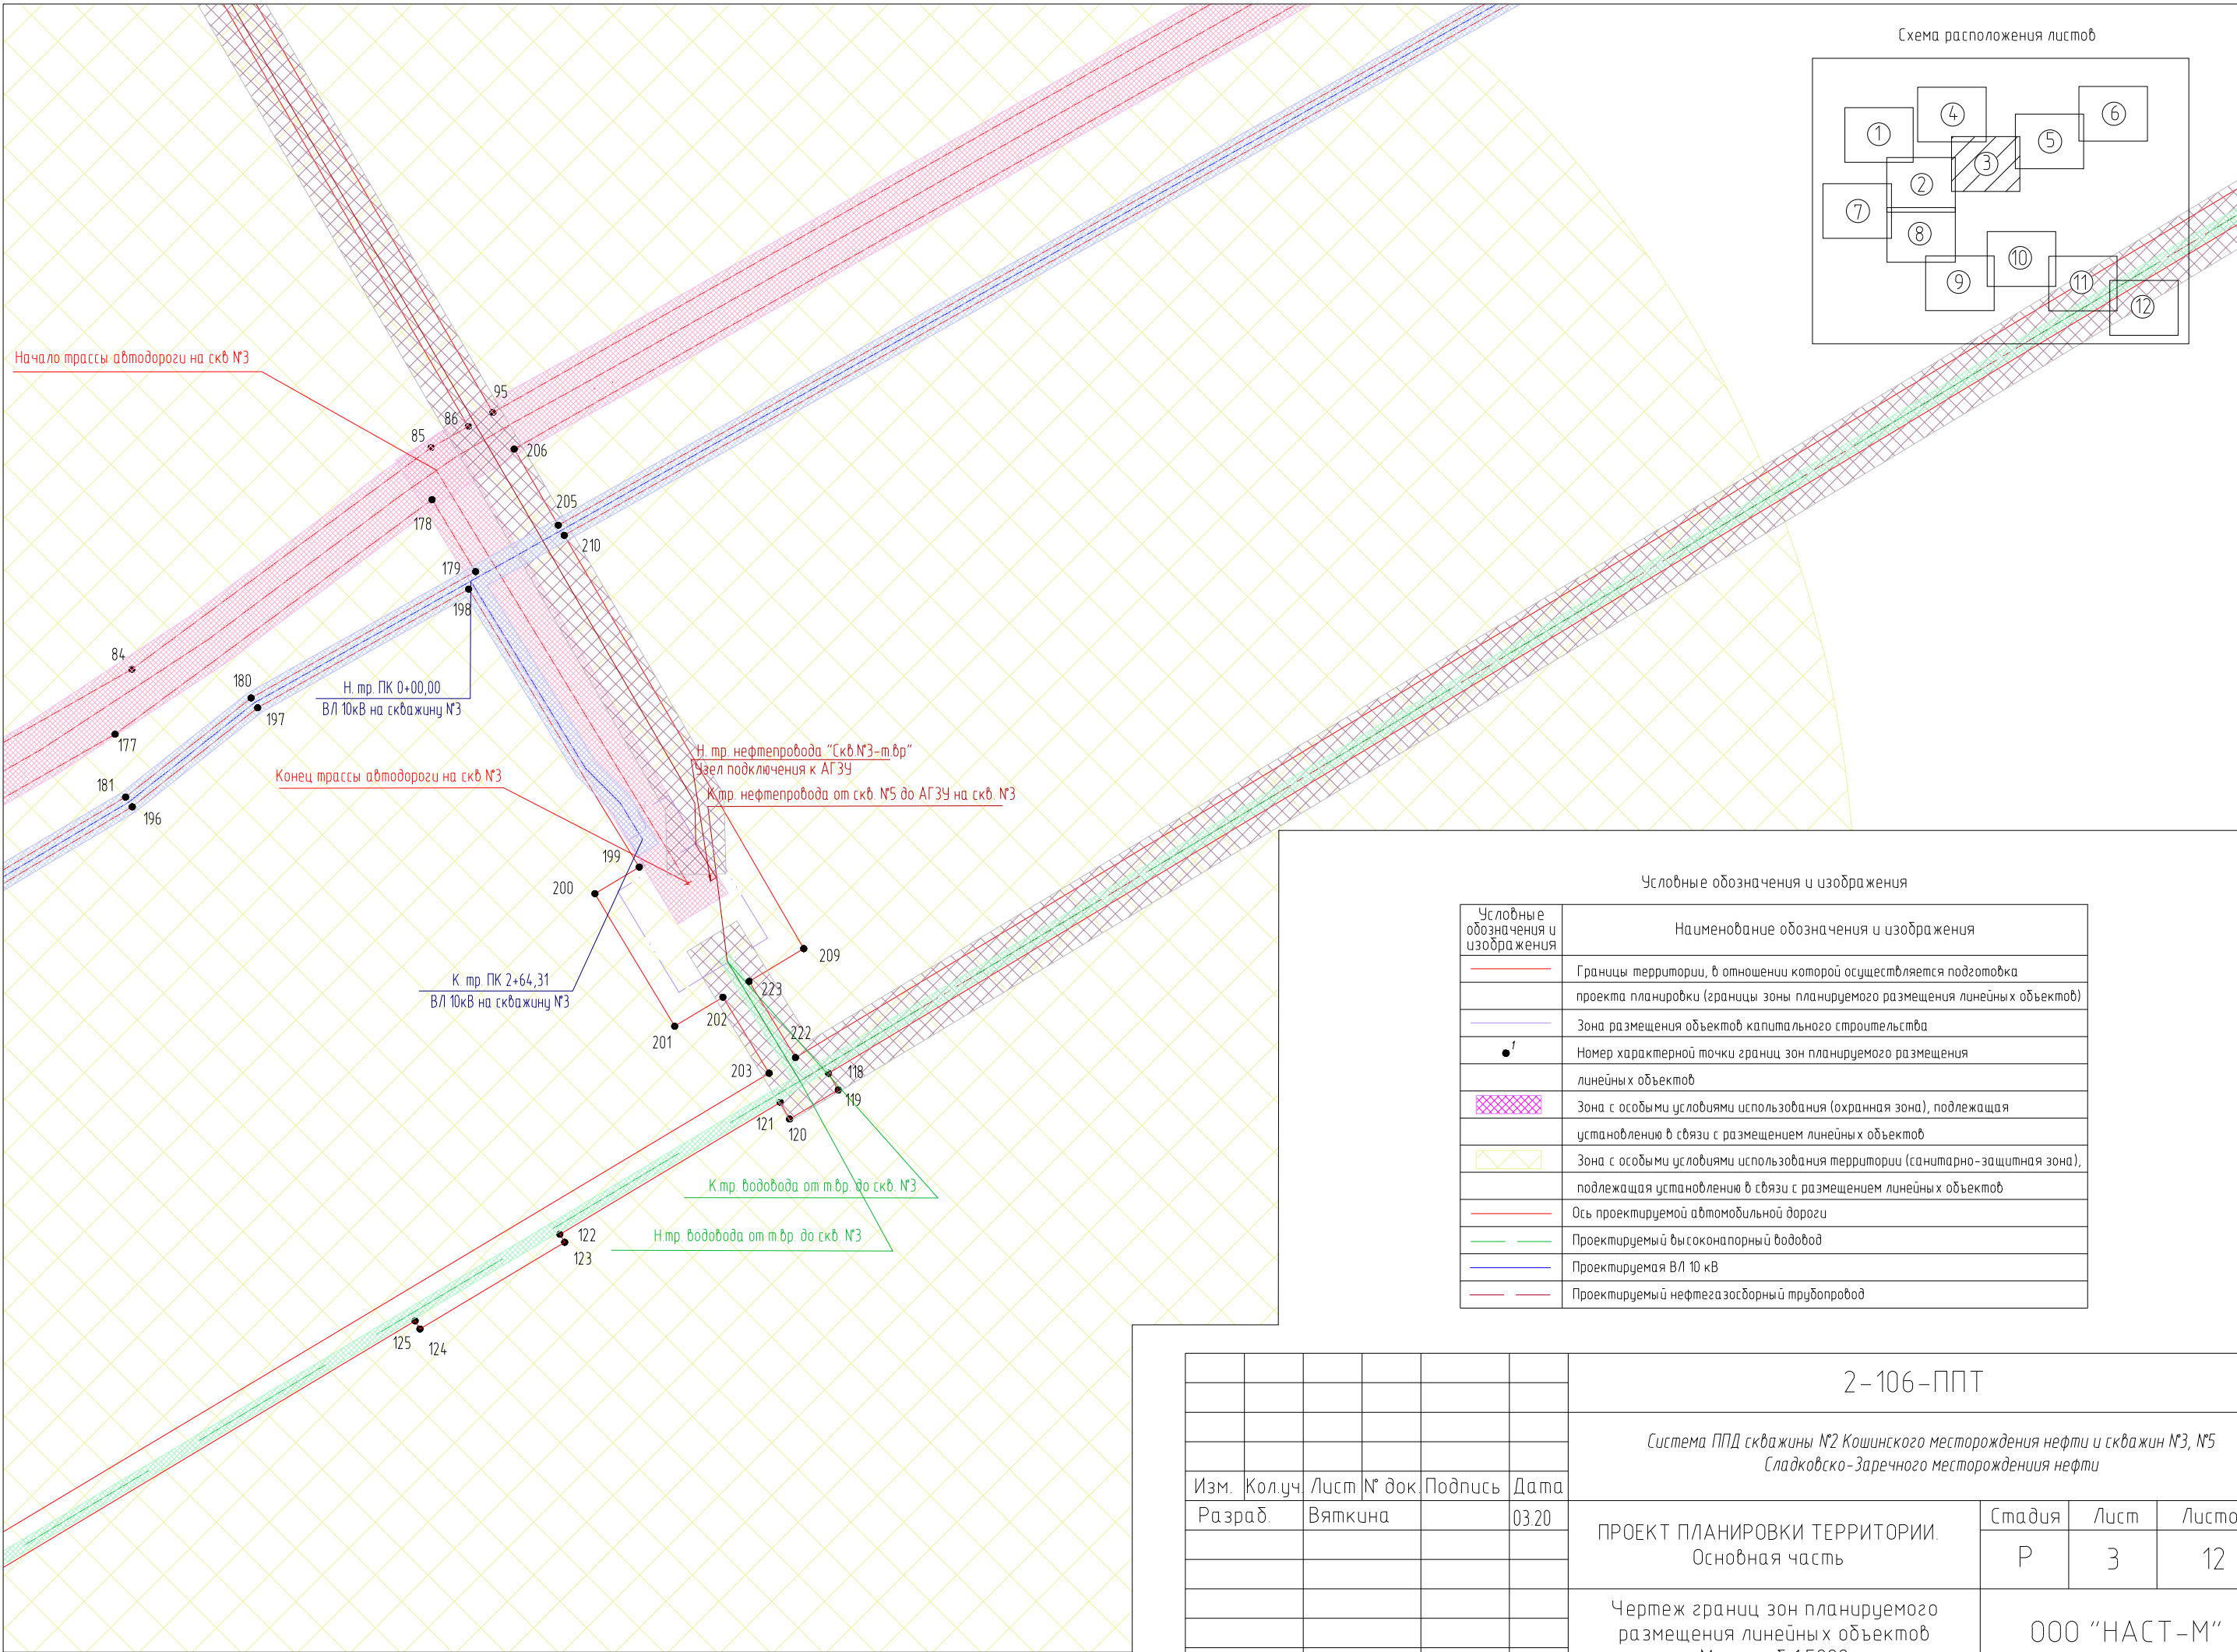

						2-106-ППТ		
						Система ППД скважины №2 Кошинского месторождения нефти и скважин №3, №5 Сладковско-Заречного месторождения нефти		
Изм.	Кол.уч.	Лист	№ док.	Подпись	Дата	ПРОЕКТ ПЛАНИРОВКИ ТЕРРИТОРИИ. Основная часть	Стадия	Лист
Разраб.		Вяткина			03.20		Р	3
						Чертеж границ зон планируемого размещения линейных объектов Масштаб 1:5000	ООО "НАСТ-М"	
ГИП		Калугин			03.20			

Инв. № подл.	Подпись и дата	Взам. инв. №


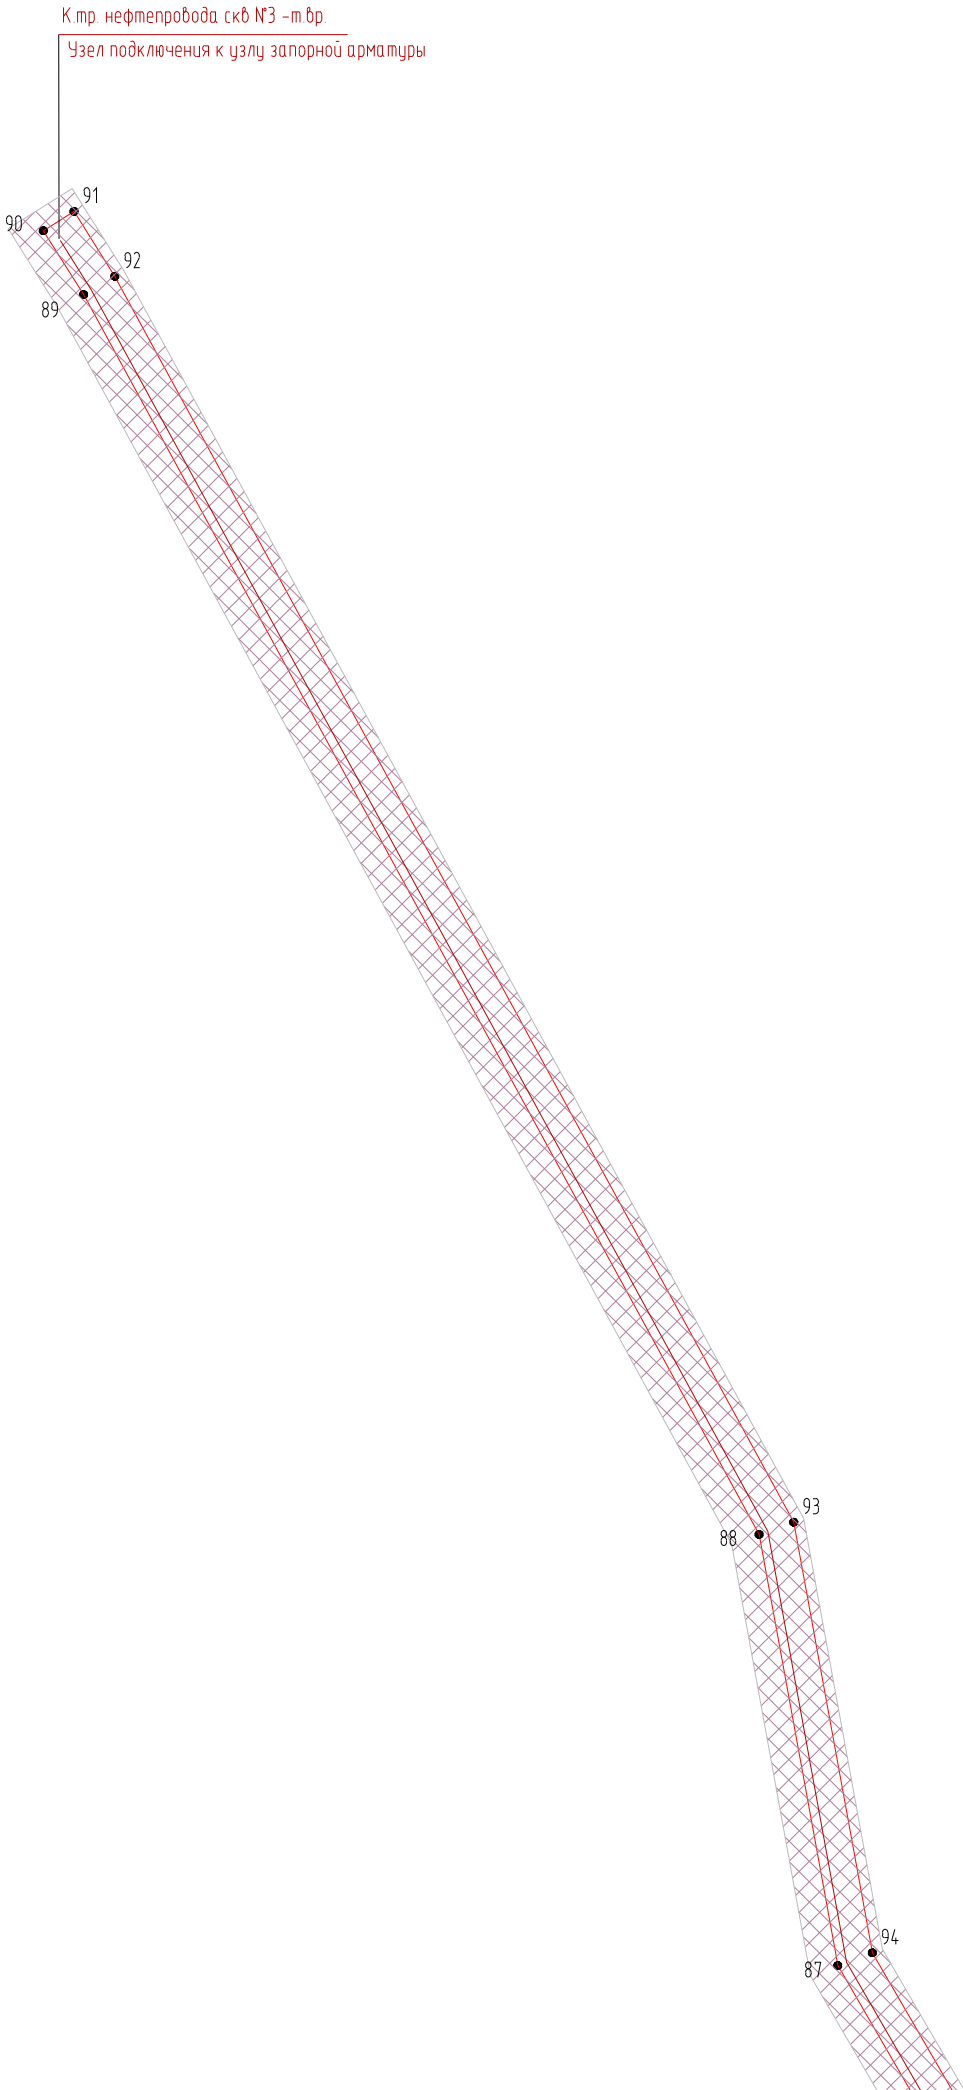


Схема расположения листов

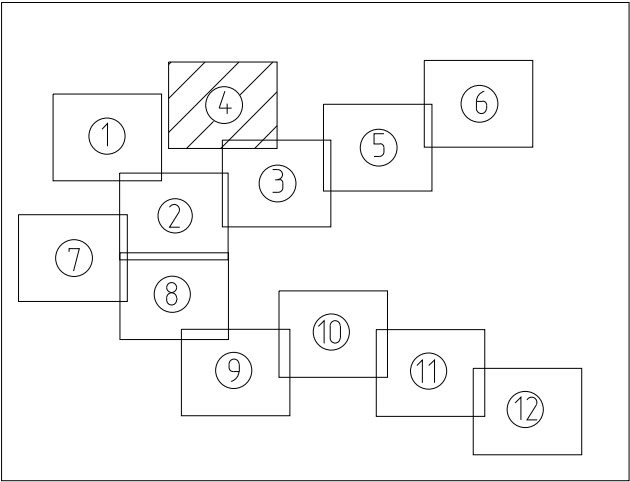

Условные обозначения и изображения

Условные обозначения и изображения	Наименование обозначения и изображения
	Границы территории, в отношении которой осуществляется подготовка проекта планировки (границы зоны планируемого размещения линейных объектов)
	Зона размещения объектов капитального строительства
	Номер характерной точки границ зон планируемого размещения линейных объектов
	Зона с особыми условиями использования (охранная зона), подлежащая установлению в связи с размещением линейных объектов
	Зона с особыми условиями использования территории (санитарно-защитная зона), подлежащая установлению в связи с размещением линейных объектов
	Ось проектируемой автомобильной дороги
	Проектируемый высокнапорный водовод
	Проектируемая ВЛ 10 кВ
	Проектируемый нефтегазодоборный трубопровод

						2-106-ППТ			
						Система ППД скважины №2 Кошинского месторождения нефти и скважин №3, №5 Сладковско-Заречного месторождения нефти			
Изм.	Кол.уч.	Лист	№ док.	Подпись	Дата	ПРОЕКТ ПЛАНИРОВКИ ТЕРРИТОРИИ. Основная часть	Стадия	Лист	Листов
Разраб.		Вяткина			03.20		Р	4	12
						Чертеж границ зон планируемого размещения линейных объектов Масштаб 1:5000	ООО "НАСТ-М"		
ГИП		Калугин			03.20				

Инв. № подл.	Подпись и дата	Взам. инв. №



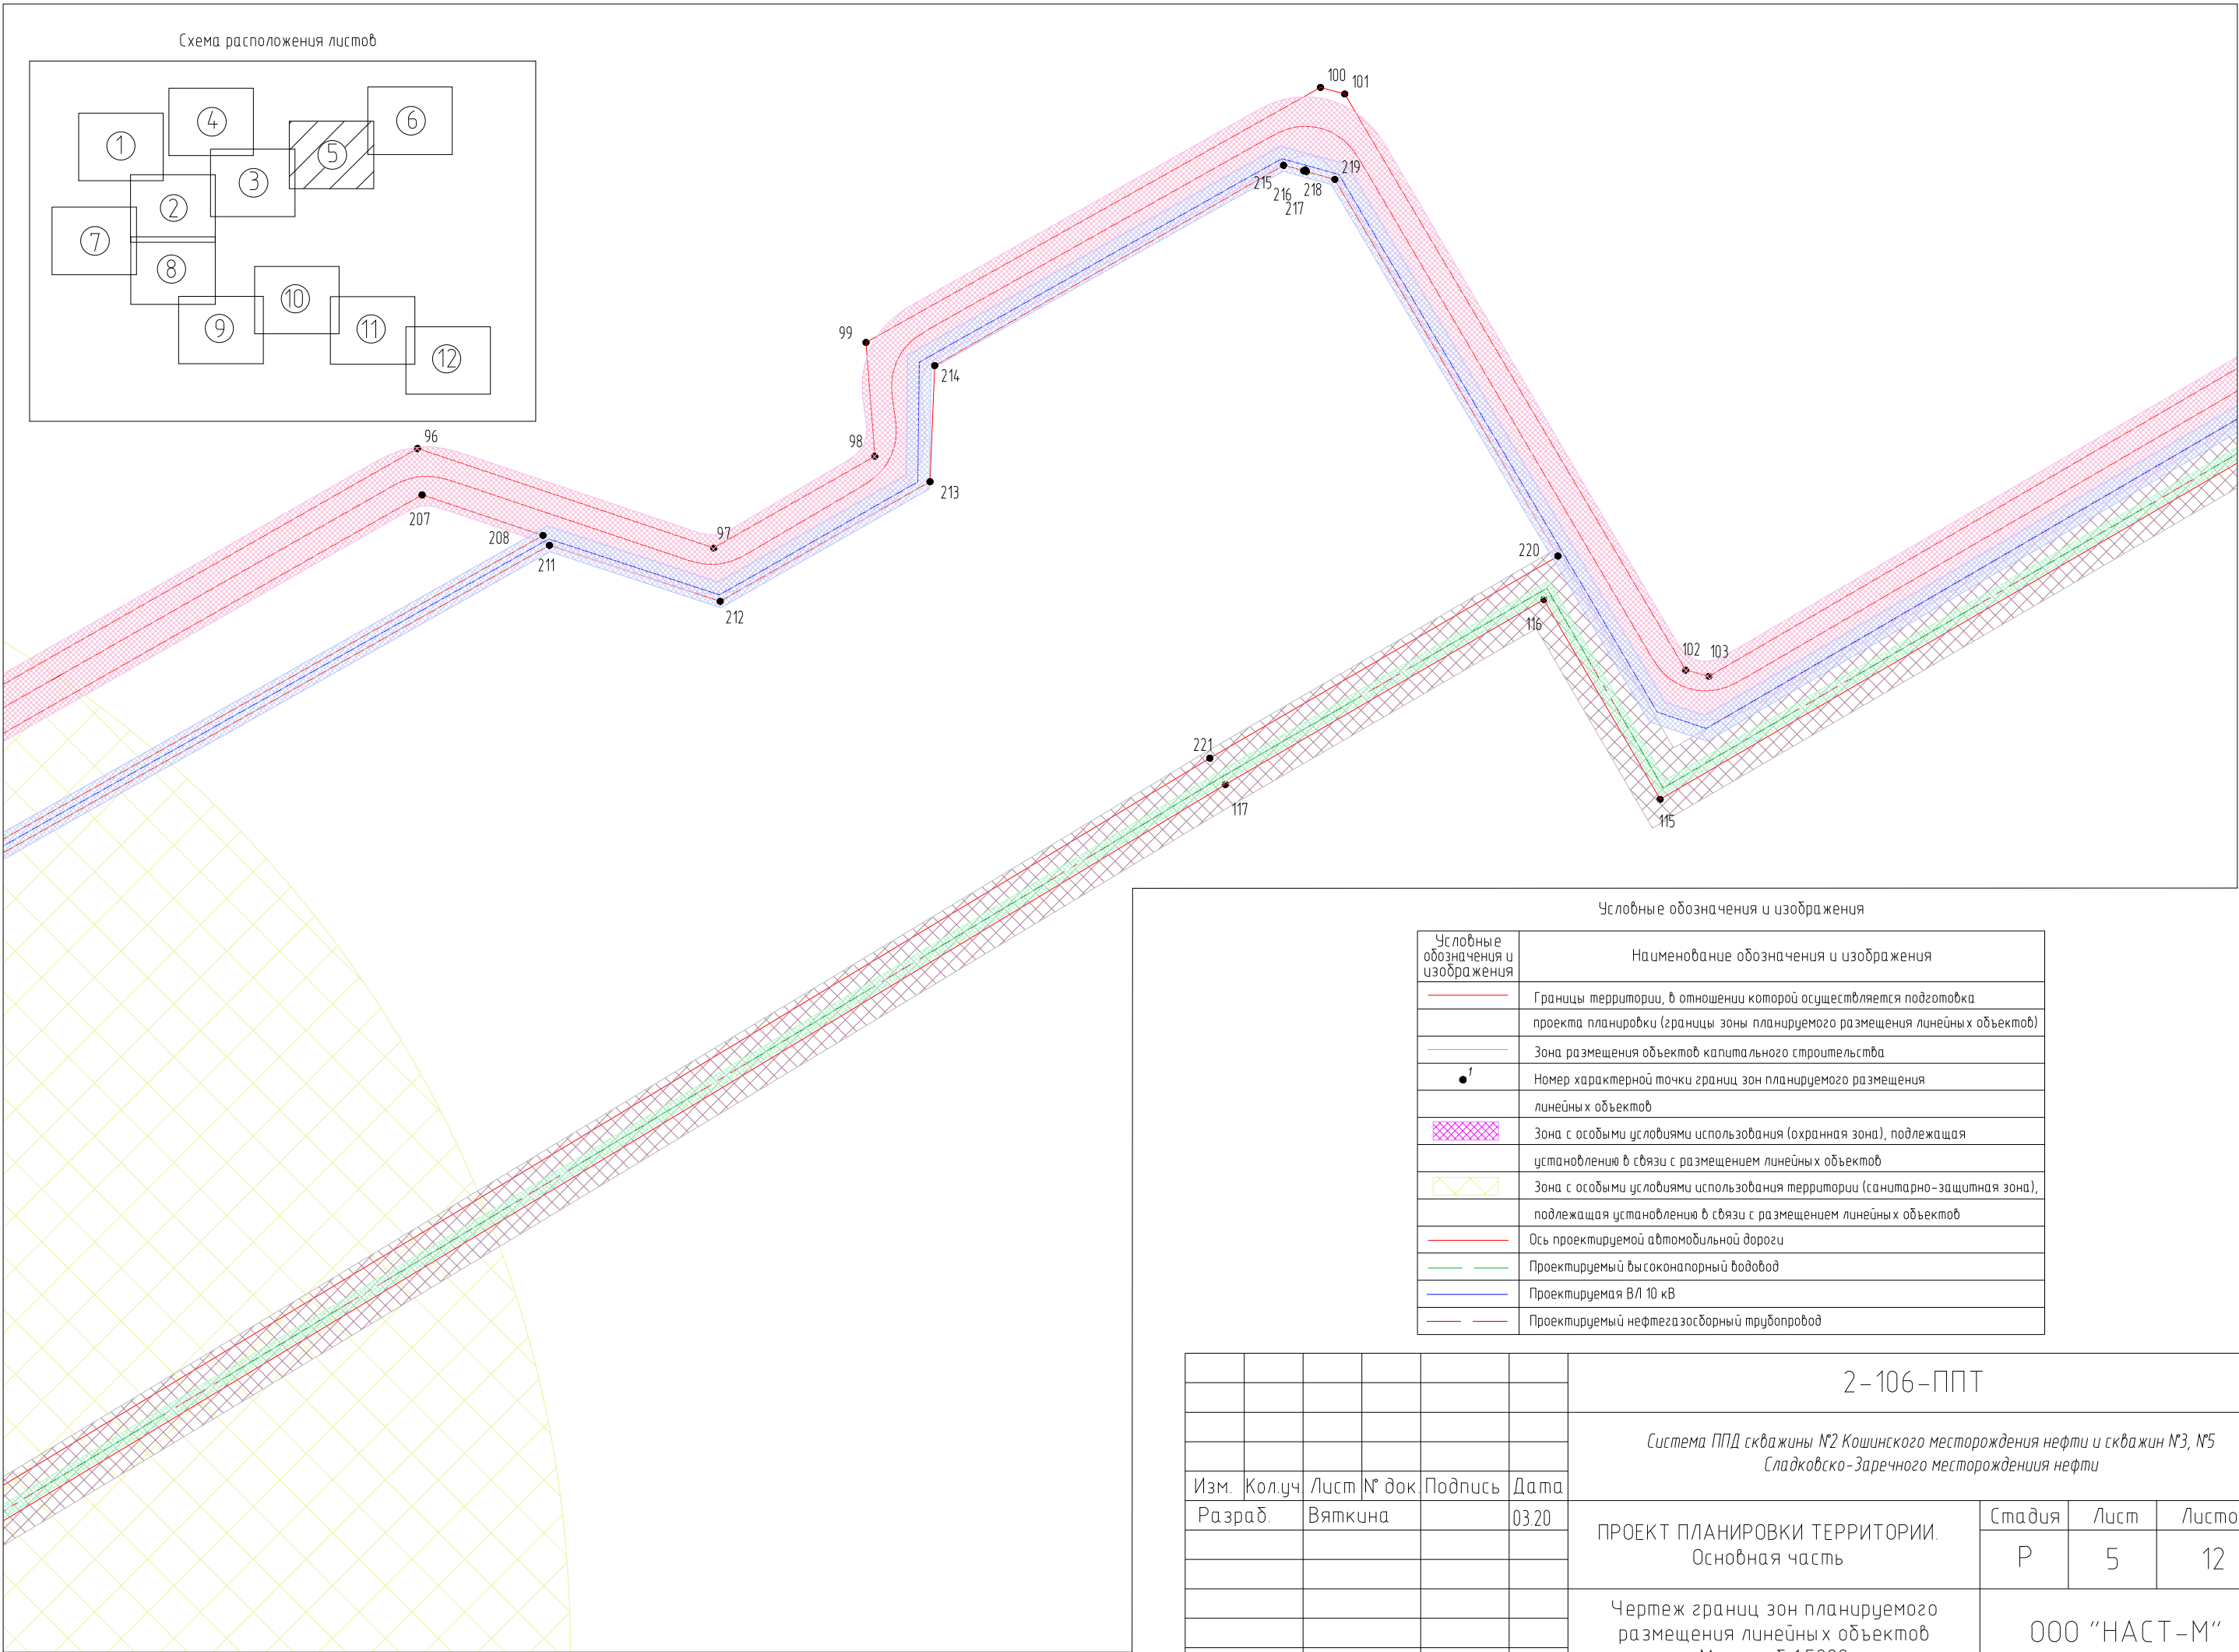


Схема расположения листов

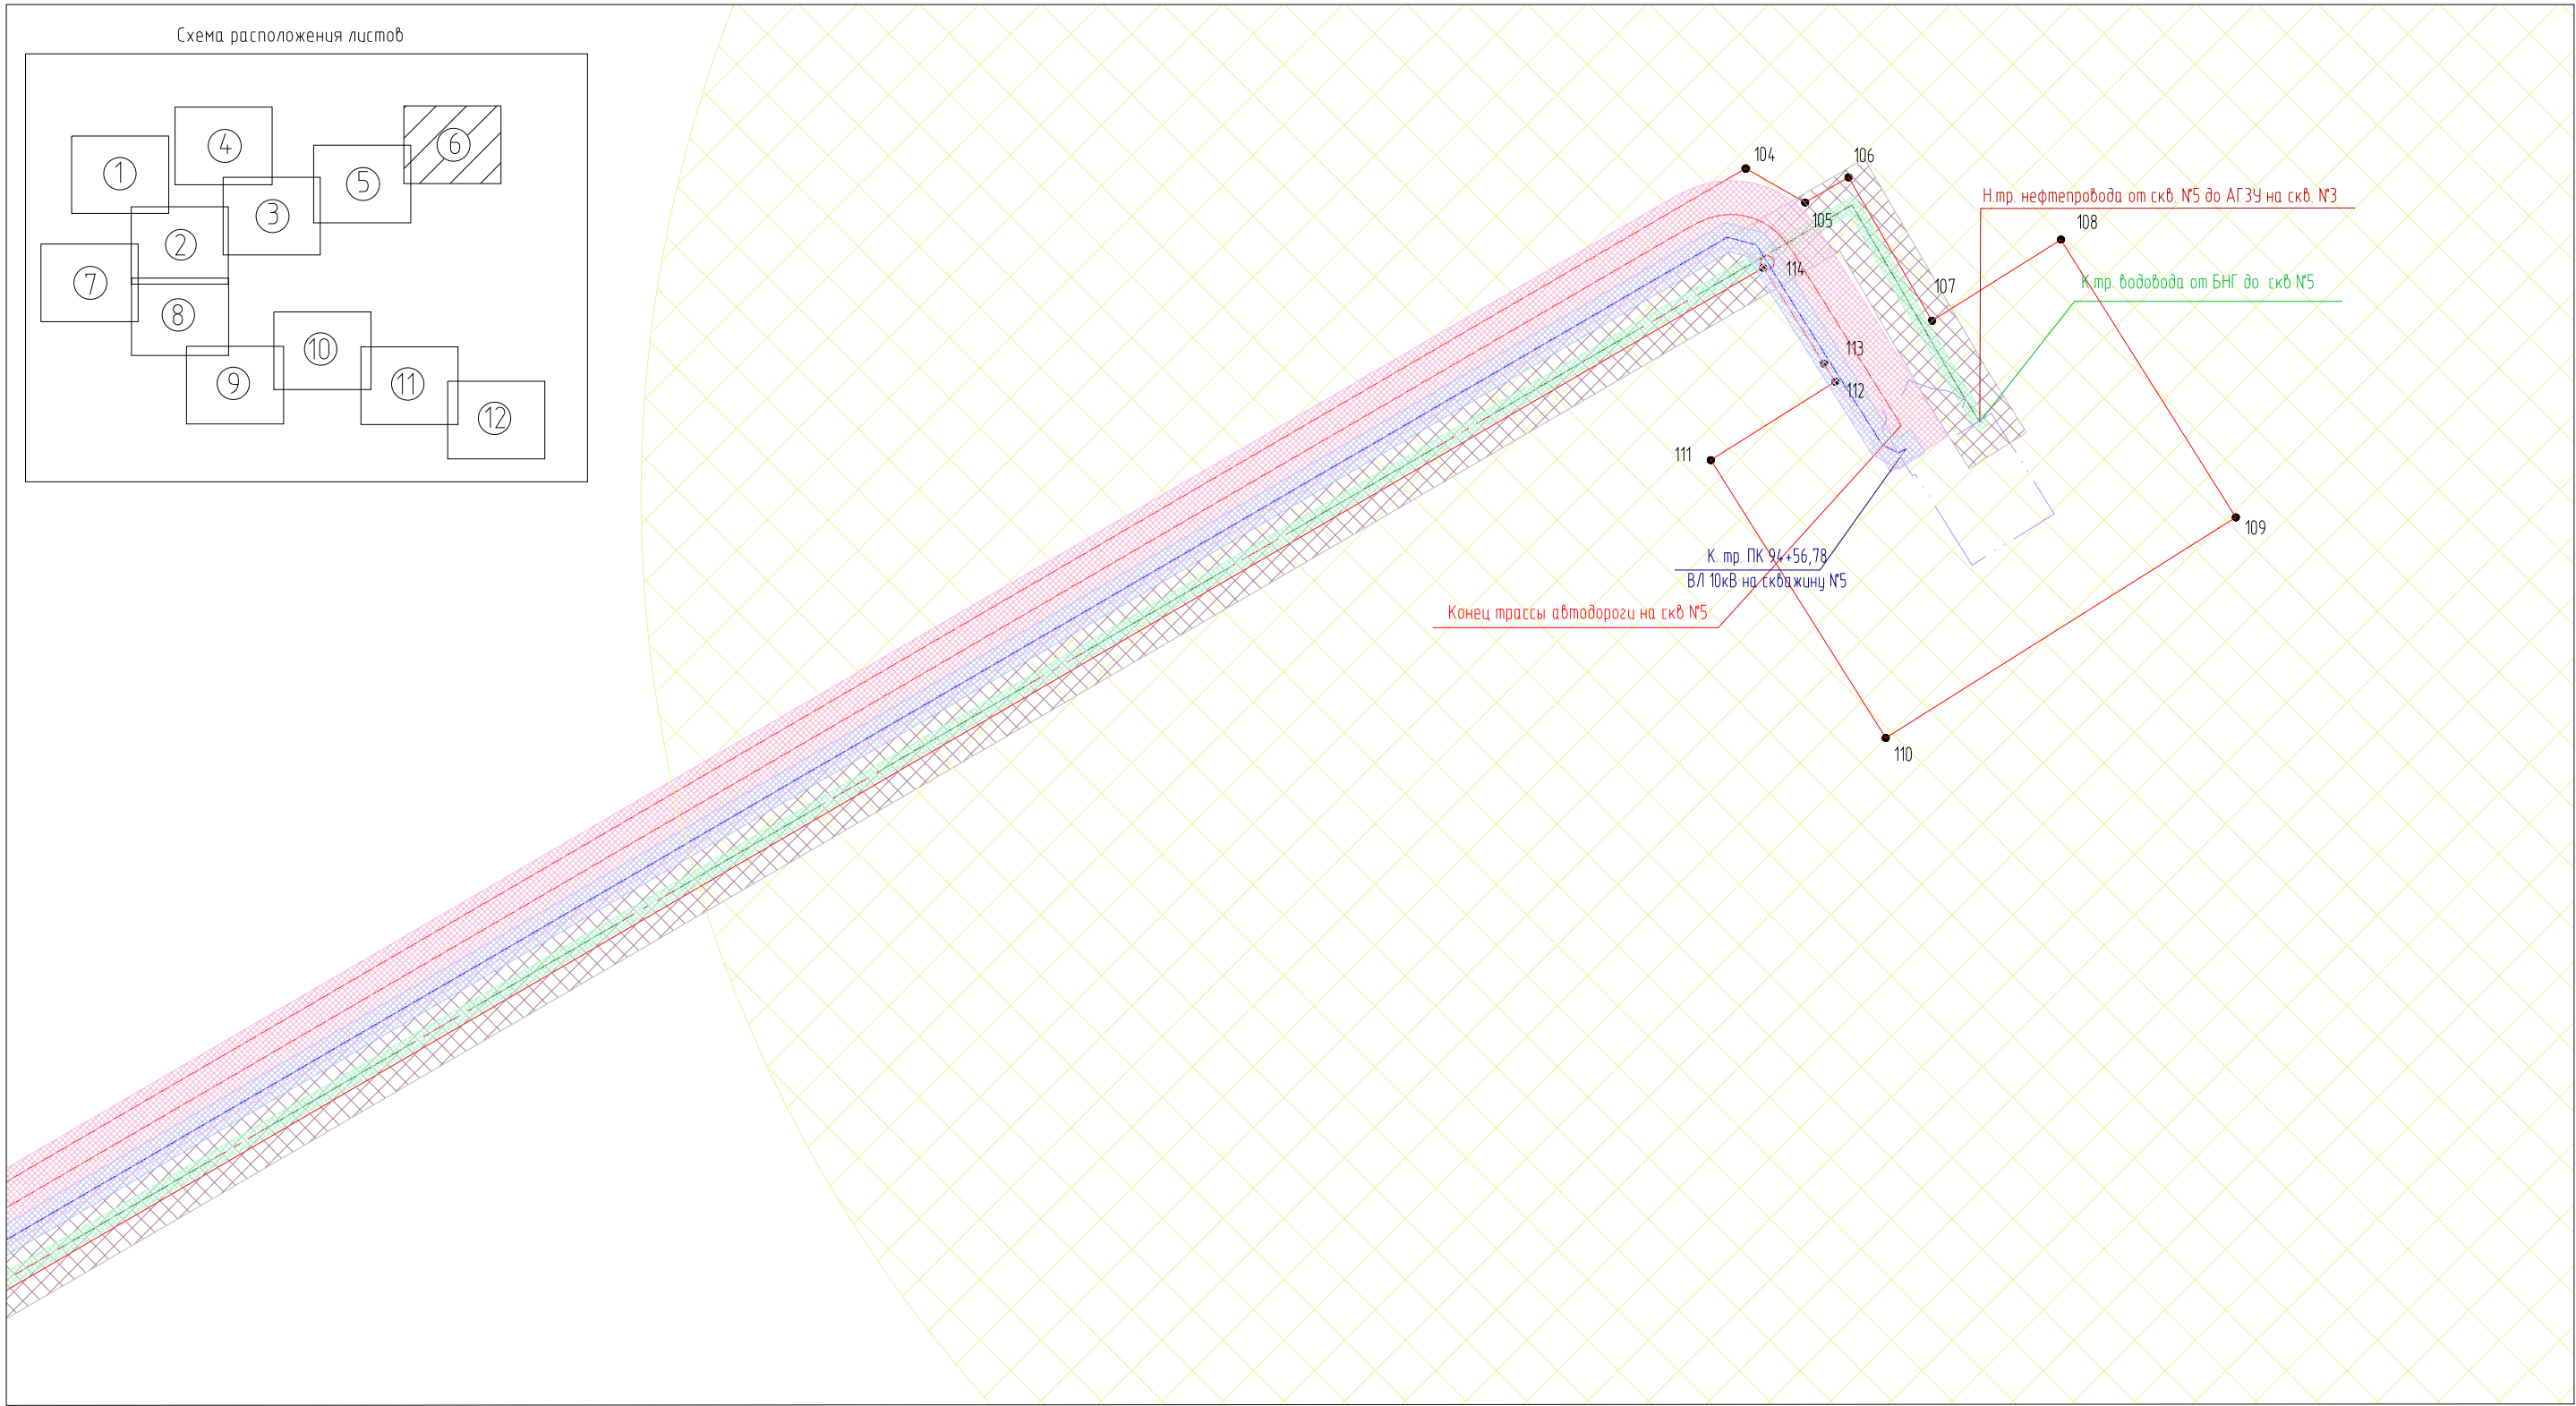
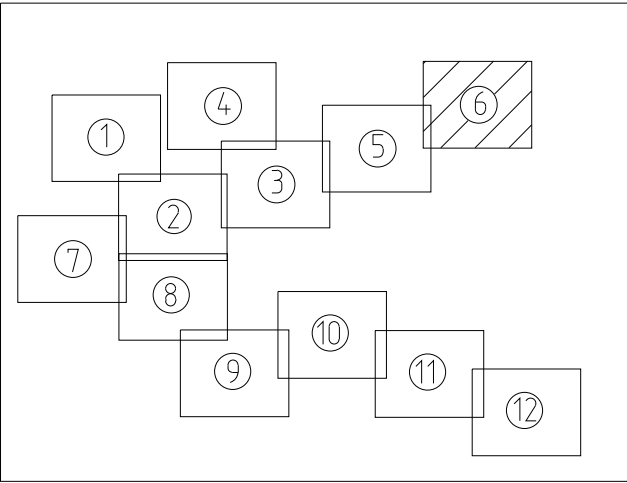


Условные обозначения и изображения

Условные обозначения и изображения	Наименование обозначения и изображения
	Границы территории, в отношении которой осуществляется подготовка проекта планировки (границы зоны планируемого размещения линейных объектов)
	Зона размещения объектов капитального строительства
	Номер характерной точки границ зон планируемого размещения линейных объектов
	Зона с особыми условиями использования (охранная зона), подлежащая установлению в связи с размещением линейных объектов
	Зона с особыми условиями использования территории (санитарно-защитная зона), подлежащая установлению в связи с размещением линейных объектов
	Ось проектируемой автомобильной дороги
	Проектируемый высоконапорный водовод
	Проектируемая ВЛ 10 кВ
	Проектируемый нефтегазосборный трубопровод

						2-106-ППТ		
						Система ППД скважины №2 Кошинского месторождения нефти и скважин №3, №5 Сладковско-Заречного месторождения нефти		
Изм.	Кол.уч.	Лист	№ док.	Подпись	Дата	ПРОЕКТ ПЛАНИРОВКИ ТЕРРИТОРИИ. Основная часть	Стадия	Лист
Разраб.		Вяткина			03.20		Р	6
						Чертеж границ зон планируемого размещения линейных объектов Масштаб 1:5000	ООО "НАСТ-М"	
ГИП	Калугин				03.20			

Схема расположения листов

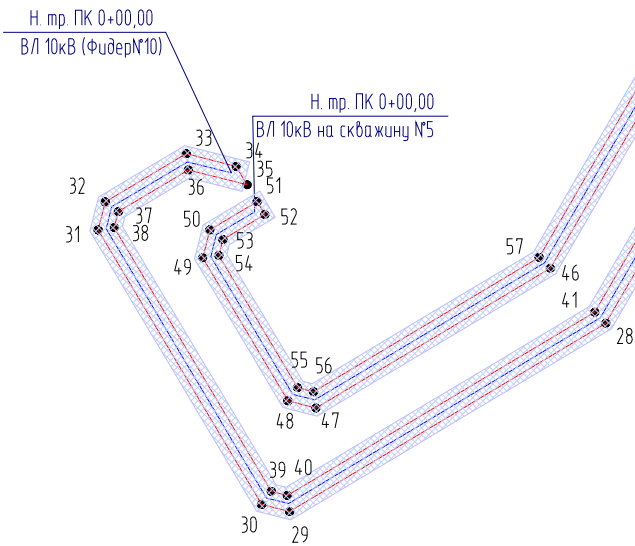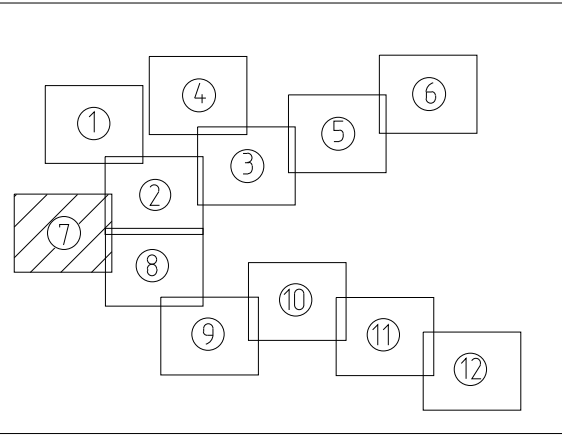

Условные обозначения и изображения

Условные обозначения и изображения	Наименование обозначения и изображения
	Границы территории, в отношении которой осуществляется подготовка проекта планировки (границы зоны планируемого размещения линейных объектов)
	Зона размещения объектов капитального строительства
	Номер характерной точки границ зон планируемого размещения линейных объектов
	Зона с особыми условиями использования (охранная зона), подлежащая установлению в связи с размещением линейных объектов
	Зона с особыми условиями использования территории (санитарно-защитная зона), подлежащая установлению в связи с размещением линейных объектов
	Ось проектируемой автомобильной дороги
	Проектируемый бысокоапорный водовод
	Проектируемая ВЛ 10 кВ
	Проектируемый нефтегазосборный трубопровод

Начало трассы автодороги на скв. №3, 5

К. тр. ПК 14+82,84
ВЛ 10кВ (Фидер№10)

Н.тр. водовода от БНГ до скв. №5

К.тр. водовода от КНС на ВПНН 4 до БНГ

БНГ

К.тр. водовода от КНС на ВПНН 6 до БНГ

2-106-ППТ



Система ППД скважины №2 Кошинского месторождения нефти и скважин №3, №5
Сладковско-Заречного месторождения нефти

ПРОЕКТ ПЛАНИРОВКИ ТЕРРИТОРИИ.
Основная часть

Стадия	Лист	Листов
Р	7	12

Чертеж границ зон планируемого
размещения линейных объектов
Масштаб 1:5000

ООО "НАСТ-М"

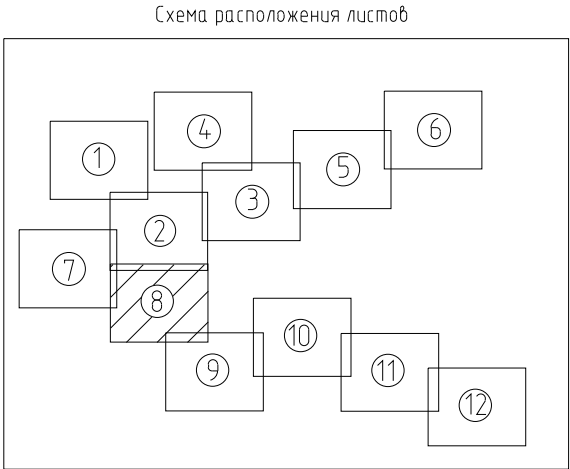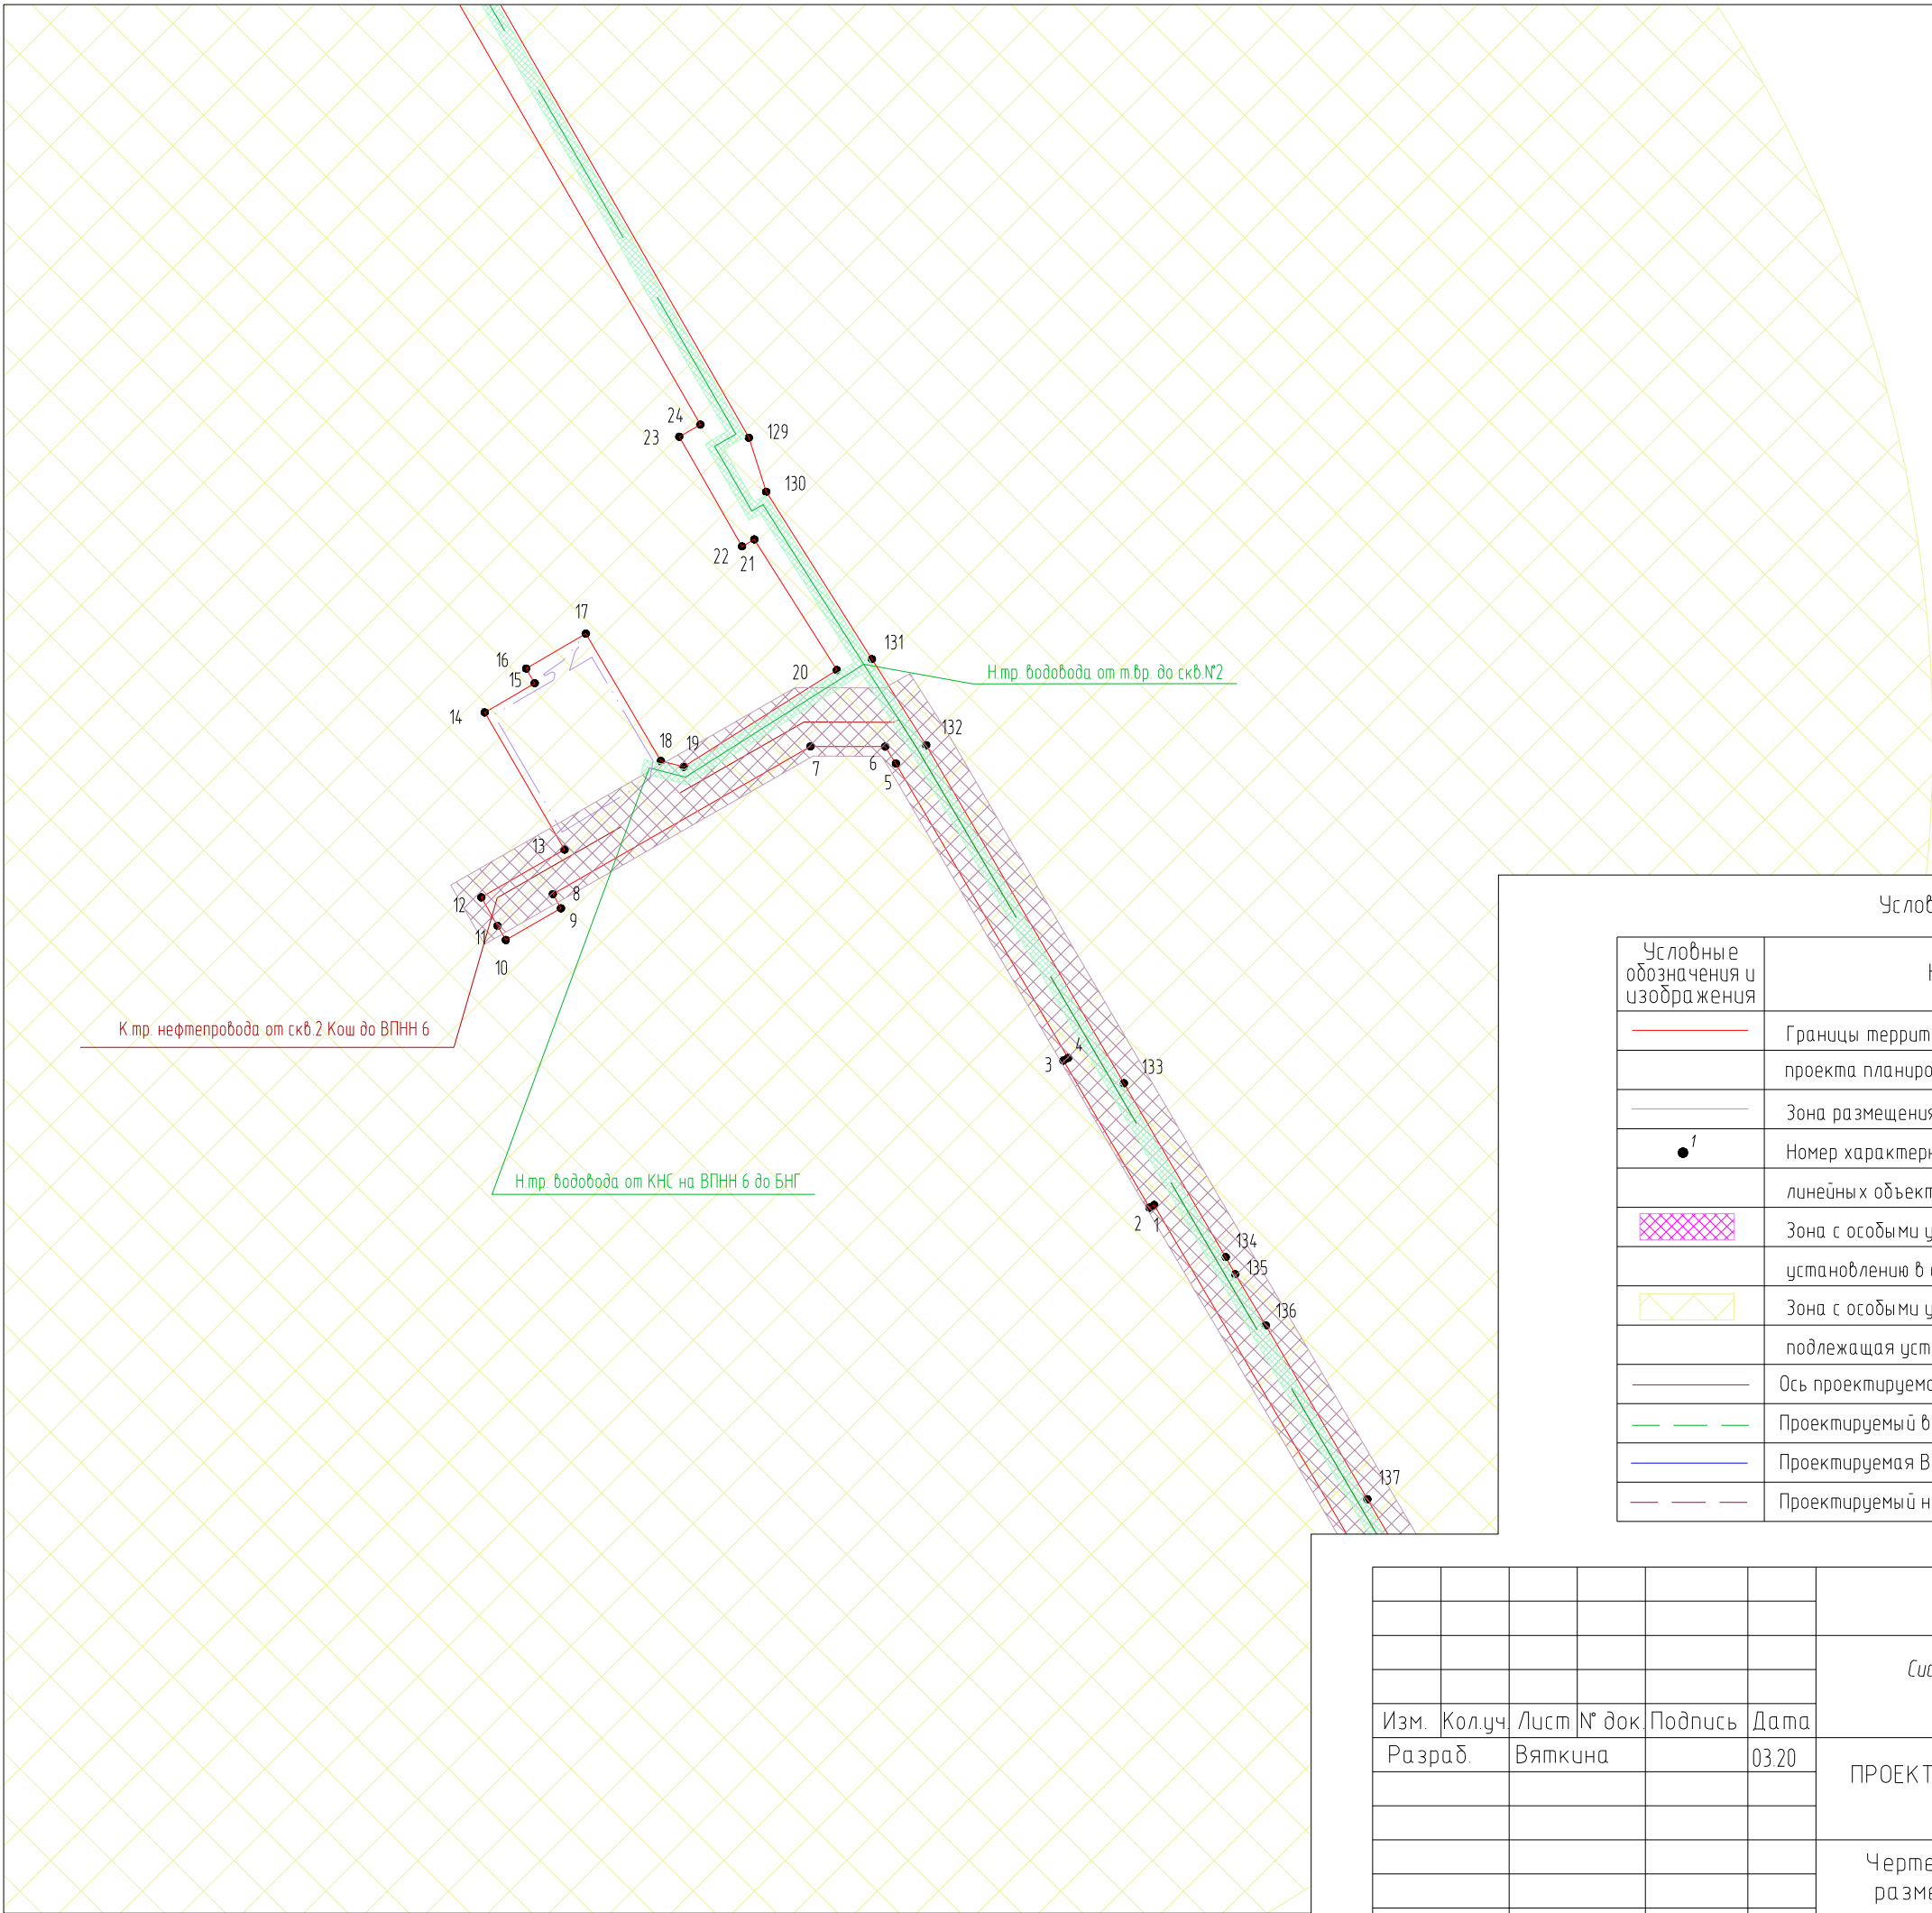

Условные обозначения и изображения

Условные обозначения и изображения	Наименование обозначения и изображения
	Границы территории, в отношении которой осуществляется подготовка проекта планировки (границы зоны планируемого размещения линейных объектов)
	Зона размещения объектов капитального строительства
	Номер характерной точки границ зон планируемого размещения линейных объектов
	Зона с особыми условиями использования (охранная зона), подлежащая установлению в связи с размещением линейных объектов
	Зона с особыми условиями использования территории (санитарно-защитная зона), подлежащая установлению в связи с размещением линейных объектов
	Ось проектируемой автомобильной дороги
	Проектируемый высокотемпературный водовод
	Проектируемая ВЛ 10 кВ
	Проектируемый нефтегазодоборный трубопровод

						2-106-ППТ		
						Система ППД скважины №2 Кошинского месторождения нефти и скважин №3, №5 Сладковско-Заречного месторождения нефти		
Изм.	Кол.уч.	Лист	№ док.	Подпись	Дата	ПРОЕКТ ПЛАНИРОВКИ ТЕРРИТОРИИ. Основная часть	Стадия	Лист
Разраб.		Вяткина			03.20		Р	8
						Чертеж границ зон планируемого размещения линейных объектов Масштаб 1:5000	ООО "НАСТ-М"	
ГИП		Калугин			03.20			

Инв. № подл.	Подпись и дата	Взам. инв. №



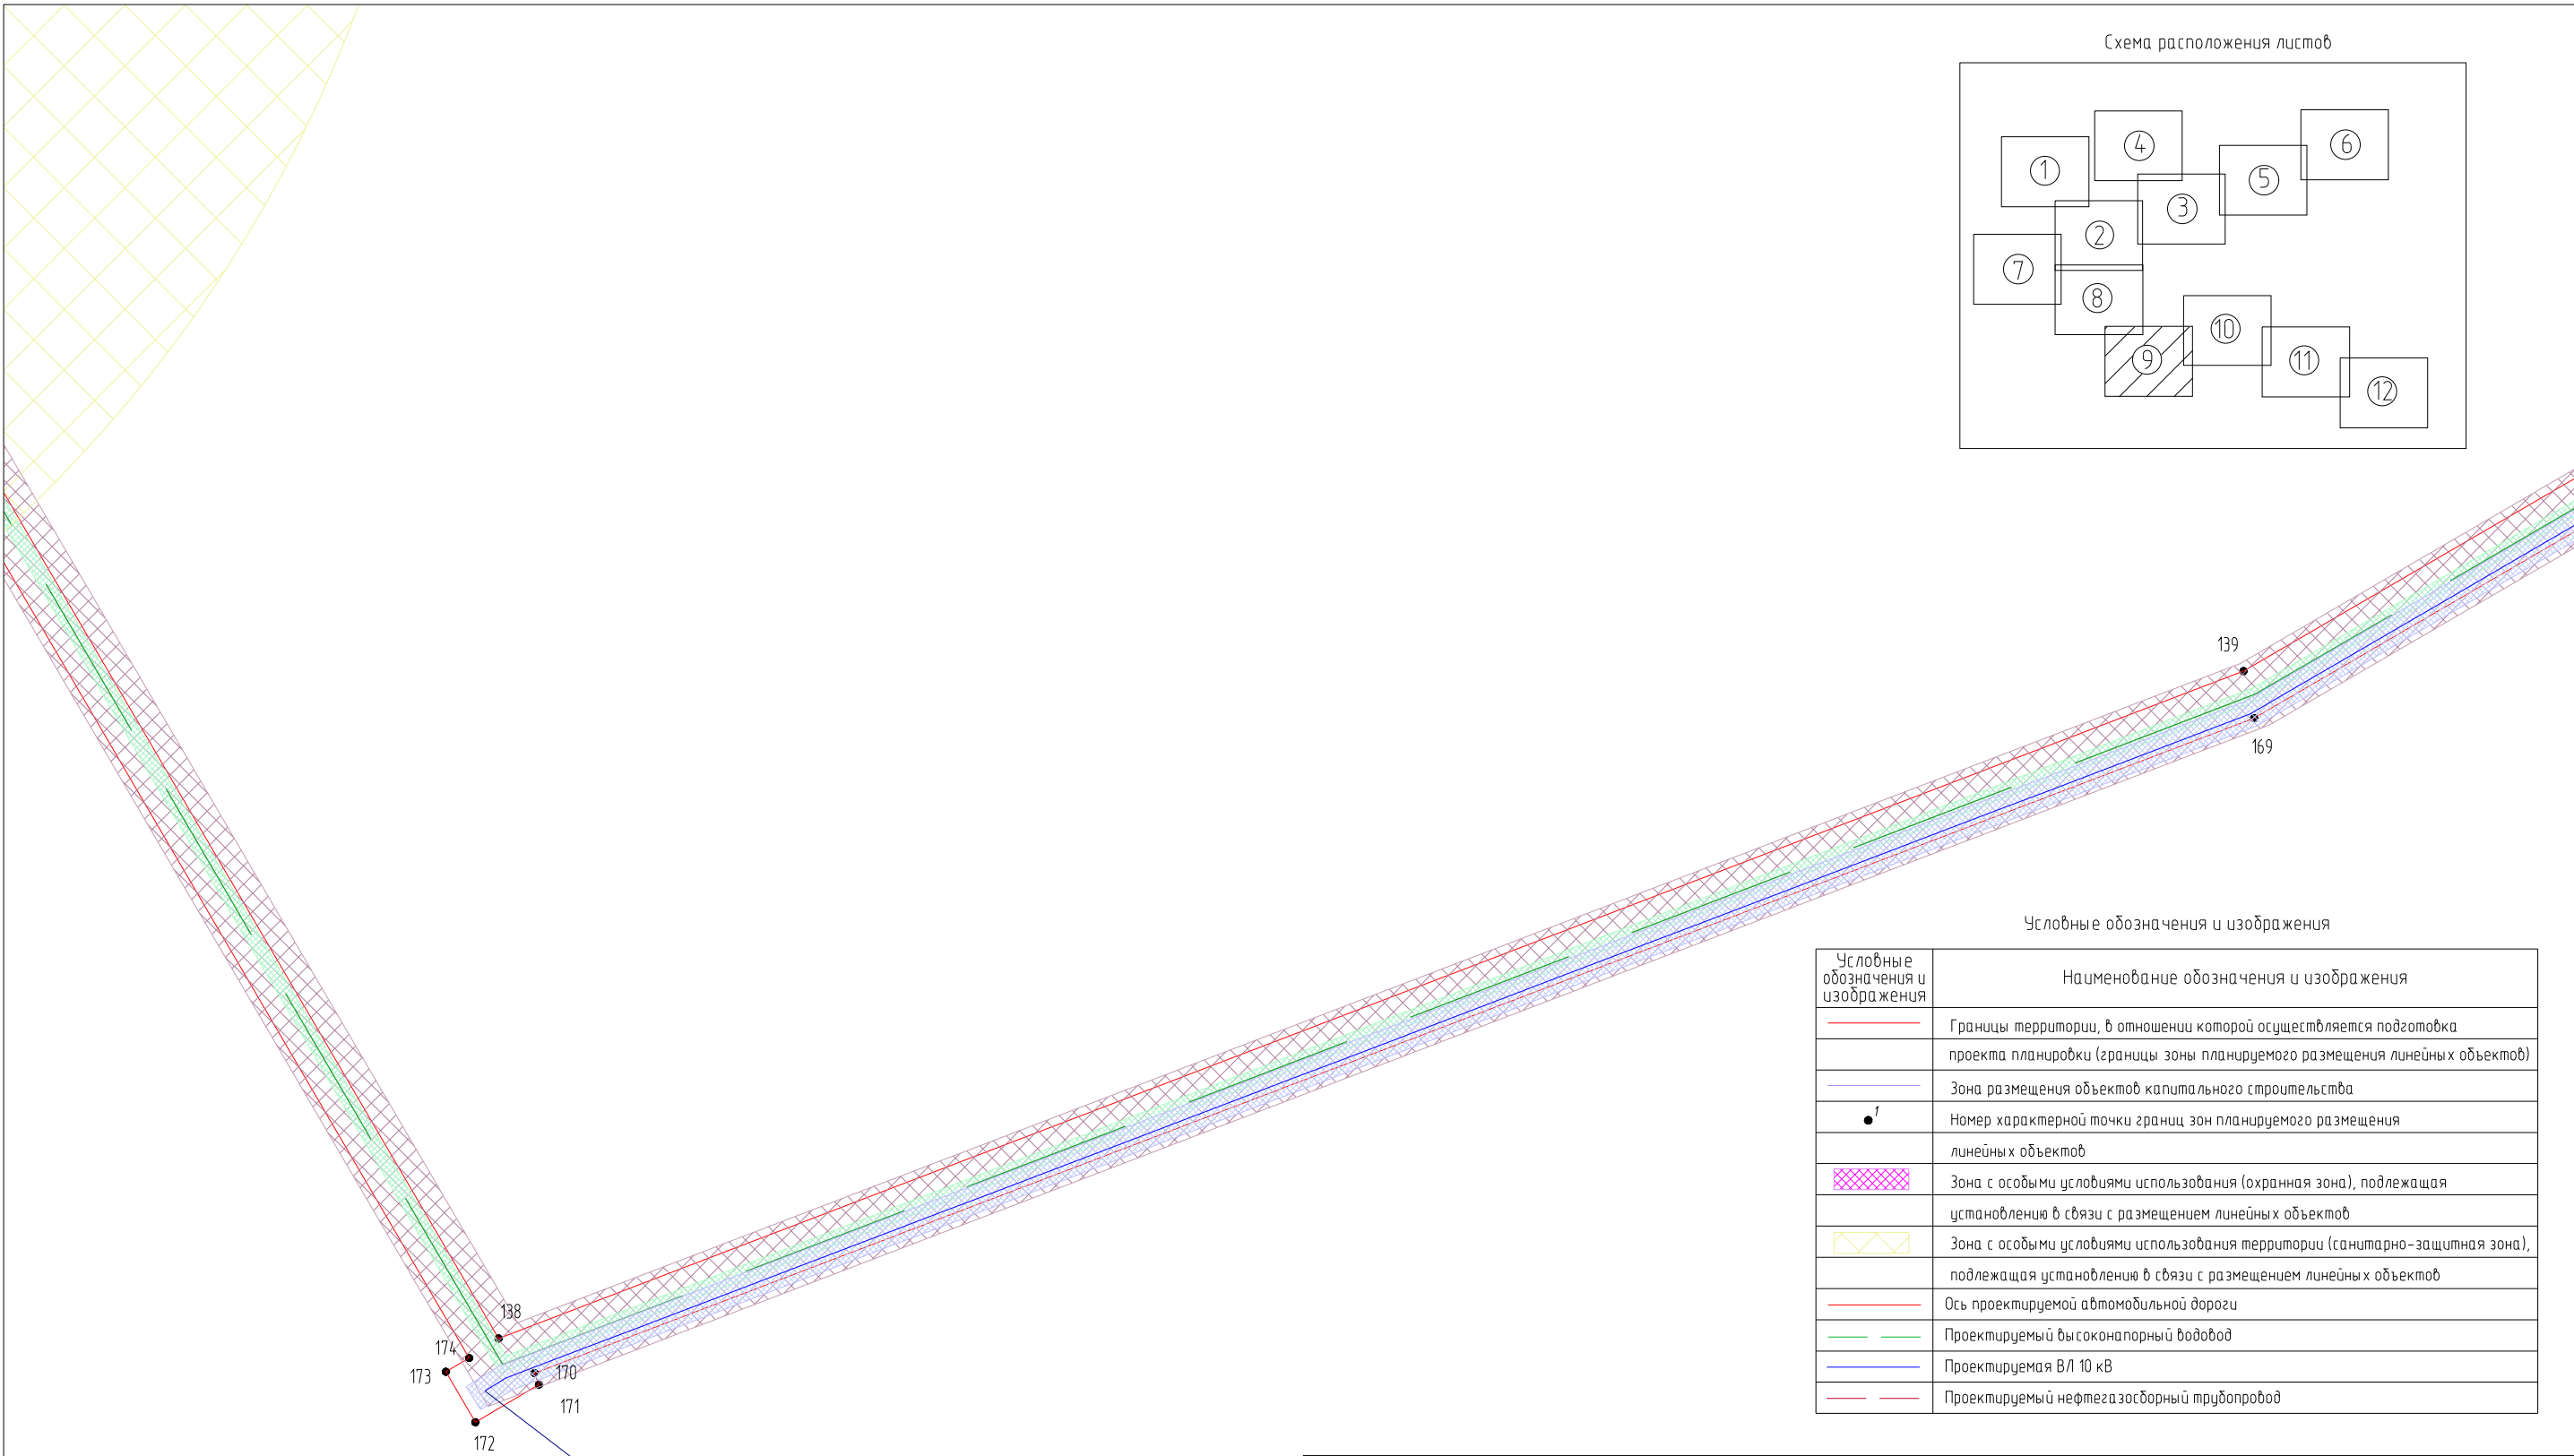


Схема расположения листов

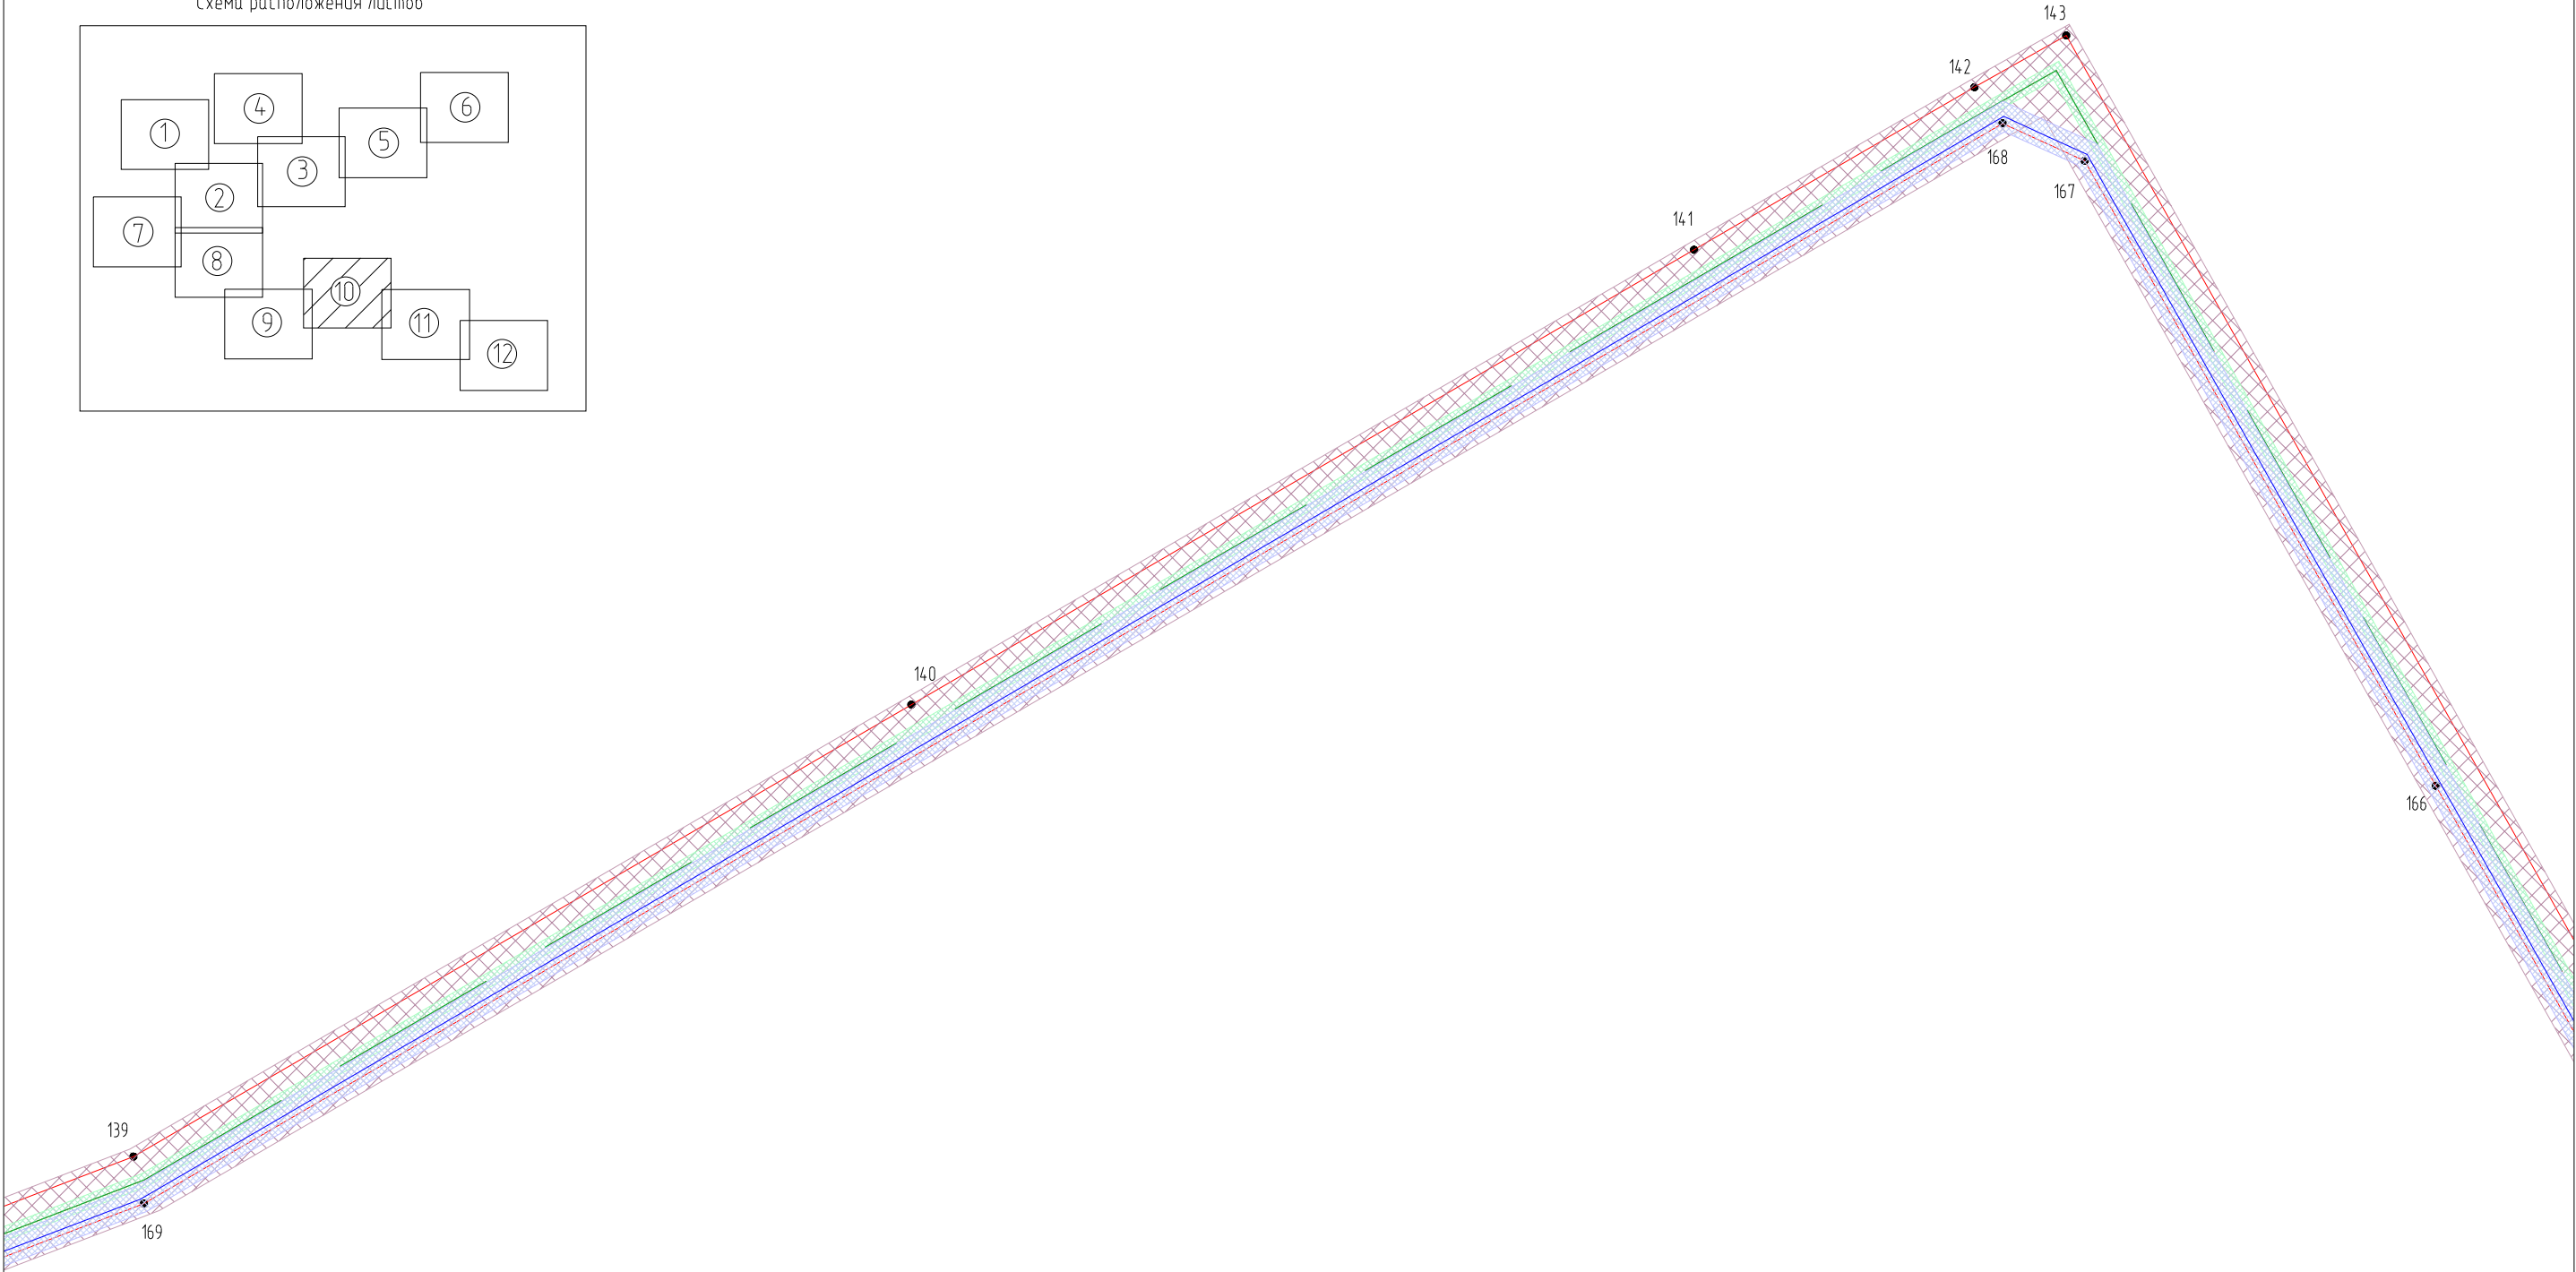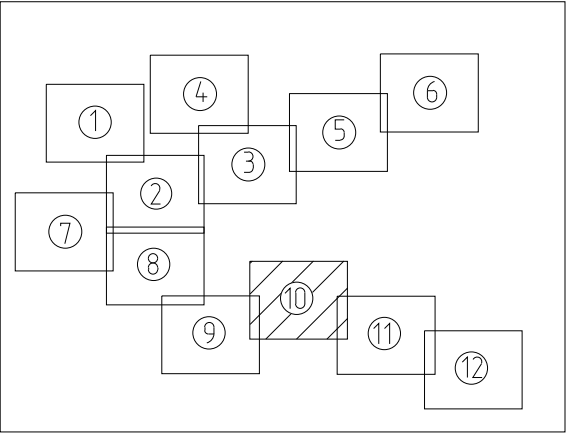


Условные обозначения и изображения


Условные обозначения и изображения	Наименование обозначения и изображения
	Границы территории, в отношении которой осуществляется подготовка проекта планировки (границы зоны планируемого размещения линейных объектов)
	Зона размещения объектов капитального строительства
	Номер характерной точки границ зон планируемого размещения линейных объектов
	Зона с особыми условиями использования (охранная зона), подлежащая установлению в связи с размещением линейных объектов
	Зона с особыми условиями использования территории (санитарно-защитная зона), подлежащая установлению в связи с размещением линейных объектов
	Ось проектируемой автомобильной дороги
	Проектируемый высоконапорный водовод
	Проектируемая ВЛ 10 кВ
	Проектируемый нефтегазосборный трубопровод

						2-106-ППТ		
						Система ППД скважины №2 Кошинского месторождения нефти и скважин №3, №5 Сладковско-Заречного месторождения нефти		
Изм.	Кол.уч.	Лист	№ док.	Подпись	Дата	ПРОЕКТ ПЛАНИРОВКИ ТЕРРИТОРИИ. Основная часть	Стадия	Лист
Разраб.	Вяткина				03.20		Р	10
						Чертеж границ зон планируемого размещения линейных объектов Масштаб 1:5000	ООО "НАСТ-М"	
ГИП	Калугин				03.20			



Инв. № подл.	Подпись и дата	Взам. инв. №

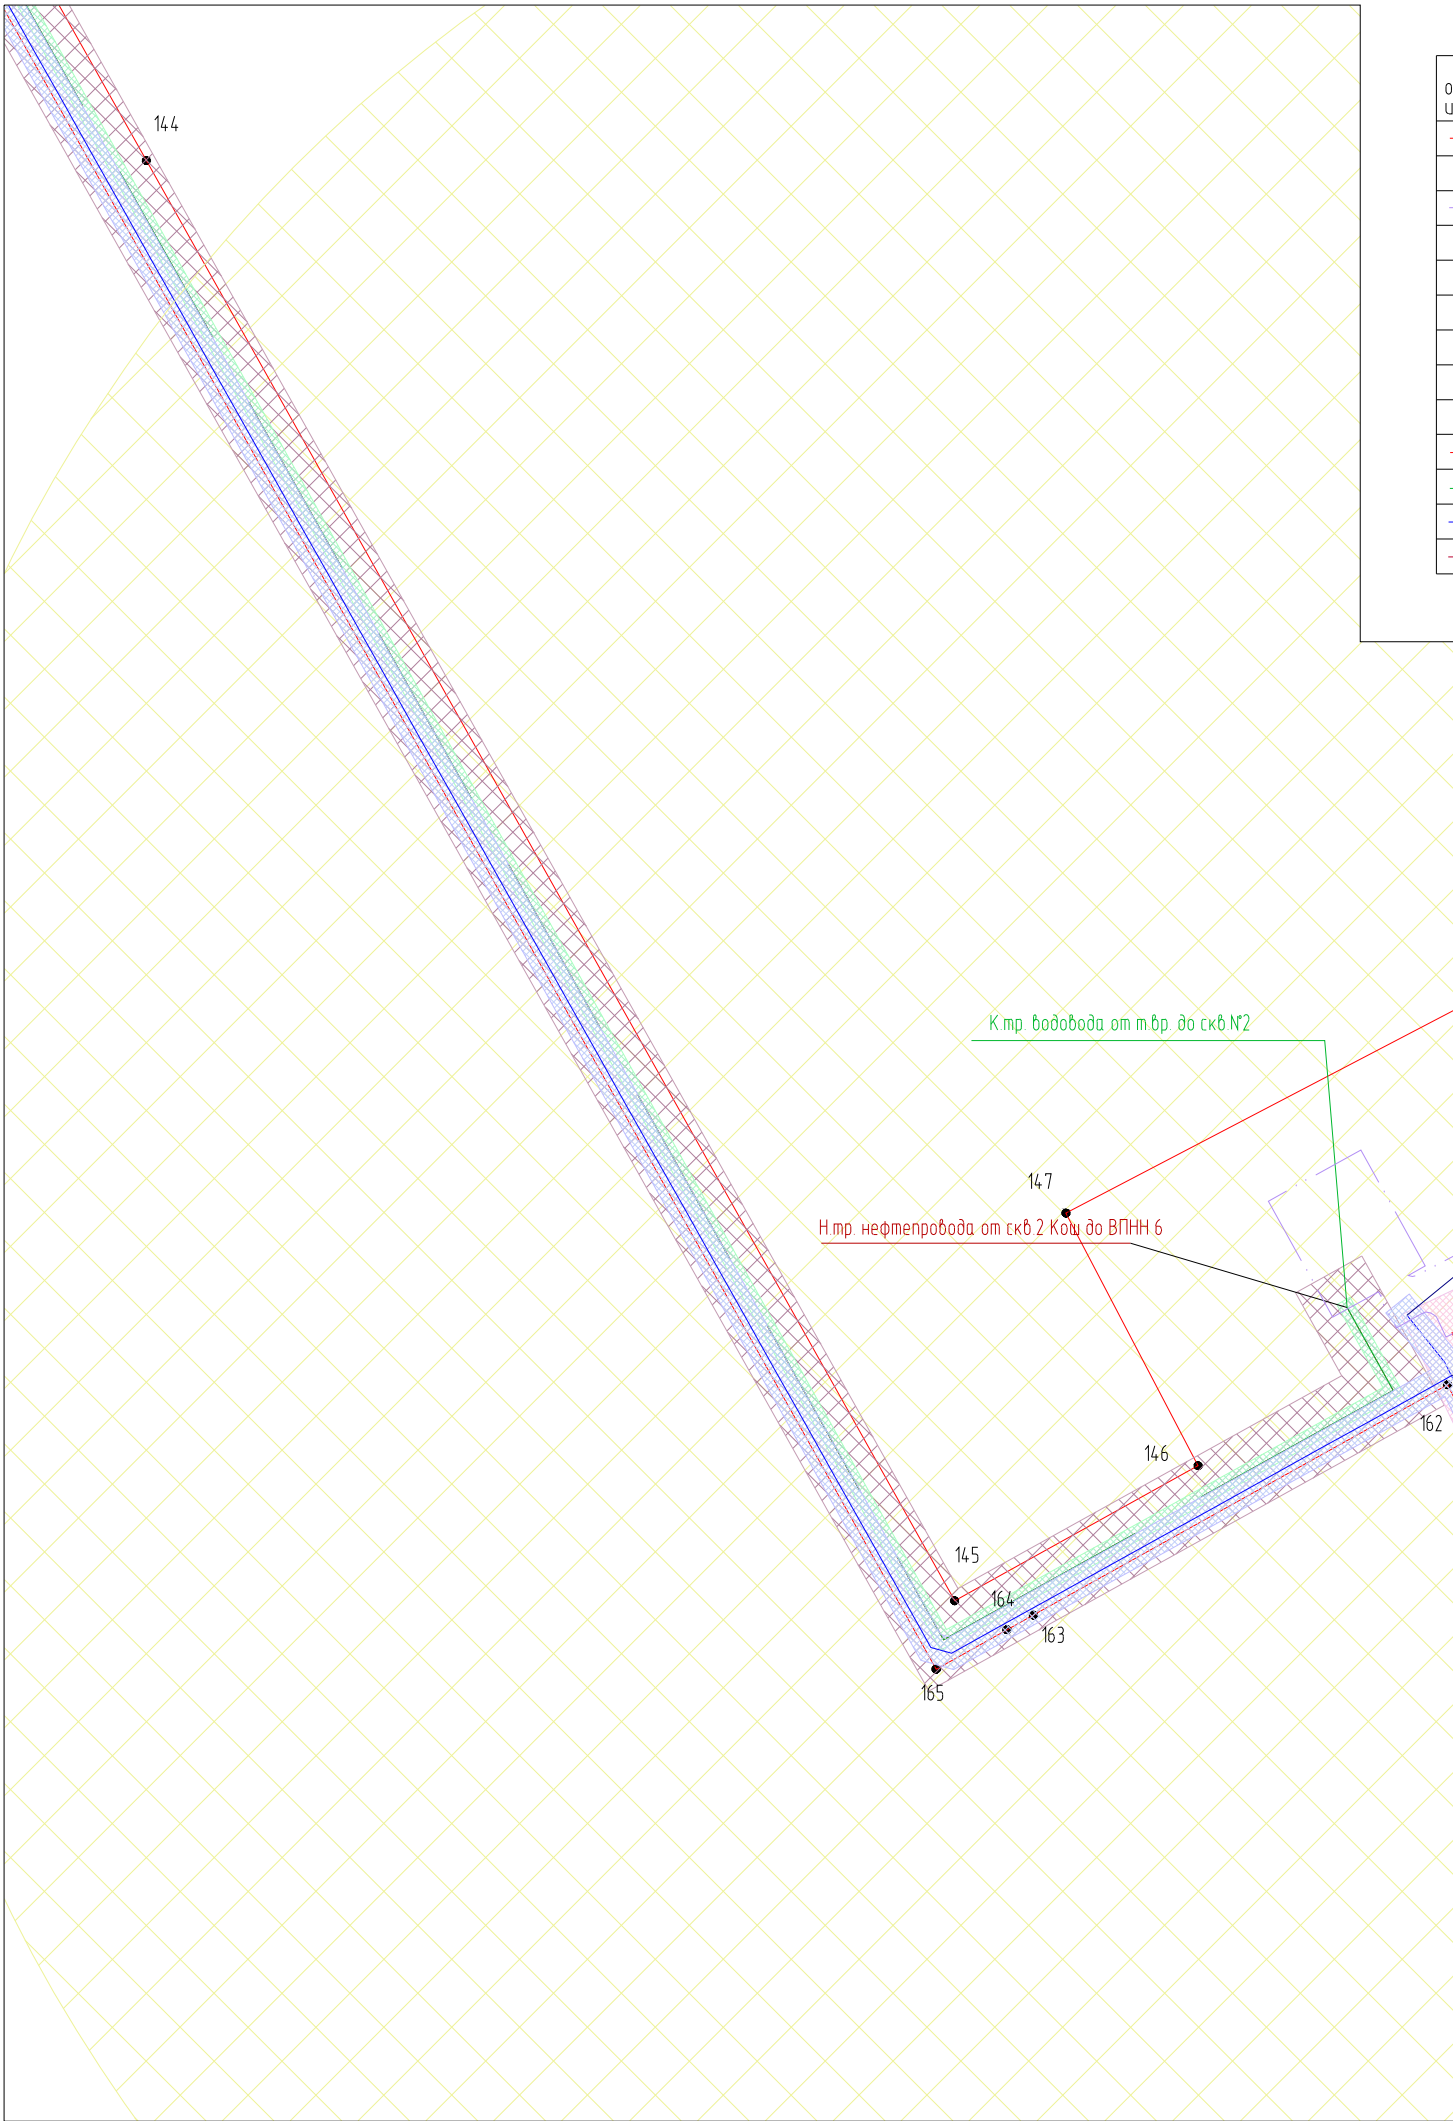

Условные обозначения и изображения	
Условные обозначения и изображения	Наименование обозначения и изображения
	Границы территории, в отношении которой осуществляется подготовка проекта планировки (границы зоны планируемого размещения линейных объектов)
	Зона размещения объектов капитального строительства
	Номер характерной точки границ зон планируемого размещения линейных объектов
	Зона с особыми условиями использования (охранная зона), подлежащая установлению в связи с размещением линейных объектов
	Зона с особыми условиями использования территории (санитарно-защитная зона), подлежащая установлению в связи с размещением линейных объектов
	Ось проектируемой автомобильной дороги
	Проектируемый высоконапорный водовод
	Проектируемая ВЛ 10 кВ
	Проектируемый нефтегазосборный трубопровод

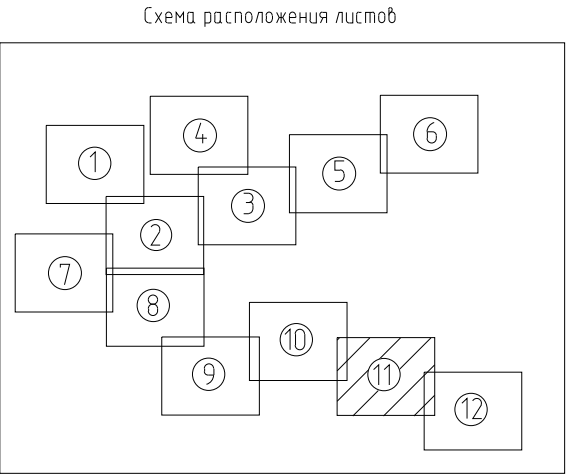

						2-106-ППТ			
						Система ППД скважины №2 Кошинского месторождения нефти и скважин №3, №5 Сладковско-Заречного месторождения нефти			
Изм.	Кол.уч.	Лист	№ док.	Подпись	Дата	ПРОЕКТ ПЛАНИРОВКИ ТЕРРИТОРИИ. Основная часть	Стадия	Лист	Листов
Разраб.		Вяткина			03.20		Р	11	12
						Чертеж границ зон планируемого размещения линейных объектов Масштаб 1:5000	ООО "НАСТ-М"		
ГИП		Калугин			03.20				

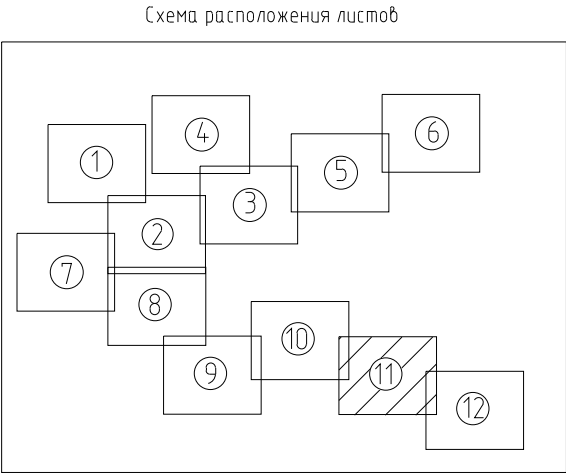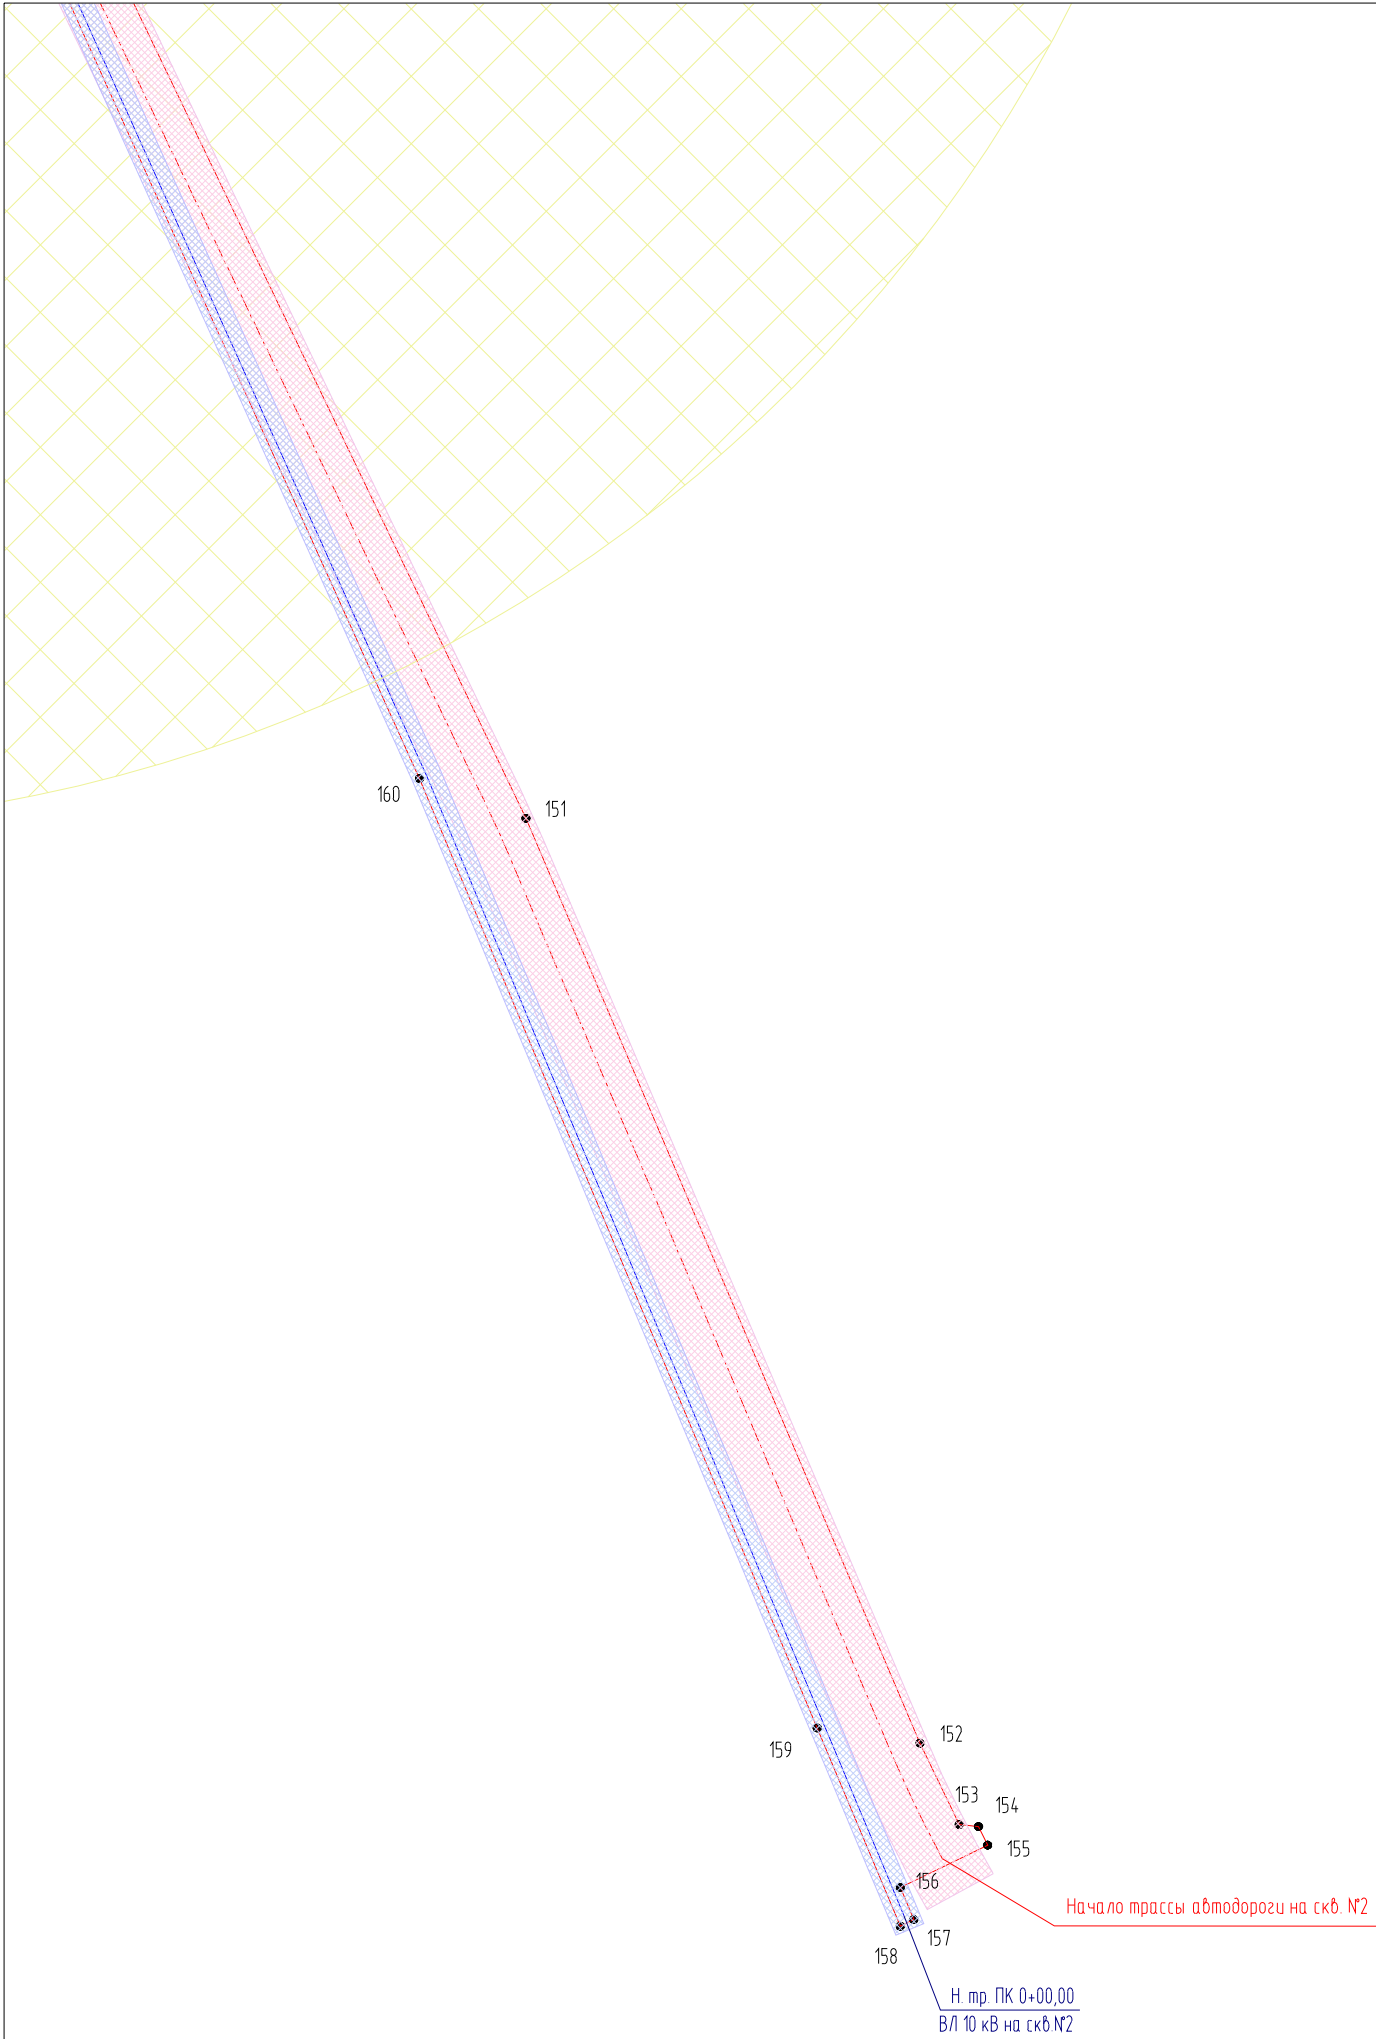

Условные обозначения и изображения	
	Границы территории, в отношении которой осуществляется подготовка
	проекта планировки (границы зоны планируемого размещения линейных объектов)
	Зона размещения объектов капитального строительства
	Номер характерной точки границ зон планируемого размещения
	линейных объектов
	Зона с особыми условиями использования (охранная зона), подлежащая
	установлению в связи с размещением линейных объектов
	Зона с особыми условиями использования территории (санитарно-защитная зона),
	подлежащая установлению в связи с размещением линейных объектов
	Ось проектируемой автомобильной дороги
	Проектируемый высоконпорный водовод
	Проектируемая ВЛ 10 кВ
	Проектируемый нефтегазосборный трубопровод

						2-106-ППТ		
						Система ППД скважины №2 Кошинского месторождения нефти и скважин №3, №5 Сладковско-Заречного месторождения нефти		
Изм.	Кол.уч.	Лист	№ док.	Подпись	Дата	ПРОЕКТ ПЛАНИРОВКИ ТЕРРИТОРИИ. Основная часть	Стадия	Лист
Разраб.	Вяткина				03.20		Р	12
						Чертеж границ зон планируемого размещения линейных объектов Масштаб 1:5000	ООО "НАСТ-М"	
ГИП	Калугин				03.20			

Раздел 2. Положение о размещении линейных объектов

Взам. инв. №											
Подпись и дата											
Инв. № подл.								2-106-ППТ			
		Изм.	Кодуч.	Лист	№ док.	Подпись	Дата				
		Разраб.	Вяткина			01.03.20	ТЕКСТОВАЯ ЧАСТЬ		Стадия	Лист	Листов
									П	1	8
									ООО «НАСТ-М»		
		ГИП	Калугин			01.03.20					

1. Наименование, основные характеристики (категория, протяженность, проектная мощность, пропускная способность, грузонапряженность, интенсивность движения) и назначение планируемых для размещения линейных объектов

Проектом предусмотрено строительство объекта: Система ППД скважины №2 Кошинского месторождения нефти и скважин №3, №5 Сладковско-Заречного месторождения нефти.

Проектом предусмотрено строительство следующих линейных сооружений:

Обустройство скважины №2 Кошинского месторождения нефти:

- Нефтегазосборный трубопровод «скв.№ 2 – ВПНН 6»;
- Автодорога к скважине № 2;
- ВЛ 10 кВ на скв. № 2;
- ВЛ 10 кВ до точки подключения в р-не скв. № 2;
- Высоконапорный водовод «т.вр. – скв. № 2»;
- Высоконапорный водовод «КНС на ВПНН 6 – БНГ».

Обустройство скважины № 5 Сладковско-Заречного месторождения нефти:

- Нефтегазосборный трубопровод «скв.№ 5 – АГЗУ»;
- Автодорога к скважине № 5;
- ВЛ 10 кВ на скважину № 5;
- ВЛ 10 кВ фидер № 10;
- Высоконапорный водовод «КНС на ВПНН 4 – БНГ»;
- Высоконапорный водовод «БНГ – скв. № 5».

Обустройство скважины № 3 Сладковско-Заречного месторождения нефти:

- Нефтегазосборный трубопровод «скв.№ 3 – т.вр.»;
- Автодорога к скважине № 3;
- ВЛ 10 кВ на скважину № 3;
- Высоконапорный водовод «т.вр. – скв. № 3».

Инов. № подл.	Подпись и дата	Взам. инв. №							Лист
Изм.	Кодуч.	Лист	№ док.	Подпись	Дата	2-106-ППТ			1

2. Перечень субъектов Российской Федерации, перечень муниципальных районов, городских округов в составе субъектов Российской Федерации, перечень поселений, населенных пунктов, внутригородских территорий городов федерального значения, на территориях которых устанавливаются зоны планируемого размещения линейных объектов

В административном отношении объект расположен в Ташлинском районе Оренбургской области на территории Кошинского и Сладковско-Заречного месторождений нефти.

На землях в кадастровых кварталах в границах Ташлинского района Болдыревского, Бородинского, Кинделинского и Яснополянского сельсоветов:

56:31:0307007, 56:31:0307009, 56:31:0307008, 56:31:0706003, 56:31:0706004, 56:31:1709003, 56:31:0706002, 56:31:0706016, 56:31:0706019, 56:31:0706020, 56:31:0706021, 56:31:0706022.

Ближайшие населенные пункты – с. Болдырево, с. Бородинск, п. Зерновой, с. Кинделя.

Изм.	Кодуч.	Лист	№ док.	Подпись	Дата	2-106-ППТ	Лист
							2
Изм.	Кодуч.	Лист	№ док.	Подпись	Дата		
Изм.	Кодуч.	Лист	№ док.	Подпись	Дата		
Изм.	Кодуч.	Лист	№ док.	Подпись	Дата		

3. Перечень координат характерных точек границ зон планируемого размещения линейных объектов

Координаты поворотных точек

№ п/п	Координаты поворотных точек	
	Х	У
1	411484,59	1353976,75
2	411482,57	1353973,3
3	411590,37	1353910,22
4	411592,39	1353913,68
5	411808,18	1353787,4
6	411820,58	1353779,57
7	411820,76	1353724,78
8	411712,49	1353535,84
9	411702,08	1353541,8
10	411678,87	1353501,31
11	411689,28	1353495,34
12	411710,11	1353483,41
13	411745,07	1353544,42
14	411845,64	1353485,87
15	411867,14	1353522,56
16	411877,83	1353516,3
17	411903,44	1353560
18	411810,12	1353615,07
19	411805,85	1353631,79
20	411876,78	1353744,05
21	411972,54	1353683,55
22	411967,41	1353674,6
23	412047,79	1353628,52
24	412056,7	1353644,06
25	412746,94	1353248,3
26	413086,2	1353053,78
27	412798,39	1352570,67
28	412539,27	1352420,34
29	412414,69	1352211,22
30	412419,39	1352192,66
31	412600,9	1352084,53
32	412619,46	1352089,23
33	412651,35	1352142,77
34	412642,97	1352175,87
35	412630,82	1352183,11
36	412640,64	1352144,33
37	412612,98	1352097,91
38	412602,46	1352095,24
39	412428,06	1352199,13
40	412425,4	1352209,66
41	412546,53	1352412,99
42	412805,65	1352563,33
43	413094,88	1353048,8
44	413129,56	1353028,92
45	412834,72	1352533,95
46	412575,58	1352383,6
47	412483,23	1352228,58
48	412487,93	1352210,03

49	412582,49	1352153,7
50	412601,05	1352158,4
51	412619,71	1352189,73
52	412611,12	1352194,84
53	412594,58	1352167,07
54	412584,05	1352164,41
55	412496,61	1352216,5
56	412493,94	1352227,02
57	412582,84	1352376,26
58	412841,98	1352526,6
59	413138,24	1353023,94
60	413402,28	1352872,55
61	413617,29	1353247,54
62	413764,17	1353163,32
63	414357,57	1352797,71
64	414770,98	1352707,04
65	415061,26	1352522,38
66	415134,55	1352637,59
67	415141,79	1352633,33
68	415174,34	1352688,65
69	415208,71	1352747,08
70	414969,22	1352887,96
71	414902,3	1352774,21
72	415042,36	1352691,82
73	415021,25	1352618,13
74	415072,27	1352588,12
75	415053,28	1352558,27
76	414781,05	1352731,45
77	414367,46	1352822,16
78	413777,46	1353185,67
79	413607,67	1353283,03
80	413392,66	1352908,03
81	413318,62	1352950,48
82	413579,95	1353370,87
83	413596,66	1353407,41
84	414826,37	1355565,21
85	415014,4	1355819,27
86	415032,39	1355850,9
87	415748,41	1355435,81
88	416033,49	1355383,75
89	416853,31	1354936,97
90	416895,55	1354910,36
91	416908,35	1354930,67
92	416865,46	1354957,68
93	416041,59	1355406,67
94	415756,83	1355458,66
95	415044,26	1355871,77
96	415628,72	1356899,17
97	415544,28	1357150,7
98	415622,24	1357287,52

Взам. инв. №	
Подпись и дата	
Инв. № подл.	

Изм.	Кодуч.	Лист	№ док.	Подпись	Дата

Изм. № подл.

Подпись и дата

Взам. инв. №

99	415718,82	1357279,97
100	415935,36	1357665,96
101	415929,7	1357686,57
102	415440,77	1357975,97
103	415435,4	1357995,85
104	416404,68	1359660,31
105	416379,54	1359704,23
106	416398,17	1359736,24
107	416292,16	1359797,94
108	416352,15	1359893,21
109	416146,96	1360022,43
110	415984,05	1359763,75
111	416189,24	1359634,53
112	416247,23	1359726,6
113	416260,56	1359718,12
114	416331,35	1359673,12
115	415330,96	1357954,36
116	415500,52	1357855,67
117	415343,58	1357585,14
118	414483,19	1356156,75
119	414469,07	1356164,96
120	414444,39	1356123,7
121	414458,57	1356115,72
122	414346,58	1355928,6
123	414339,73	1355932,71
124	414266,17	1355809,8
125	414273,03	1355805,69
126	412759,85	1353277,21
127	412751,79	1353282,03
128	412748,92	1353277,13
129	412047,07	1353679,55
130	412007,49	1353692,23
131	411884,75	1353769,77
132	411821,69	1353809,62
133	411573,9	1353954,62
134	411446,34	1354029,26
135	411433,78	1354036,18
136	411396,21	1354058,59
137	411268,85	1354133,12
138	410491,24	1354588,15
139	410983,82	1355875,85
140	411317,51	1356450,08
141	411653,25	1357027,84
142	411773,25	1357234,79
143	411811,46	1357302,51
144	410778,89	1357882,15
145	409826,61	1358416,75
146	409915,89	1358577,77
147	410082,93	1358490,39
148	410223,33	1358758,91
149	410010,44	1358870,22
150	409966,33	1358785,86
151	409073,23	1359215,64
152	408457,67	1359477,86

153	408403,65	1359503,97
154	408402,22	1359516,79
155	408389,86	1359522,88
156	408361,76	1359464,75
157	408340,3	1359473,74
158	408335,89	1359464,75
159	408467,82	1359409,48
160	409099,63	1359144,82
161	409724,05	1358863,06
162	409969,44	1358742,76
163	409817,17	1358468,78
164	409807,47	1358451,33
165	409781,46	1358404,54
166	411257,61	1357575,33
167	411718,94	1357316,18
168	411746,53	1357255,54
169	410949,12	1355883,61
170	410465,76	1354614,61
171	410457,16	1354617,88
172	410429,5	1354570,99
173	410466,7	1354549,21
174	410476,8	1354566,47

контур внутренний 1

175	413523,56	1353351,52
176	413560,83	1353429,2
177	414771,06	1355550,98
178	414970,19	1355820,06
179	414909,09	1355857,05
180	414801,9	1355666,43
181	414717,7	1355559,85
182	413479,22	1353477,24
183	413451,96	1353470,32
184	413273,62	1353170,4
185	413201,43	1353130,02
186	413151,54	1353046,28
187	413280,74	1352972,2

контур внутренний 2

188	413119,1	1353108,99
189	413127,69	1353103,87
190	413108,19	1353071,14
191	413142,87	1353051,26
192	413194,21	1353137,44
193	413266,39	1353177,82
194	413445,49	1353478,99
195	413472,74	1353485,92
196	414709,44	1355565,53
197	414793,56	1355672,01
198	414894,31	1355851,17
199	414658,33	1355996,03
200	414635,71	1355958,41
201	414523,16	1356026,07
202	414547,78	1356067,02
203	414483,24	1356106,31
204	412779,58	1353259,55

205	413099,51	1353076,12
контур внутренний 3		
205	414948,56	1355927,24
206	415013,19	1355889,78
207	415589,46	1356902,97
208	415555	1357005,65

контур внутренний 4		
209	414589,05	1356135,66
210	414939,91	1355932,26
211	415546,61	1357011,13
212	415499,04	1357156,13
213	415600,59	1357334,35
214	415699,16	1357338,3
215	415869,27	1357634,56
216	415864,56	1357651,71
217	415865,34	1357653,11
218	415863,95	1357653,93
219	415857,3	1357678,12
220	415537,47	1357867,55
221	415365,96	1357571,91
222	414496,6	1356128,61
223	414561,24	1356089,26

Инв. № подл.	
--------------	--	--	

4. Перечень координат характерных точек границ зон планируемого размещения линейных объектов, подлежащих переносу (переустройству) из зон планируемого размещения линейных объектов

Зоны планируемого размещения линейных объектов, подлежащие переносу (переустройству) из зон планируемого размещения линейных объектов отсутствуют.

Инв. № подл.	Подпись и дата	Взам. инв. №					2-106-ППТ	Лист
								2
			Изм.	Кодуч.	Лист	№ док.		Подпись

5. Предельные параметры разрешенного строительства, реконструкции объектов капитального строительства, входящих в состав линейных объектов в границах зон их планируемого размещения

Строительство линейных объектов проектом предусмотрено в границах зон планируемого размещения линейных объектов.

Границы зон определялись исходя из следующих нормативных документов:

- Градостроительный кодекс РФ, ФЗ № 191-ФЗ от 29.12.2004 (с изм. от 01.11.2019 г.);
- Земельный кодекс РФ, ФЗ № 137-ФЗ от 25.10.2001 (с изм. от 02.08.2019 г.);
- Закон Пермского края от 14.09.2011 № 805-ПК "О градостроительной деятельности в Пермском крае";

- Постановление Правительства РФ от 24 февраля 2009 г. № 160 "О порядке установления охранных зон объектов электросетевого хозяйства и особых условий использования земельных участков, расположенных в границах таких зон";

- Нормы отвода земель для нефтяных и газовых скважин № СН 459-74 от 25.03.1974 г.;

- Постановление Главного государственного санитарного врача РФ от 25 сентября 2007 г. № 74. "О введении в действие новой редакции санитарно-эпидемиологических правил и нормативов СанПиН 2.2.1/2.1.1.1200-03 "Санитарно-защитные зоны и санитарная классификация предприятий, сооружений и иных объектов"

Предельное количество этажей и (или) предельная высота объектов капитального строительства, входящих в состав линейных объектов, в границах каждой зоны планируемого размещения таких объектов проектом организации строительства не установлена, так как в правилах землепользования и застройки на межселенную территорию данные параметры не определены.

Максимальный процент застройки каждой зоны планируемого размещения объектов капитального строительства, входящих в состав линейных объектов, определяемый как отношение площади зоны планируемого размещения объекта капитального строительства, входящего в состав линейного объекта, которая может быть застроена, ко всей площади этой зоны проектом не устанавливается.

Минимальные отступы от границ земельных участков в целях определения мест допустимого размещения объектов капитального строительства, которые входят в состав линейных объектов и за пределами которых запрещено строительство таких объектов, в границах каждой зоны планируемого размещения объектов капитального строительства, входящих в состав линейных объектов отсутствуют.

Требования к архитектурным решениям объектов капитального строительства, входящих в состав линейных объектов, в границах каждой зоны планируемого размещения таких объектов, расположенной в границах территории исторического поселения федерального или регионального значения, с указанием:

- требований к цветовому решению внешнего облика таких объектов отсутствуют;
- требований к строительным материалам, определяющим внешний облик таких объектов отсутствуют, в связи с отсутствием территории исторического поселения федерального или регионального значения в границах зон планируемого размещения линейных объектов.

Требования к объемно-пространственным, архитектурно-стилистическим и иным характеристикам таких объектов, влияющим на их внешний облик и (или) на композицию, а также на силуэт застройки исторического поселения отсутствуют в связи с отсутствием в границах объекта проектирования исторического поселения.

Изм.	Кодуч.	Лист	№ док.	Подпись	Дата	2-106-ППТ	Лист
							3

Изм.	Кодуч.	Лист	№ док.	Подпись	Дата	2-106-ППТ	Лист 3

Изм.	Кодуч.	Лист	№ док.	Подпись	Дата	2-106-ППТ	Лист 3

Пересечения проектируемого объекта с существующими инженерными коммуникациями отсутствуют. При выборе трасс были использованы картографические материалы, учитывалась существующая транспортная схема. Основными критериями выбора служили минимизация причиняемого ущерба окружающей среде и обеспечение высокой надежности на весь период эксплуатации.

Инв. № подл.	Подпись и дата	Взам. инв. №							Лист
Изм.	Кодуч.	Лист	№ док.	Подпись	Дата	2-106-ППТ			4

7. Информация о необходимости осуществления мероприятий по сохранению объектов культурного наследия от возможного негативного воздействия в связи с размещением линейных объектов.

В границах проектируемого объекта отсутствуют объекты культурного наследия, включённые в единый реестр объектов культурного наследия (памятников истории и культуры) народов Российской Федерации, выявленных объектов культурного наследия, а также объектов, обладающих признаками объектов культурного наследия.

Историко-культурная экспертиза, проведённая на земельном участке, подлежащем воздействию земляных, строительных, хозяйственных и иных работ не выявила объектов культурного наследия, а также объектов, обладающих признаками объектов культурного наследия.

Таким образом, мероприятия по сохранению объектов культурного наследия от возможного негативного воздействия в связи с размещением линейных объектов не запланированы.

Инв. № подл.	Подпись и дата	Взам. инв. №							Лист	
Изм.	Кодуч.	Лист	№ док.	Подпись	Дата	2-106-ППТ				5

8. Информация о необходимости осуществления мероприятий по охране окружающей среды.

В период производства работ строительные организации обязаны осуществлять мероприятия, направленные на сохранение окружающей среды и снижение ущерба природным объектам.

К мероприятиям по охране окружающей среды относятся:

- оснащение рабочих мест и строительной площадки инвентарными контейнерами для сбора бытовых и строительных отходов;
- запрещение организации свалок под отходы строительного производства, слив загрязнений на строительной площадке, сжигания отходов, остатков материалов и другого строительного мусора;
- применение готовых мастик для гидроизоляционных работ;
- использование автотранспорта и строительной техники прошедшей технический осмотр и технический ремонт;
- соблюдение технических требований при транспортировке, хранении и применении строительных материалов;
- запрещение организации заправки строительной техники;
- сохранение и рациональное отношение к почвенно-растительному покрову прилегающей к строительной площадке территории;
- своевременный вывоз строительного мусора и отходов строительного производства на утилизацию или захоронение организациями, имеющими соответствующие лицензии;
- сохранение границ отведенных для выполнения работ;
- соблюдение дополнительных требований местных органов охраны природы.

Организация, выполняющая работы, должна обеспечивать уборку территории стройплощадки и пятиметровой прилегающей зоны. Бытовой и строительный мусор должен вывозиться своевременно в сроки и в порядке, установленные органом местного самоуправления.

Ответственность за соблюдение требований природоохранного законодательства во время строительных работ несет строительная организация.

Все работы должны выполняться в соответствии с СП 2.2.2.1327-03 Санитарно-эпидемиологические правила «Гигиенические требования к организации технологических процессов, производственному оборудованию и рабочему инструменту».

Для минимизации воздействия на атмосферу в период строительства применяются природоохранные мероприятия, среди которых:

- использование транспорта и строительной техники с отрегулированными выбросами в соответствии с действующими нормами;
- использование строительной техники и транспорта по назначению;
- использование автотранспорта с полной загрузкой для минимизации числа поездок;
- соблюдение регламента выполнения сварочных работ;
- хранение пылящихся материалов в закрытых емкостях, использование укрытий при транспортировании на автомобилях;
- смачивание пылящих поверхностей, исключить сухие периоды при производстве работ с использованием пылящихся материалов;
- складирование образующегося строительного мусора на специально предусмотренной площадке.

С целью уменьшения выбросов загрязняющих веществ проектом предусматривается:

Инд. № подл.	Подпись и дата	Взам. инв. №							Лист
Изм.	Кодуч.	Лист	№ док.	Подпись	Дата	2-106-ППТ			6

- расположение проектируемых сооружений с учетом требований действующих норм и правил;
- осуществление контроля в процессе эксплуатации за степенью коррозионного износа оборудования с использованием неразрушающих методов;
- своевременный ремонт оборудования в процессе эксплуатации, периодическое испытание на прочность и герметичность;
- предусмотренное проектной документацией заводское оборудование имеют сертификаты соответствия требованиям промышленной безопасности.

Инв. № подл.	Подпись и дата	Взам. инв. №							Лист
Изм.	Кодуч.	Лист	№ док.	Подпись	Дата	2-106-ППТ			7

9. Информация о необходимости осуществления мероприятий по защите территории от чрезвычайных ситуаций природного и техногенного характера, в том числе по обеспечению пожарной безопасности и гражданской обороне.

В проекте приняты решения, обеспечивающие повышение надежности добычи, транспорта нефти и, как следствие, повышение пожарной безопасности проектируемого объекта.

Предусмотренные проектом решения представлены комплексом организационных, технологических и технических мероприятий, конструктивных решений, принятых в соответствии с требованиями государственных стандартов, норм и правил. Принятые проектные решения направлены, в первую очередь, на повышение эксплуатационной надежности, противопожарной и экологической безопасности проектируемых объектов.

Территории, подверженные риску возникновения чрезвычайных ситуаций природного характера: эрозия, затопление, заболачивание – отсутствуют.

Граница зоны планируемого размещения объекта в проекте совпадает с границей территории, подверженной риску возникновения чрезвычайных ситуаций техногенного характера.

Проектом организации строительства предусмотрено обвалование кустовой площадки. Оно защищает окружающую среду от загрязнения нефтью в случае её разлива.

Ограничения, предусмотренные режимом территорий санитарно-защитных зон, режимом особо охраняемых природных территорий на планируемые к размещению объекты с целью разведки и добычи полезных ископаемых не распространяются.

Инв. № подл.	Подпись и дата	Взам. инв. №							Лист	
Изм.	Кодуч.	Лист	№ док.	Подпись	Дата	2-106-ППТ				8