



Общество с ограниченной ответственностью «НАСТ-М»

Свидетельство о допуске к работам по подготовке проектной документации, которые оказывают влияние на безопасность объектов капитального строительства № 3049 от 18 апреля 2017 г.

Заказчик

ООО «Сладковско-Заречное»

ОБУСТРОЙСТВО КУСТОВОЙ ПЛОЩАДКИ №106 СЛАДКОВСКО-ЗАРЕЧНОГО МЕСТОРОЖДЕНИЯ НЕФТИ

Ташлинский муниципальный район

ПРОЕКТ ПЛАНИРОВКИ ТЕРРИТОРИИ

2-102-ППТ

Основная часть

Инов. № подл.	Взам. инв. №
Подпись и дата	

Изм.	№ док.	Подп.	Дата



Общество с ограниченной ответственностью «НАСТ-М»

Свидетельство о допуске к работам по подготовке проектной документации, которые оказывают влияние на безопасность объектов капитального строительства № 3049 от 18 апреля 2017 г.

Заказчик

ООО «Сладковско-Заречное»

ОБУСТРОЙСТВО КУСТОВОЙ ПЛОЩАДКИ №106 СЛАДКОВСКО-ЗАРЕЧНОГО МЕСТОРОЖДЕНИЯ НЕФТИ

Ташлинский муниципальный район

ПРОЕКТ ПЛАНИРОВКИ ТЕРРИТОРИИ

2-102-ППТ

Основная часть

Директор

И.А. Татаринов

Главный инженер проекта

Д.Г. Верёвкин

Изм.	№ док.	Подп.	Дата

Взам. инв. №


Подпись и дата

Инв. № подл.


Инв. № подл.	Подпись и дата	Взам. инв. №

						2-102-ППТ					
Изм.	Кодуч.	Лист	№ док.	Подпись	Дата	ГРАФИЧЕСКАЯ ЧАСТЬ			Стадия	Лист	Листов
Разраб.		Уляшев			04.20				П	1	1
ГИП		Верёвкин			04.20				ООО «НАСТ-М»		

Линия соединения 1

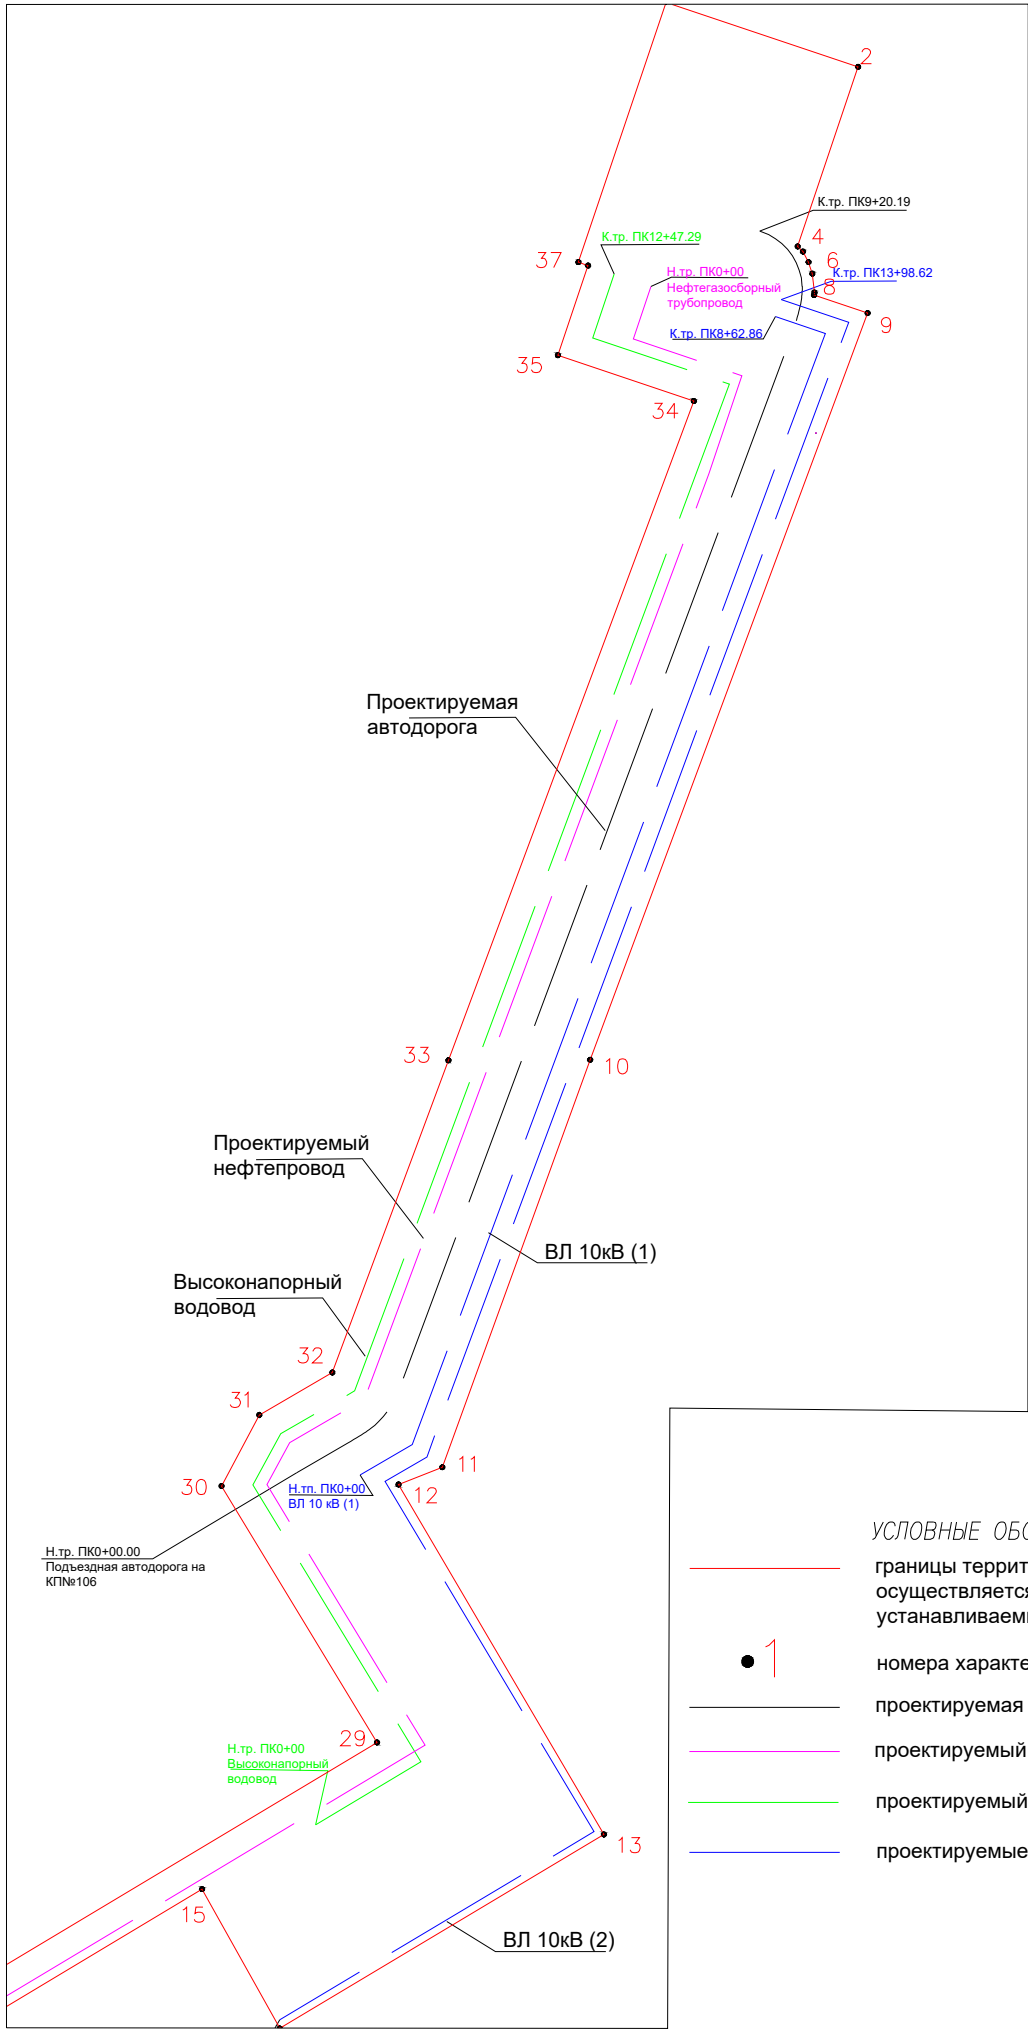

- УСЛОВНЫЕ ОБОЗНАЧЕНИЯ:
- границы территории, в отношении которой осуществляется подготовка проекта планировки, устанавливаемые красные линии
 - 1 — номера характерных точек красных линий
 - проектируемая автодорога
 - проектируемый нефтепровод
 - проектируемый водоворот
 - проектируемые ВЛ 10 кВ

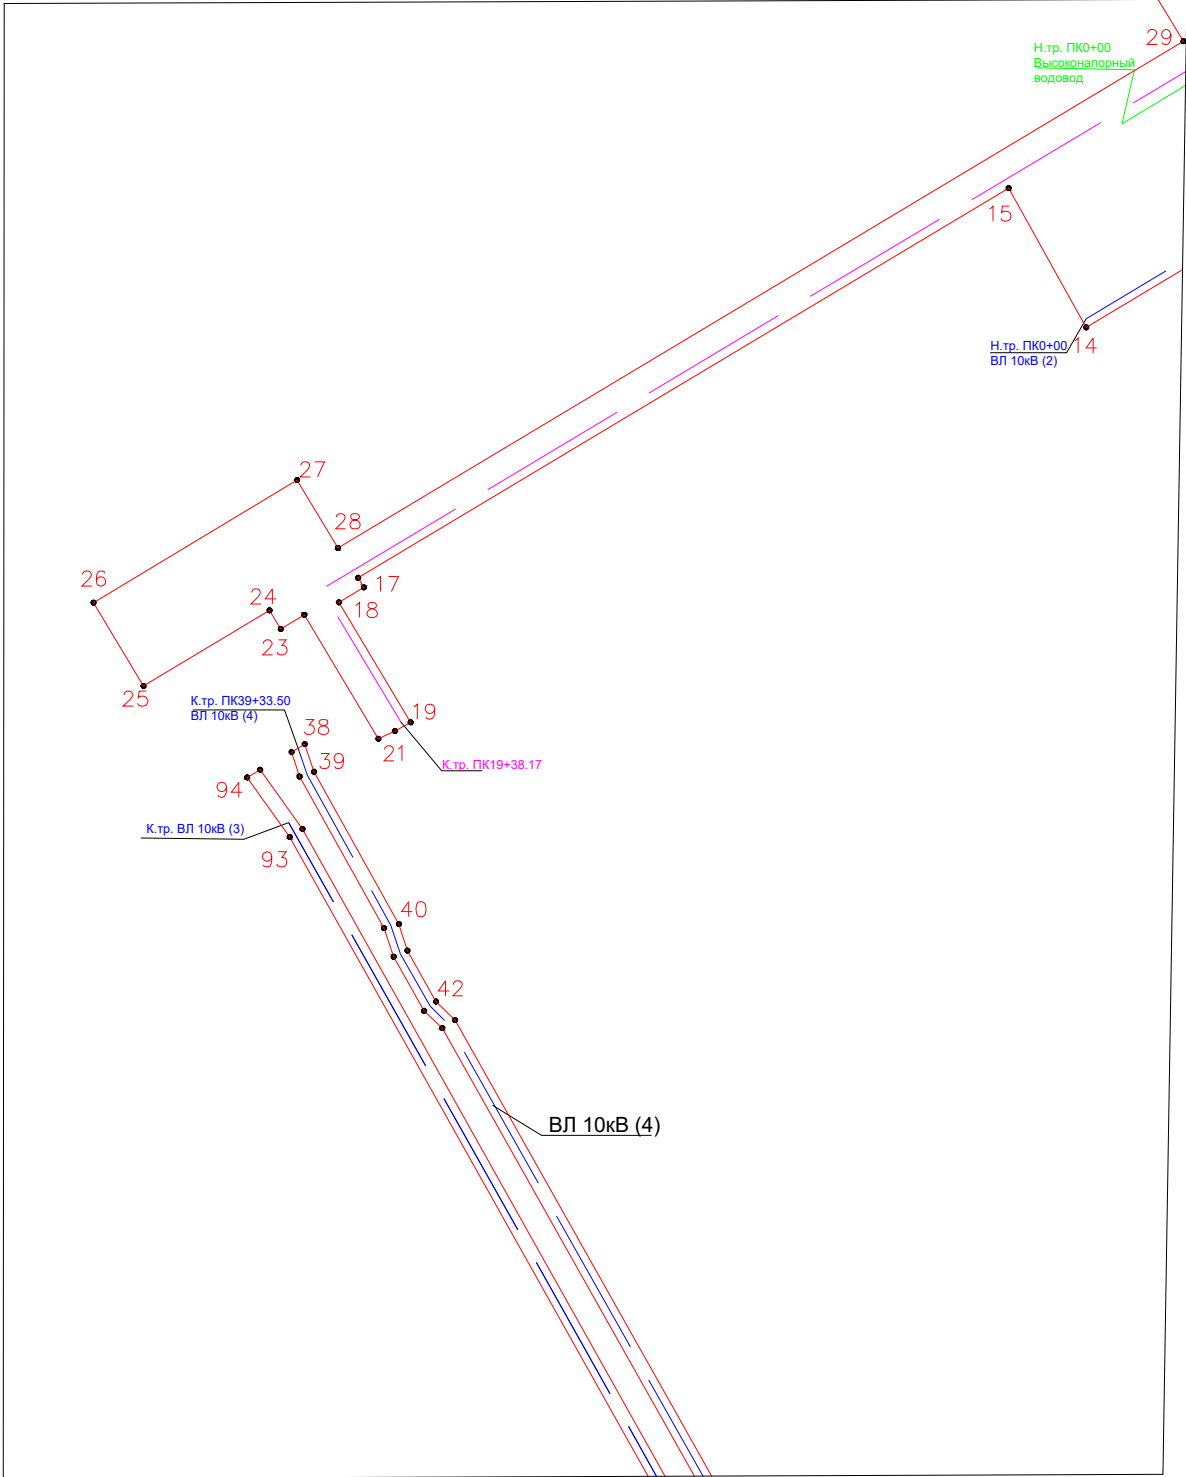

Линия соединения 2


						2-102-ПМТ			
						ОБУСТРОЙСТВО КУСТОВОЙ ПЛОЩАДКИ №106 СЛАДКОВСКО-ЗАРЕЧНОГО МЕСТОРОЖДЕНИЯ НЕФТИ			
Изм.	Колуч.	Лист		Подпись	Дата	ПРОЕКТ ПЛАНИРОВКИ ТЕРРИТОРИИ	Стадия	Лист	Листов
Разработал:	Уляшев				02.20		П	1	3
Проверил:	Уляшев				02.20				
						Чертёж красных линий Масштаб 1:5 000			
ГИП:						ООО "НАСТ-М"			
Верёвкин						02.20			

Линия соединения 1

Инв. № подл.	Подпись и дата	Взамен инв. №

- УСЛОВНЫЕ ОБОЗНАЧЕНИЯ:
- границы территории, в отношении которой осуществляется подготовка проекта планировки, устанавливаемые красные линии
 - 1 номера характерных точек красных линий
 - проектируемая автодорога
 - проектируемый нефтепровод
 - проектируемый водоворот
 - проектируемые ВЛ 10 кВ


Линия соединения 2

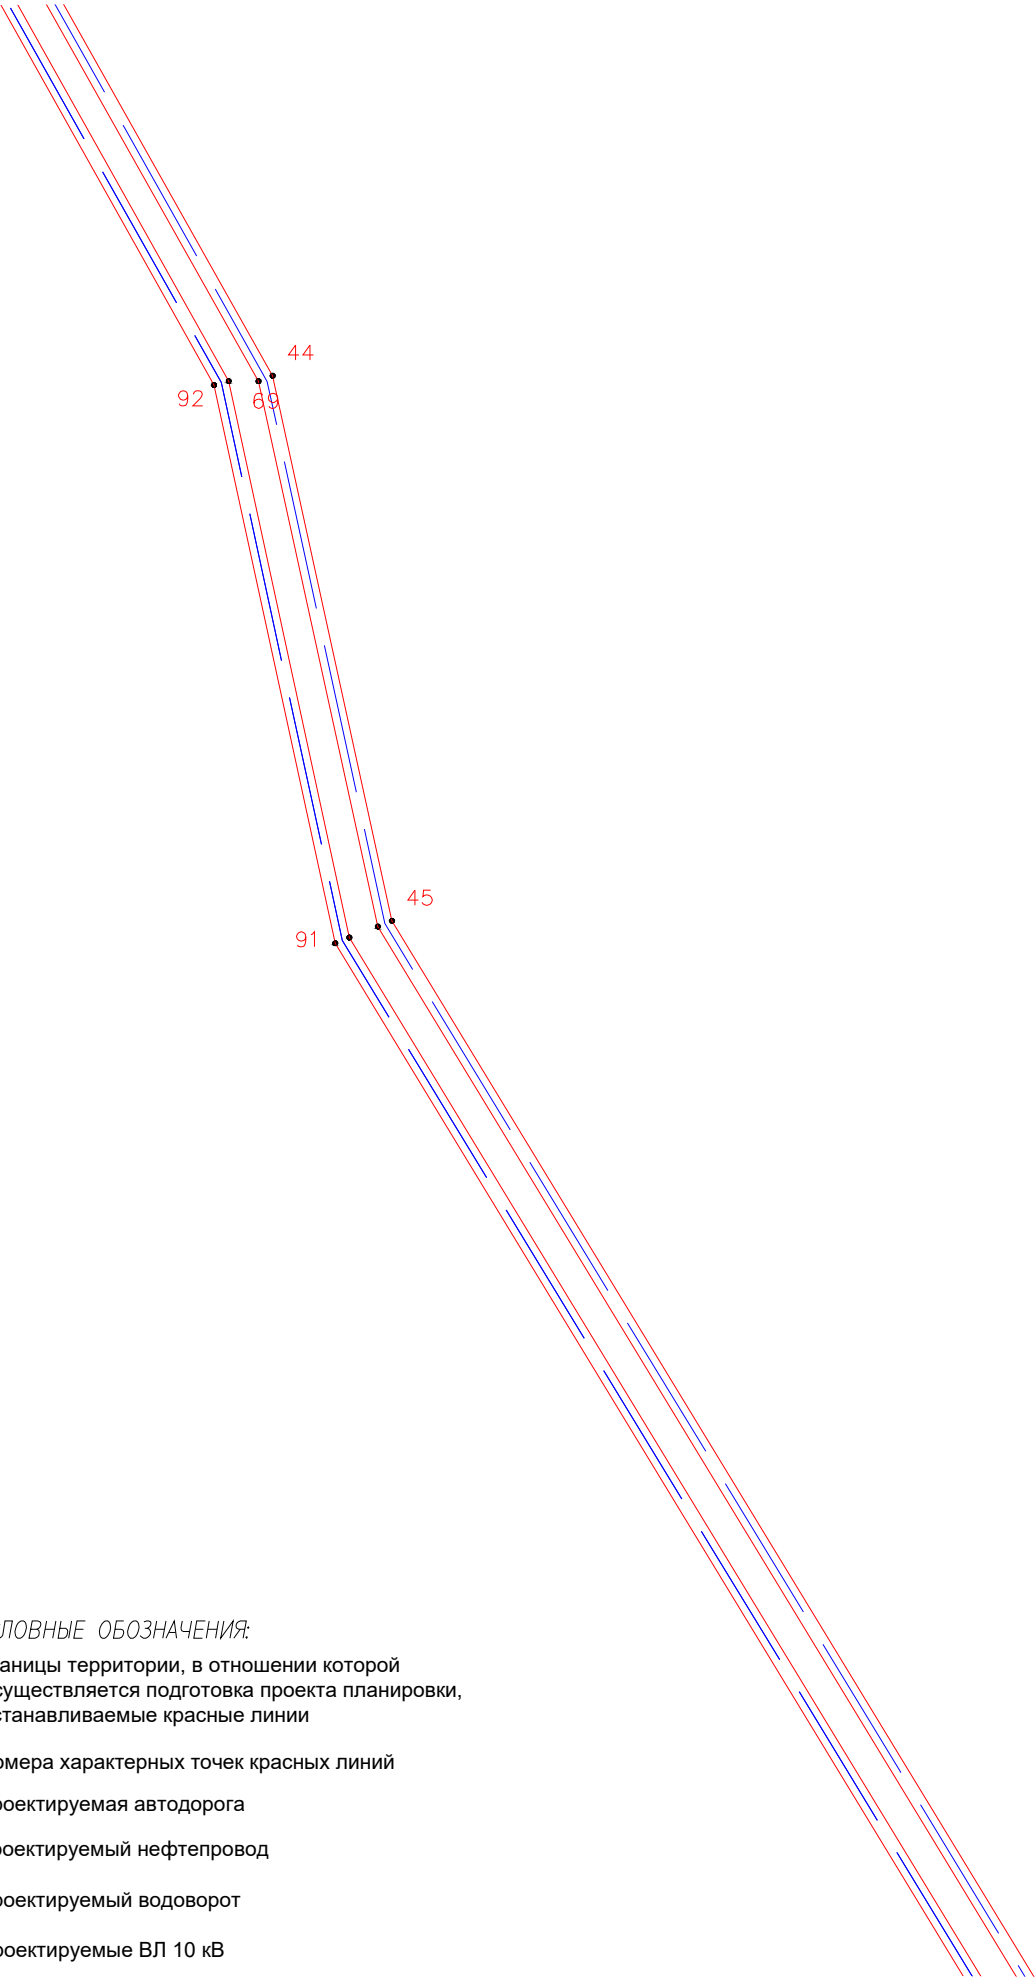

Линия соединения 3

Линия соединения 3

Линия соединения 4

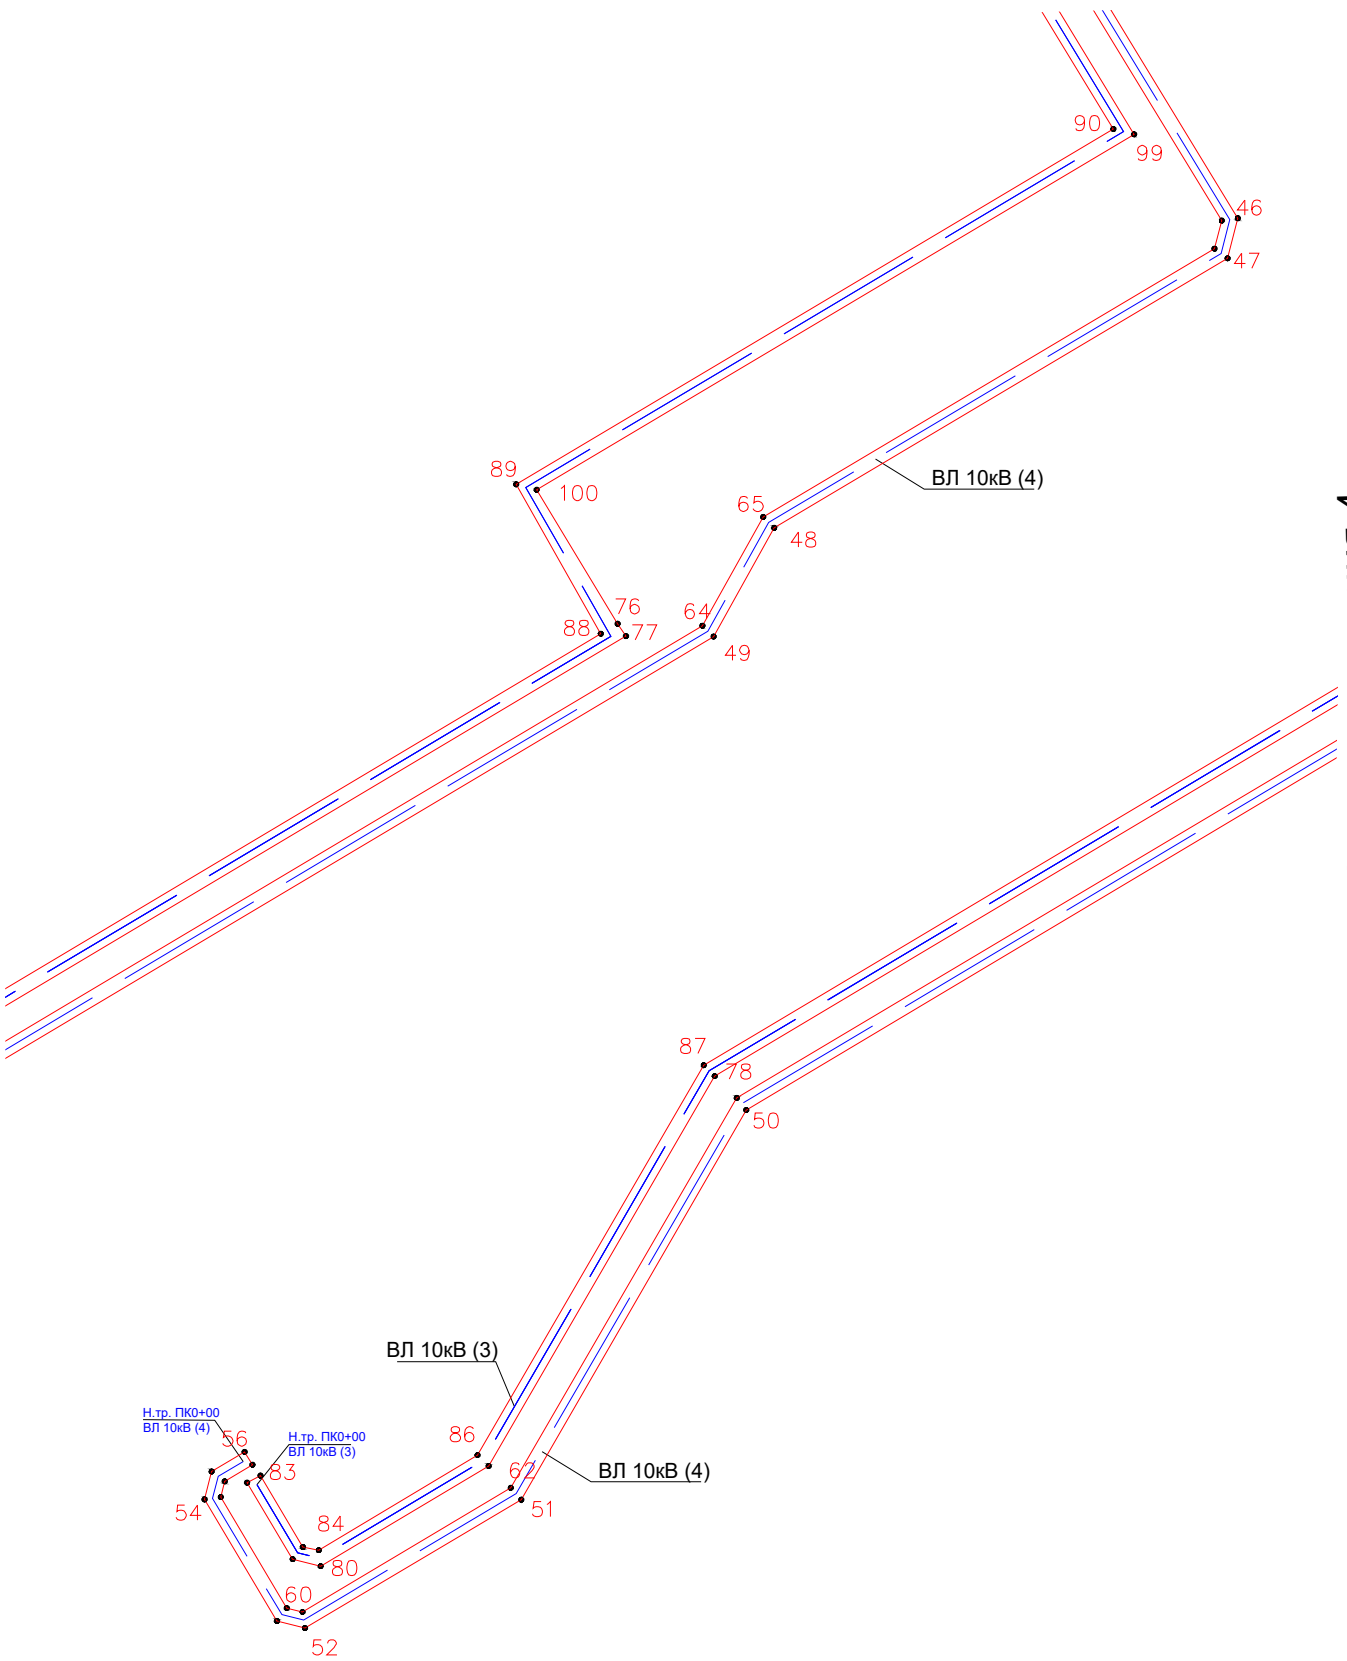

Линия соединения 4

						2-102-ПМТ			
						ОБУСТРОЙСТВО КУСТОВОЙ ПЛОЩАДКИ №106 СЛАДКОВСКО-ЗАРЕЧНОГО МЕСТОРОЖДЕНИЯ НЕФТИ			
Изм.	Колуч.	Лист		Подпись	Дата	ПРОЕКТ ПЛАНИРОВКИ ТЕРРИТОРИИ	Стадия	Лист	Листов
Разработал:	Уляшев				02.20		П	2	3
Проверил:	Уляшев				02.20				
						Чертёж красных линий Масштаб 1:5 000	ООО "НАСТ-М"		
ГИП:	Верёвкин			02.20					

Перечень координат характерных точек красных линий


Номер характерной точки	Координаты характерных точек	
	Х	У
1	417020,00	1353260,56
2	416976,97	1353388,32
3	416857,61	1353348,12
4	416854,17	1353351,57
5	416847,18	1353355,32
6	416839,51	1353357,89
7	416826,93	1353359,22
8	416825,26	1353359,00
9	416813,27	1353394,59
10	416316,94	1353210,11
11	416046,06	1353111,90
12	416034,64	1353082,75
13	415801,98	1353219,26
14	415673,00	1353003,84
15	415765,60	1352952,21
16	415506,54	1352519,71
17	415500,17	1352523,53
18	415490,23	1352506,94
19	415410,55	1352554,67
20	415404,71	1352544,18
21	415399,62	1352533,25
22	415481,89	1352483,96
23	415472,52	1352468,30
24	415484,94	1352460,86
25	415434,60	1352377,12
26	415490,11	1352343,75
27	415571,54	1352479,20
28	415526,48	1352506,29
29	415863,15	1353068,44
30	416033,63	1352965,06
31	416080,87	1352990,14
32	416109,08	1353038,80
33	416316,63	1353115,95
34	416754,82	1353279,02
35	416785,25	1353188,69
36	416844,95	1353208,80
37	416847,13	1353202,33

Номер характерной точки	Х	У
38	415390,77	1352475,45
39	415396,06	1352484,22
40	415377,58	1352490,45
41	415276,44	1352546,80
42	415258,75	1352552,53
43	415224,92	1352571,56
44	415212,61	1352584,18
45	414806,75	1352812,56
46	414444,44	1352891,89
47	413479,53	1353478,63
48	413452,88	1353471,86
49	413273,62	1353170,40
50	413201,43	1353130,02
51	412841,31	1352525,49
52	412582,23	1352375,90
53	412496,94	1352232,06
54	412501,64	1352213,51
55	412582,45	1352165,35
56	412601,01	1352170,06
57	412614,07	1352191,98
58	412605,52	1352197,16
59	412594,53	1352178,74
60	412584,01	1352176,07
61	412510,32	1352219,97
62	412507,66	1352230,50
63	412590,11	1352368,91
64	412849,24	1352519,26
65	413208,65	1353122,60
66	413280,84	1353162,98
67	413459,36	1353463,18
68	413477,93	1353467,91
69	414440,67	1352882,48
70	414803,15	1352803,11
71	415207,34	1352575,68
72	415218,76	1352563,54
73	415254,65	1352543,35
74	415273,60	1352536,93
75	415374,44	1352480,75

Номер характерной точки	Координаты характерных точек	
	Х	У
76	413209,94	1353066,15
77	413201,65	1353071,77
78	412863,77	1352504,55
79	412604,63	1352354,21
80	412538,06	1352242,48
81	412542,77	1352223,92
82	412593,58	1352193,65
83	412598,26	1352202,50
84	412550,89	1352230,73
85	412548,70	1352241,24
86	412611,89	1352346,87
87	412871,03	1352497,21
88	413203,33	1353055,06
89	413302,58	1352998,78
90	413538,78	1353395,90
91	414429,58	1352854,10
92	414800,57	1352773,61
93	415334,32	1352474,26
94	415373,90	1352446,02
95	415379,07	1352454,62
96	415339,69	1352482,72
97	414803,29	1352783,25
98	414433,34	1352863,52
99	413535,35	1353409,70
100	413298,99	1353012,31


						2-102-ПМТ		
						ОБУСТРОЙСТВО КУСТОВОЙ ПЛОЩАДКИ №106 СЛАДКОВСКО-ЗАРЕЧНОГО МЕСТОРОЖДЕНИЯ НЕФТИ		
Изм.	Колуч.	Лист		Подпись	Дата			
Разработал:	Уляшев				02.20	ПРОЕКТ ПЛАНИРОВКИ ТЕРРИТОРИИ	Стадия	Лист
Проверил:	Уляшев				02.20		П	З
						Чертеж красных линий	ООО "НАСТ-М"	
ГИП:	Верёвкин				02.20			

Линия соединения 1

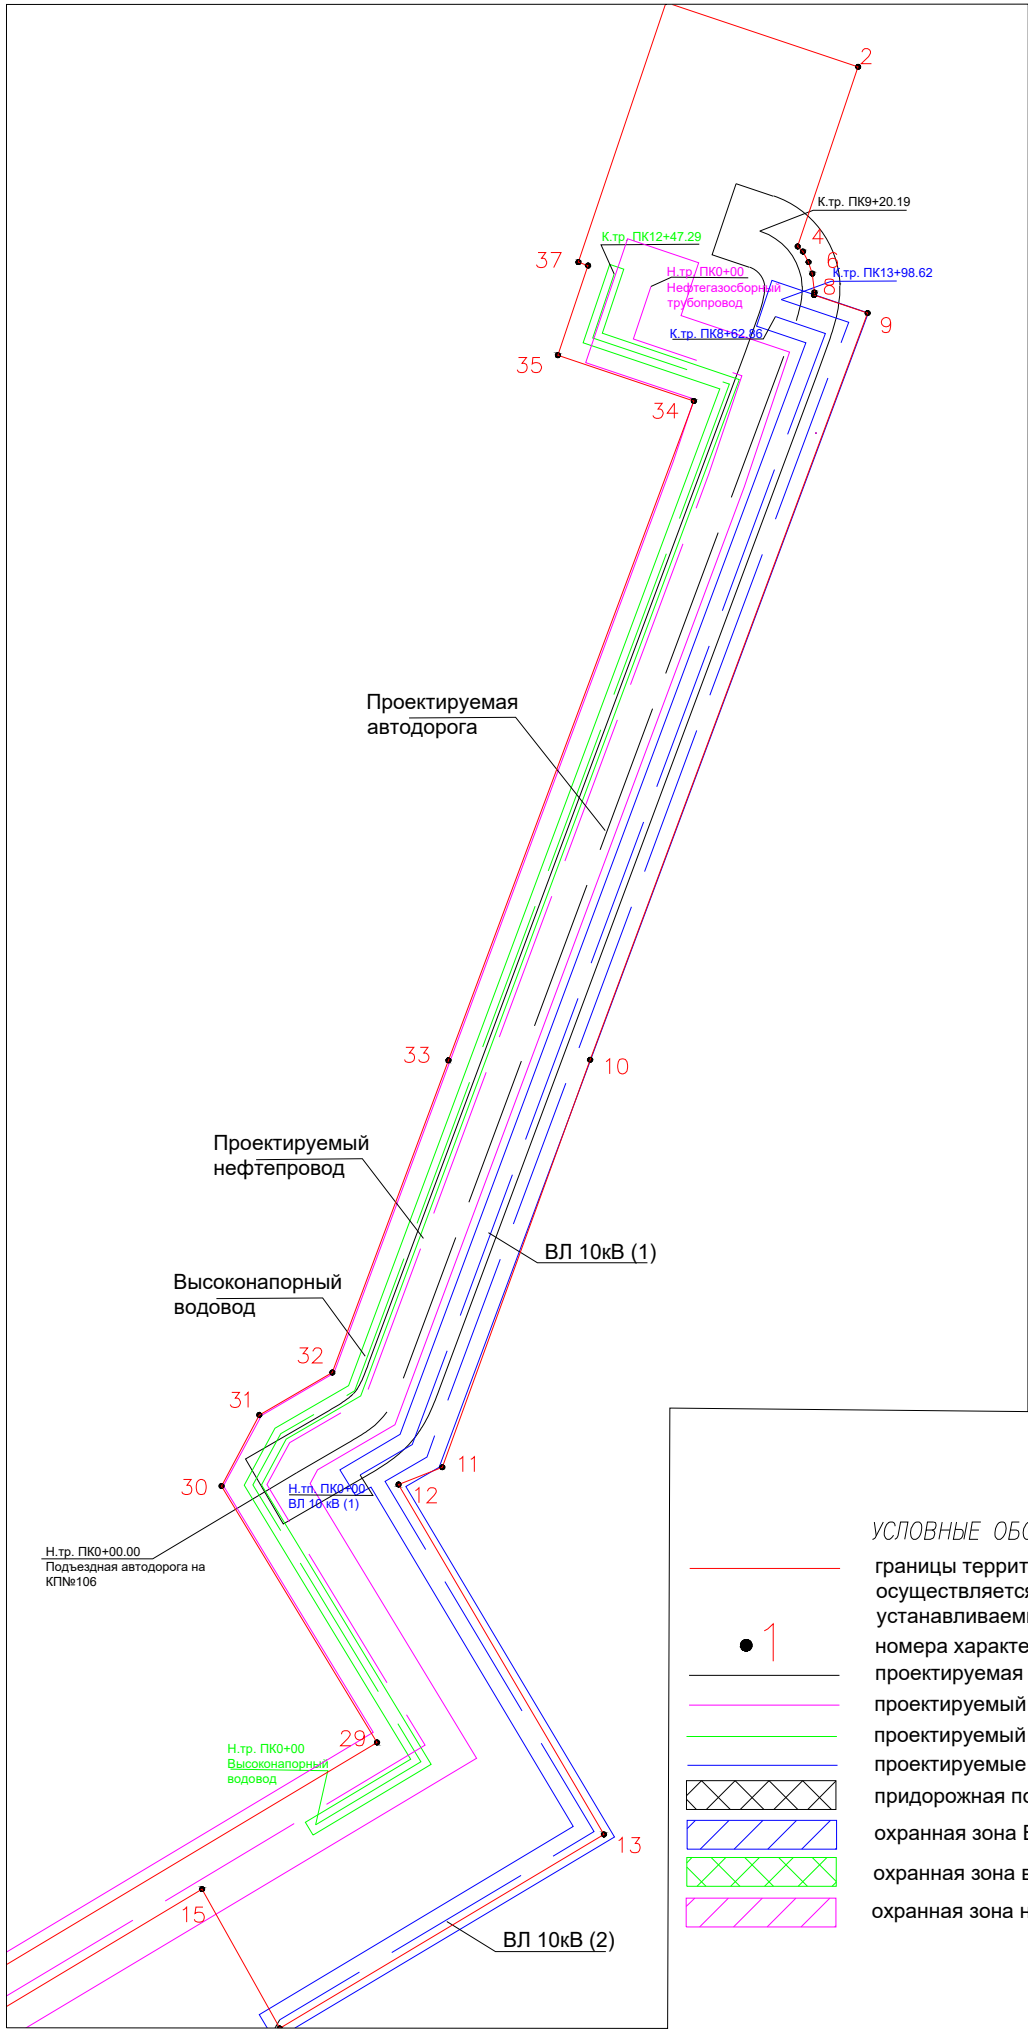

- УСЛОВНЫЕ ОБОЗНАЧЕНИЯ:
- границы территории, в отношении которой осуществляется подготовка проекта планировки, устанавливаемые красные линии
 - 1 — номера характерных точек красных линий
 - проектируемая автодорога
 - проектируемый нефтепровод
 - проектируемый водоворот
 - проектируемые ВЛ 10 кВ
 - ▨ — придорожная полоса
 - ▨ — охранная зона ВЛ 10 кВ
 - ▨ — охранная зона водовода
 - ▨ — охранная зона нефтепровода

Линия соединения 2

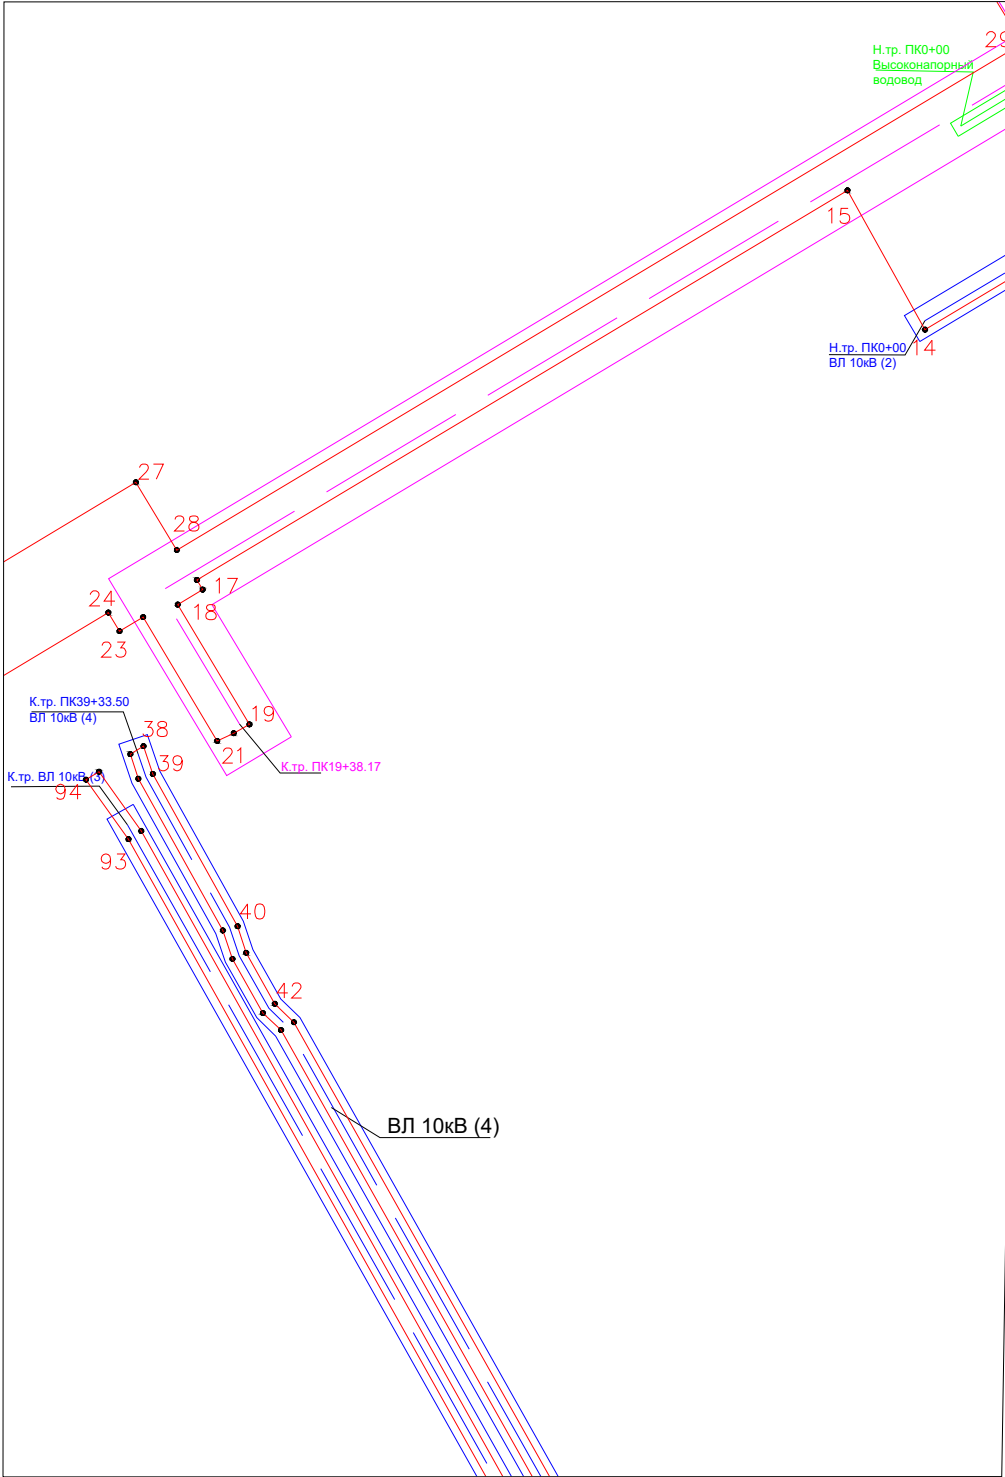

Линия соединения 1

						2-102-ПМТ			
						ОБУСТРОЙСТВО КУСТОВОЙ ПЛОЩАДКИ №106 СЛАДКОВСКО-ЗАРЕЧНОГО МЕСТОРОЖДЕНИЯ НЕФТИ			
Изм.	Колуч.	Лист		Подпись	Дата	ПРОЕКТ ПЛАНИРОВКИ ТЕРРИТОРИИ	Стадия	Лист	Листов
Разработал:	Уляшев				02.20		П	1	2
Проверил:	Уляшев				02.20	Чертёж границ зон планируемого размещения линейных объектов Масштаб 1:5 000			
ГИП:	Верёвкин				02.20				

Инв. № подл.	Подпись и дата	Взамен инв. №

1

УСЛОВНЫЕ ОБОЗНАЧЕНИЯ:
границы территории, в отношении которой осуществляется подготовка проекта планировки, устанавливаемые красные линии
номера характерных точек красных линий
проектируемая автодорога
проектируемый нефтепровод
проектируемый водоворот
проектируемые ВЛ 10 кВ
придорожная полоса
охранная зона ВЛ 10 кВ
охранная зона водовода
охранная зона нефтепровода

Линия соединения 2

Линия соединения 3

Линия соединения 3

Линия соединения 4

Линия соединения 4

						2-102-ПМТ			
						ОБУСТРОЙСТВО КУСТОВОЙ ПЛОЩАДКИ №106 СЛАДКОВСКО-ЗАРЕЧНОГО МЕСТОРОЖДЕНИЯ НЕФТИ			
Изм.	Колуч.	Лист		Подпись	Дата	ПРОЕКТ ПЛАНИРОВКИ ТЕРРИТОРИИ	Стадия	Лист	Листов
Разработал:	Уляшев				02.20		П	2	2
Проверил:	Уляшев				02.20	Чертёж границ зон планируемого размещения линейных объектов Масштаб 1:5 000	ООО "НАСТ-М"		
ГИП:	Верёвкин			02.20					

Раздел 2. Положение о размещении линейных объектов

Инв. № подл.	Подпись и дата	Взам. инв. №																	
									2-102-ППТ										
			Изм.	Кодуч.	Лист	№ док.	Подпись	Дата											
Инв. № подл.			Разраб.		Уляшев			04.20	ТЕКСТОВАЯ ЧАСТЬ					Стадия	Лист	Листов			
														П	1	8			
														ООО «НАСТ-М»					
			ГИП		Верёвкин			04.20											

1. Наименование, основные характеристики (категория, протяженность, проектная мощность, пропускная способность, грузонапряженность, интенсивность движения) и назначение планируемых для размещения линейных объектов

Настоящей проектной документацией предусматривается строительство нефтегазосборного трубопровода от АГЗУ КП106 до сепарационной установки МБСНУ-1500 в районе скв.№4 Сладковско-Заречного месторождения нефти, двух ВЛ, высоконапорного водовода и автодороги, протяжённость представлена в таблице.

№	Наименование линейного объекта	начало/ конец	min / max по трассе,м	Протяже нность, м
1	Нефтегазосборный трубопровод от АГЗУ КП106 до сепарационной установки МБСНУ-1500 в районе скв.№4	Кустовая площадка №101/Камера приема очистных устройств на площадке МБСНУ в районе скв.№4	72,00/ 82,00	1398,6
2	ВЛ-10 кВ № 3 (ф. 3)	ПС 110/10 «Сладковская» - Сущ. ВЛ 10кВ		1398,6
3	ВЛ-10 кВ № 2 (ф. 1).	ПС 110/10 «Сладковская» - ВЛ 10 кВ на скв. КП №105		863
	ВЛ			
	ВЛ			
6	Автодорога			902,02
7	Высоконапорный водовод «Т.вр. - скв. № 449»	ПК0 водозаборная скважина в районе одиночной скважины №1 - ПК12+47.3		1247,3

В административном отношении участок изысканий расположен в пределах Сладковско-Заречного месторождения на территории Ташлинского района в юго-западной части Оренбургской области.

Район работ расположен юго-восточнее н.п. Луговой и восточнее н.п. Болдырево.

Дорожная сеть в районе изысканий представлена грунтовой дорогой «Болдырево – на а.д. Ташла-Илек».

Функциональное назначение проектируемого объекта – транспорт продукции скважин для подготовки на сепарационной установке в районе скважины №4. Продукция проектируемых добывающих скважин кустовой площадки №106 под давлением, изначально создаваемым пластом, а затем электропогружными насосами, по выкидным трубопроводам поступает на проектируемую автоматизированную групповую замерную установку. После замера дебита продукция скважин по нефтегазосборному трубопроводу поступает на сепарационную установку в районе скважины №4 для подготовки к дальнейшему транспорту. Для очистки и диагностики нефтегазосборного трубопровода проектом предусматривается строительство камер запуска и приема очистных устройств. Все узлы выполнены в надземном исполнении и приведены в графических приложениях.

Проектом предусматривается строительство внеплощадочных трасс:

Нефтегазосборный трубопровод от АГЗУ КП106 до сепарационной установки МБСНУ-1500 в районе скв.№4 Сладковско-Заречного месторождения нефти.

Расчетная скорость движения по проектируемой автодороге принята –30 км/ч.

Взам. инв. №		Подпись и дата		Инв. № подл.							Лист	
						2-102-ППТ					1	
Изм.	Кодуч.	Лист	№ док.	Подпись	Дата							

Интенсивность движения по проектируемой автомобильной дороге принята 4
автомобиля в сутки, категория - IV-в.

Инв. № подл.	Подпись и дата	Взам. инв. №							Лист
Изм.	Кодуч.	Лист	№док.	Подпись	Дата	2-102-ППТ			2

2. Перечень субъектов Российской Федерации, перечень муниципальных районов, городских округов в составе субъектов Российской Федерации, перечень поселений, населенных пунктов, внутригородских территорий городов федерального значения, на территориях которых устанавливаются зоны планируемого размещения линейных объектов

В административном отношении изыскиваемый объект расположен в Оренбургской области, на территории Ташлинского района, в границах Болдыревского и Бородинского с/с.

На землях в кадастровых кварталах в границах Ташлинского 56:31:0706003, 56:31:0706002, 56:31:0307009, 56:31:0307012, 56:31:0307006.

Ближайшие населенные пункты – Бородинск, Болдырево.

Инв. № подл.	Подпись и дата	Взам. инв. №							Лист
Изм.	Кодуч.	Лист	№ док.	Подпись	Дата	2-102-ППТ			3

3. Перечень координат характерных точек границ зон планируемого размещения линейных объектов

Координаты поворотных точек

Номер характерной точки	Координаты характерных точек	
	X	Y
1	417020,00	1353260,56
2	416976,97	1353388,32
3	416857,61	1353348,12
4	416854,17	1353351,57
5	416847,18	1353355,32
6	416839,51	1353357,89
7	416826,93	1353359,22
8	416825,26	1353359,00
9	416813,27	1353394,59
10	416316,94	1353210,11
11	416046,06	1353111,90
12	416034,64	1353082,75
13	415801,98	1353219,26
14	415673,00	1353003,84
15	415765,60	1352952,21
16	415496,60	1352503,12
17	415410,55	1352554,67
18	415404,71	1352544,18
19	415399,62	1352533,25
20	415504,86	1352470,20
21	415863,15	1353068,44
22	416033,63	1352965,06
23	416080,87	1352990,14
24	416109,08	1353038,80
25	416316,63	1353115,95
26	416754,82	1353279,02
27	416785,25	1353188,69
28	416844,95	1353208,80
29	416847,13	1353202,33
Номер характерной точки	Координаты характерных точек	
	X	Y
30	415390,77	1352475,45
31	415396,06	1352484,22

32	415377,58	1352490,45
33	415276,44	1352546,80
34	415258,75	1352552,53
35	415224,92	1352571,56
36	415212,61	1352584,18
37	414806,75	1352812,56
38	414444,44	1352891,89
39	413479,53	1353478,63
40	413452,88	1353471,86
41	413273,62	1353170,40
42	413201,43	1353130,02
43	412841,31	1352525,49
44	412582,23	1352375,90
45	412496,94	1352232,06
46	412501,64	1352213,51
47	412582,45	1352165,35
48	412601,01	1352170,06
49	412614,07	1352191,98
50	412605,52	1352197,16
51	412594,53	1352178,74
52	412584,01	1352176,07
53	412510,32	1352219,97
54	412507,66	1352230,50
55	412590,11	1352368,91
56	412849,24	1352519,26
57	413208,65	1353122,60
58	413280,84	1353162,98
59	413459,36	1353463,18
60	413477,93	1353467,91
61	414440,67	1352882,48
62	414803,15	1352803,11
63	415207,34	1352575,68
64	415218,76	1352563,54
65	415254,65	1352543,35
66	415273,60	1352536,93
67	415374,44	1352480,75
Номер характерной точки	Координаты характерных точек	
	X	Y
68	413209,94	1353066,15
69	413201,65	1353071,77
70	412863,77	1352504,55
71	412604,63	1352354,21

Изм.	Кодуч.	Лист	№ док.	Подпись	Дата	Взам. инв. №
						Подпись и дата
						Инов. № подл.

72	412538,06	1352242,48
73	412542,77	1352223,92
74	412593,58	1352193,65
75	412598,26	1352202,50
76	412550,89	1352230,73
77	412548,70	1352241,24
78	412611,89	1352346,87
79	412871,03	1352497,21
80	413203,33	1353055,06
81	413302,58	1352998,78
82	413538,78	1353395,90

83	414429,58	1352854,10
84	414800,57	1352773,61
85	415334,32	1352474,26
86	415373,90	1352446,02
87	415379,07	1352454,62
88	415339,69	1352482,72
89	414803,29	1352783,25
90	414433,34	1352863,52
91	413535,35	1353409,70
92	413298,99	1353012,31

Инв. № подл.	Подпись и дата	Взам. инв. №							Лист
Изм.	Кодуч.	Лист	№док.	Подпись	Дата	2-102-ППТ			2

4. Перечень координат характерных точек границ зон планируемого размещения линейных объектов, подлежащих переносу (переустройству) из зон планируемого размещения линейных объектов

Зоны планируемого размещения линейных объектов, подлежащие переносу (переустройству) из зон планируемого размещения линейных объектов отсутствуют.

Инв. № подл.	Подпись и дата	Взам. инв. №							Лист
Изм.	Кодуч.	Лист	№ док.	Подпись	Дата	2-102-ППТ			2

5. Предельные параметры разрешенного строительства, реконструкции объектов капитального строительства, входящих в состав линейных объектов в границах зон их планируемого размещения

Строительство линейных объектов проектом предусмотрено в границах зон планируемого размещения линейных объектов.

Границы зон определялись исходя из следующих нормативных документов:

- Градостроительный кодекс РФ, ФЗ № 191-ФЗ от 29.12.2004 (с изм. от 01.11.2019 г.);
- Земельный кодекс РФ, ФЗ № 137-ФЗ от 25.10.2001 (с изм. от 02.08.2019 г.);
- Закон Пермского края от 14.09.2011 № 805-ПК "О градостроительной деятельности в Пермском крае";

- Постановление Правительства РФ от 24 февраля 2009 г. № 160 "О порядке установления охранных зон объектов электросетевого хозяйства и особых условий использования земельных участков, расположенных в границах таких зон";

- Нормы отвода земель для нефтяных и газовых скважин № СН 459-74 от 25.03.1974 г.;

- Постановление Главного государственного санитарного врача РФ от 25 сентября 2007 г. № 74. "О введении в действие новой редакции санитарно-эпидемиологических правил и нормативов СанПиН 2.2.1/2.1.1.1200-03 "Санитарно-защитные зоны и санитарная классификация предприятий, сооружений и иных объектов"

Предельное количество этажей и (или) предельная высота объектов капитального строительства, входящих в состав линейных объектов, в границах каждой зоны планируемого размещения таких объектов проектом организации строительства не установлена, так как в правилах землепользования и застройки на межселенную территорию данные параметры не определены.

Максимальный процент застройки каждой зоны планируемого размещения объектов капитального строительства, входящих в состав линейных объектов, определяемый как отношение площади зоны планируемого размещения объекта капитального строительства, входящего в состав линейного объекта, которая может быть застроена, ко всей площади этой зоны проектом не устанавливается.

Минимальные отступы от границ земельных участков в целях определения мест допустимого размещения объектов капитального строительства, которые входят в состав линейных объектов и за пределами которых запрещено строительство таких объектов, в границах каждой зоны планируемого размещения объектов капитального строительства, входящих в состав линейных объектов отсутствуют.

Требования к объемно-пространственным, архитектурно-стилистическим и иным характеристикам таких объектов, влияющим на их внешний облик и (или) на композицию, а также на силуэт застройки исторического поселения отсутствуют в связи с отсутствием в границах объекта проектирования исторического поселения.

Изм.	Кодуч.	Лист	№ док.	Подпись	Дата	Изм.	Кодуч.	Лист	№ док.	Подпись	Дата	2-102-ППТ	Лист
													3

6. Информация о необходимости осуществления мероприятий по защите сохраняемых объектов капитального строительства (здание, строение, сооружение, объекты, строительство которых не завершено), существующих и строящихся на момент подготовки проекта планировки территории, а также объектов капитального строительства, планируемых к строительству в соответствии с ранее утвержденной документацией по планировке территории, от возможного негативного воздействия в связи с размещением линейных объектов.

Необходимость осуществления мероприятий по защите сохраняемых объектов капитального строительства (здание, строение, сооружение, объекты, строительство которых не завершено), существующих и строящихся на момент подготовки проекта планировки территории, а также объектов капитального строительства, планируемых к строительству в соответствии с ранее утверждённой документацией по планировке территории, от возможного негативного воздействия в связи с размещением линейных объектов отсутствует.

При выборе местоположения проектируемых трасс были использованы картографические материалы, учитывалась существующая транспортная схема. Основными критериями выбора служили минимизация причиняемого ущерба окружающей среде и обеспечение высокой надежности на весь период эксплуатации.

Инв. № подл.	Подпись и дата	Взам. инв. №							Лист
Изм.	Кодуч.	Лист	№ док.	Подпись	Дата	2-102-ППТ			4

7. Информация о необходимости осуществления мероприятий по сохранению объектов культурного наследия от возможного негативного воздействия в связи с размещением линейных объектов.

В границах проектируемого объекта отсутствуют объекты культурного наследия, включённые в единый реестр объектов культурного наследия (памятников истории и культуры) народов Российской Федерации, выявленных объектов культурного наследия, а также объектов, обладающих признаками объектов культурного наследия.

Историко-культурная экспертиза, проведённая на земельном участке, подлежащем воздействию земляных, строительных, хозяйственных и иных работ не выявила объектов культурного наследия, а также объектов, обладающих признаками объектов культурного наследия.

Мероприятия по сохранению объектов культурного наследия от возможного негативного воздействия в связи с размещением линейных объектов не запланированы.

Изм.	Кодуч.	Лист	№ док.	Подпись	Дата	2-102-ППТ	Лист
							5
Изм.	Кодуч.	Лист	№ док.	Подпись	Дата		

Изм. № подл.	Подпись и дата	Взам. инв. №

8. Информация о необходимости осуществления мероприятий по охране окружающей среды.

В период производства работ строительные организации обязаны осуществлять мероприятия, направленные на сохранение окружающей среды и снижение ущерба природным объектам.

К мероприятиям по охране окружающей среды относятся:

- оснащение рабочих мест и строительной площадки инвентарными контейнерами для сбора бытовых и строительных отходов;
- запрещение организации свалок под отходы строительного производства, слив загрязнений на строительной площадке, сжигания отходов, остатков материалов и другого строительного мусора;
- применение готовых мастик для гидроизоляционных работ;
- использование автотранспорта и строительной техники прошедшей технический осмотр и технический ремонт;
- соблюдение технических требований при транспортировке, хранении и применении строительных материалов;
- запрещение организации заправки строительной техники;
- сохранение и рациональное отношение к почвенно-растительному покрову прилегающей к строительной площадке территории;
- своевременный вывоз строительного мусора и отходов строительного производства на утилизацию или захоронение организациями, имеющими соответствующие лицензии;
- сохранение границ отведенных для выполнения работ;
- соблюдение дополнительных требований местных органов охраны природы.

Организация, выполняющая работы, должна обеспечивать уборку территории стройплощадки и пятиметровой прилегающей зоны. Бытовой и строительный мусор должен вывозиться своевременно в сроки и в порядке, установленные органом местного самоуправления.

Ответственность за соблюдение требований природоохранного законодательства во время строительных работ несет строительная организация.

Все работы должны выполняться в соответствии с СП 2.2.2.1327-03 Санитарно-эпидемиологические правила «Гигиенические требования к организации технологических процессов, производственному оборудованию и рабочему инструменту».

Для минимизации воздействия на атмосферу в период строительства применяются природоохранные мероприятия, среди которых:

- использование транспорта и строительной техники с отрегулированными выбросами в соответствии с действующими нормами;
- использование строительной техники и транспорта по назначению;
- использование автотранспорта с полной загрузкой для минимизации числа поездок;
- соблюдение регламента выполнения сварочных работ;
- хранение пылящихся материалов в закрытых емкостях, использование укрытий при транспортировании на автомобилях;
- смачивание пылящих поверхностей, исключить сухие периоды при производстве работ с использованием пылящихся материалов;
- складирование образующегося строительного мусора на специально предусмотренной площадке.

С целью уменьшения выбросов загрязняющих веществ проектом предусматривается:

Взам. инв. №	Подпись и дата	выбросами в соответствии с действующими нормами; • использование строительной техники и транспорта по назначению; • использование автотранспорта с полной загрузкой для минимизации числа поездок; • соблюдение регламента выполнения сварочных работ; • хранение пылящихся материалов в закрытых емкостях, использование укрытий при транспортировании на автомобилях; • смачивание пылящих поверхностей, исключить сухие периоды при производстве работ с использованием пылящихся материалов; • складирование образующегося строительного мусора на специально предусмотренной площадке. С целью уменьшения выбросов загрязняющих веществ проектом предусматривается:						
Инв. № подл.							2-102-ППТ	Лист
								6
		Изм.	Колуч.	Лист	№ док.	Подпись		Дата

- расположение проектируемых сооружений с учетом требований действующих норм и правил;
- осуществление контроля в процессе эксплуатации за степенью коррозионного износа оборудования с использованием неразрушающих методов;
- своевременный ремонт оборудования в процессе эксплуатации, периодическое испытание на прочность и герметичность;
- предусмотренное проектной документацией заводское оборудование имеют сертификаты соответствия требованиям промышленной безопасности.

Инв. № подл.	Подпись и дата	Взам. инв. №							Лист	
Изм.	Кодуч.	Лист	№ док.	Подпись	Дата	2-102-ППТ				7

9. Информация о необходимости осуществления мероприятий по защите территории от чрезвычайных ситуаций природного и техногенного характера, в том числе по обеспечению пожарной безопасности и гражданской обороне.

В проекте приняты решения, обеспечивающие повышение надежности добычи, транспорта нефти и, как следствие, повышение пожарной безопасности проектируемого объекта.

Предусмотренные проектом решения представлены комплексом организационных, технологических и технических мероприятий, конструктивных решений, принятых в соответствии с требованиями государственных стандартов, норм и правил. Принятые проектные решения направлены, в первую очередь, на повышение эксплуатационной надежности, противопожарной и экологической безопасности проектируемых объектов.

Территории, подверженные риску возникновения чрезвычайных ситуаций природного характера: эрозия, затопление, заболачивание – отсутствуют.

Граница зоны планируемого размещения объекта в проекте совпадает с границей территории, подверженной риску возникновения чрезвычайных ситуаций техногенного характера.

Проектом организации строительства предусмотрено обвалование кустовой площадки. Оно защищает окружающую среду от загрязнения нефтью в случае её разлива.

Ограничения, предусмотренные режимом территорий санитарно-защитных зон, режимом особо охраняемых природных территорий на планируемые к размещению объекты с целью разведки и добычи полезных ископаемых не распространяются.

Инв. № подл.	Подпись и дата	Взам. инв. №							Лист	
Изм.	Кодуч.	Лист	№ док.	Подпись	Дата	2-102-ППТ				8