



Общество с ограниченной ответственностью «НАСТ-М»

Свидетельство о допуске к работам по подготовке проектной документации, которые оказывают влияние на безопасность объектов капитального строительства № 3049 от 18 апреля 2017 г.

Заказчик

ООО «Сладковско-Заречное»

**ОБУСТРОЙСТВО КУСТОВОЙ ПЛОЩАДКИ №106
СЛАДКОВСКО-ЗАРЕЧНОГО МЕСТОРОЖДЕНИЯ
НЕФТИ**

Ташлинский муниципальный район

ПРОЕКТ ПЛАНИРОВКИ ТЕРРИТОРИИ

2-102-ППТ

Материалы по обоснованию

Взам. инв. №	
Подпись и дата	
Инв. № подл.	

Изм.	№ док.	Подп.	Дата



Общество с ограниченной ответственностью «НАСТ-М»

Свидетельство о допуске к работам по подготовке проектной документации, которые оказывают влияние на безопасность объектов капитального строительства № 3049 от 18 апреля 2017 г.

Заказчик

ООО «Сладковско-Заречное»

**ОБУСТРОЙСТВО КУСТОВОЙ ПЛОЩАДКИ №106
СЛАДКОВСКО-ЗАРЕЧНОГО МЕСТОРОЖДЕНИЯ
НЕФТИ**

Ташлинский муниципальный район

ПРОЕКТ ПЛАНИРОВКИ ТЕРРИТОРИИ

2-102-ППТ

Материалы по обоснованию

Директор

И.А. Татаринов


Главный инженер проекта

Д.Г. Верёвкин

Изм.	№ док.	Подп.	Дата

Раздел 3. Материалы по обоснованию проекта планировки территории.
Графическая часть

Инв. № подл.	Подпись и дата	Взам. инв. №												
Инв. № подл.	Подпись и дата	Взам. инв. №							2-102-ППТ					
			Изм.	Колуч.	Лист	№ док.	Подпись	Дата						
			Разраб.		Уляшев				04.20		ГРАФИЧЕСКАЯ ЧАСТЬ			
ГИП		Верёвкин				04.20								
								Стадия		Лист		Листов		
								П		1		9		
												ООО «НАСТ-М»		

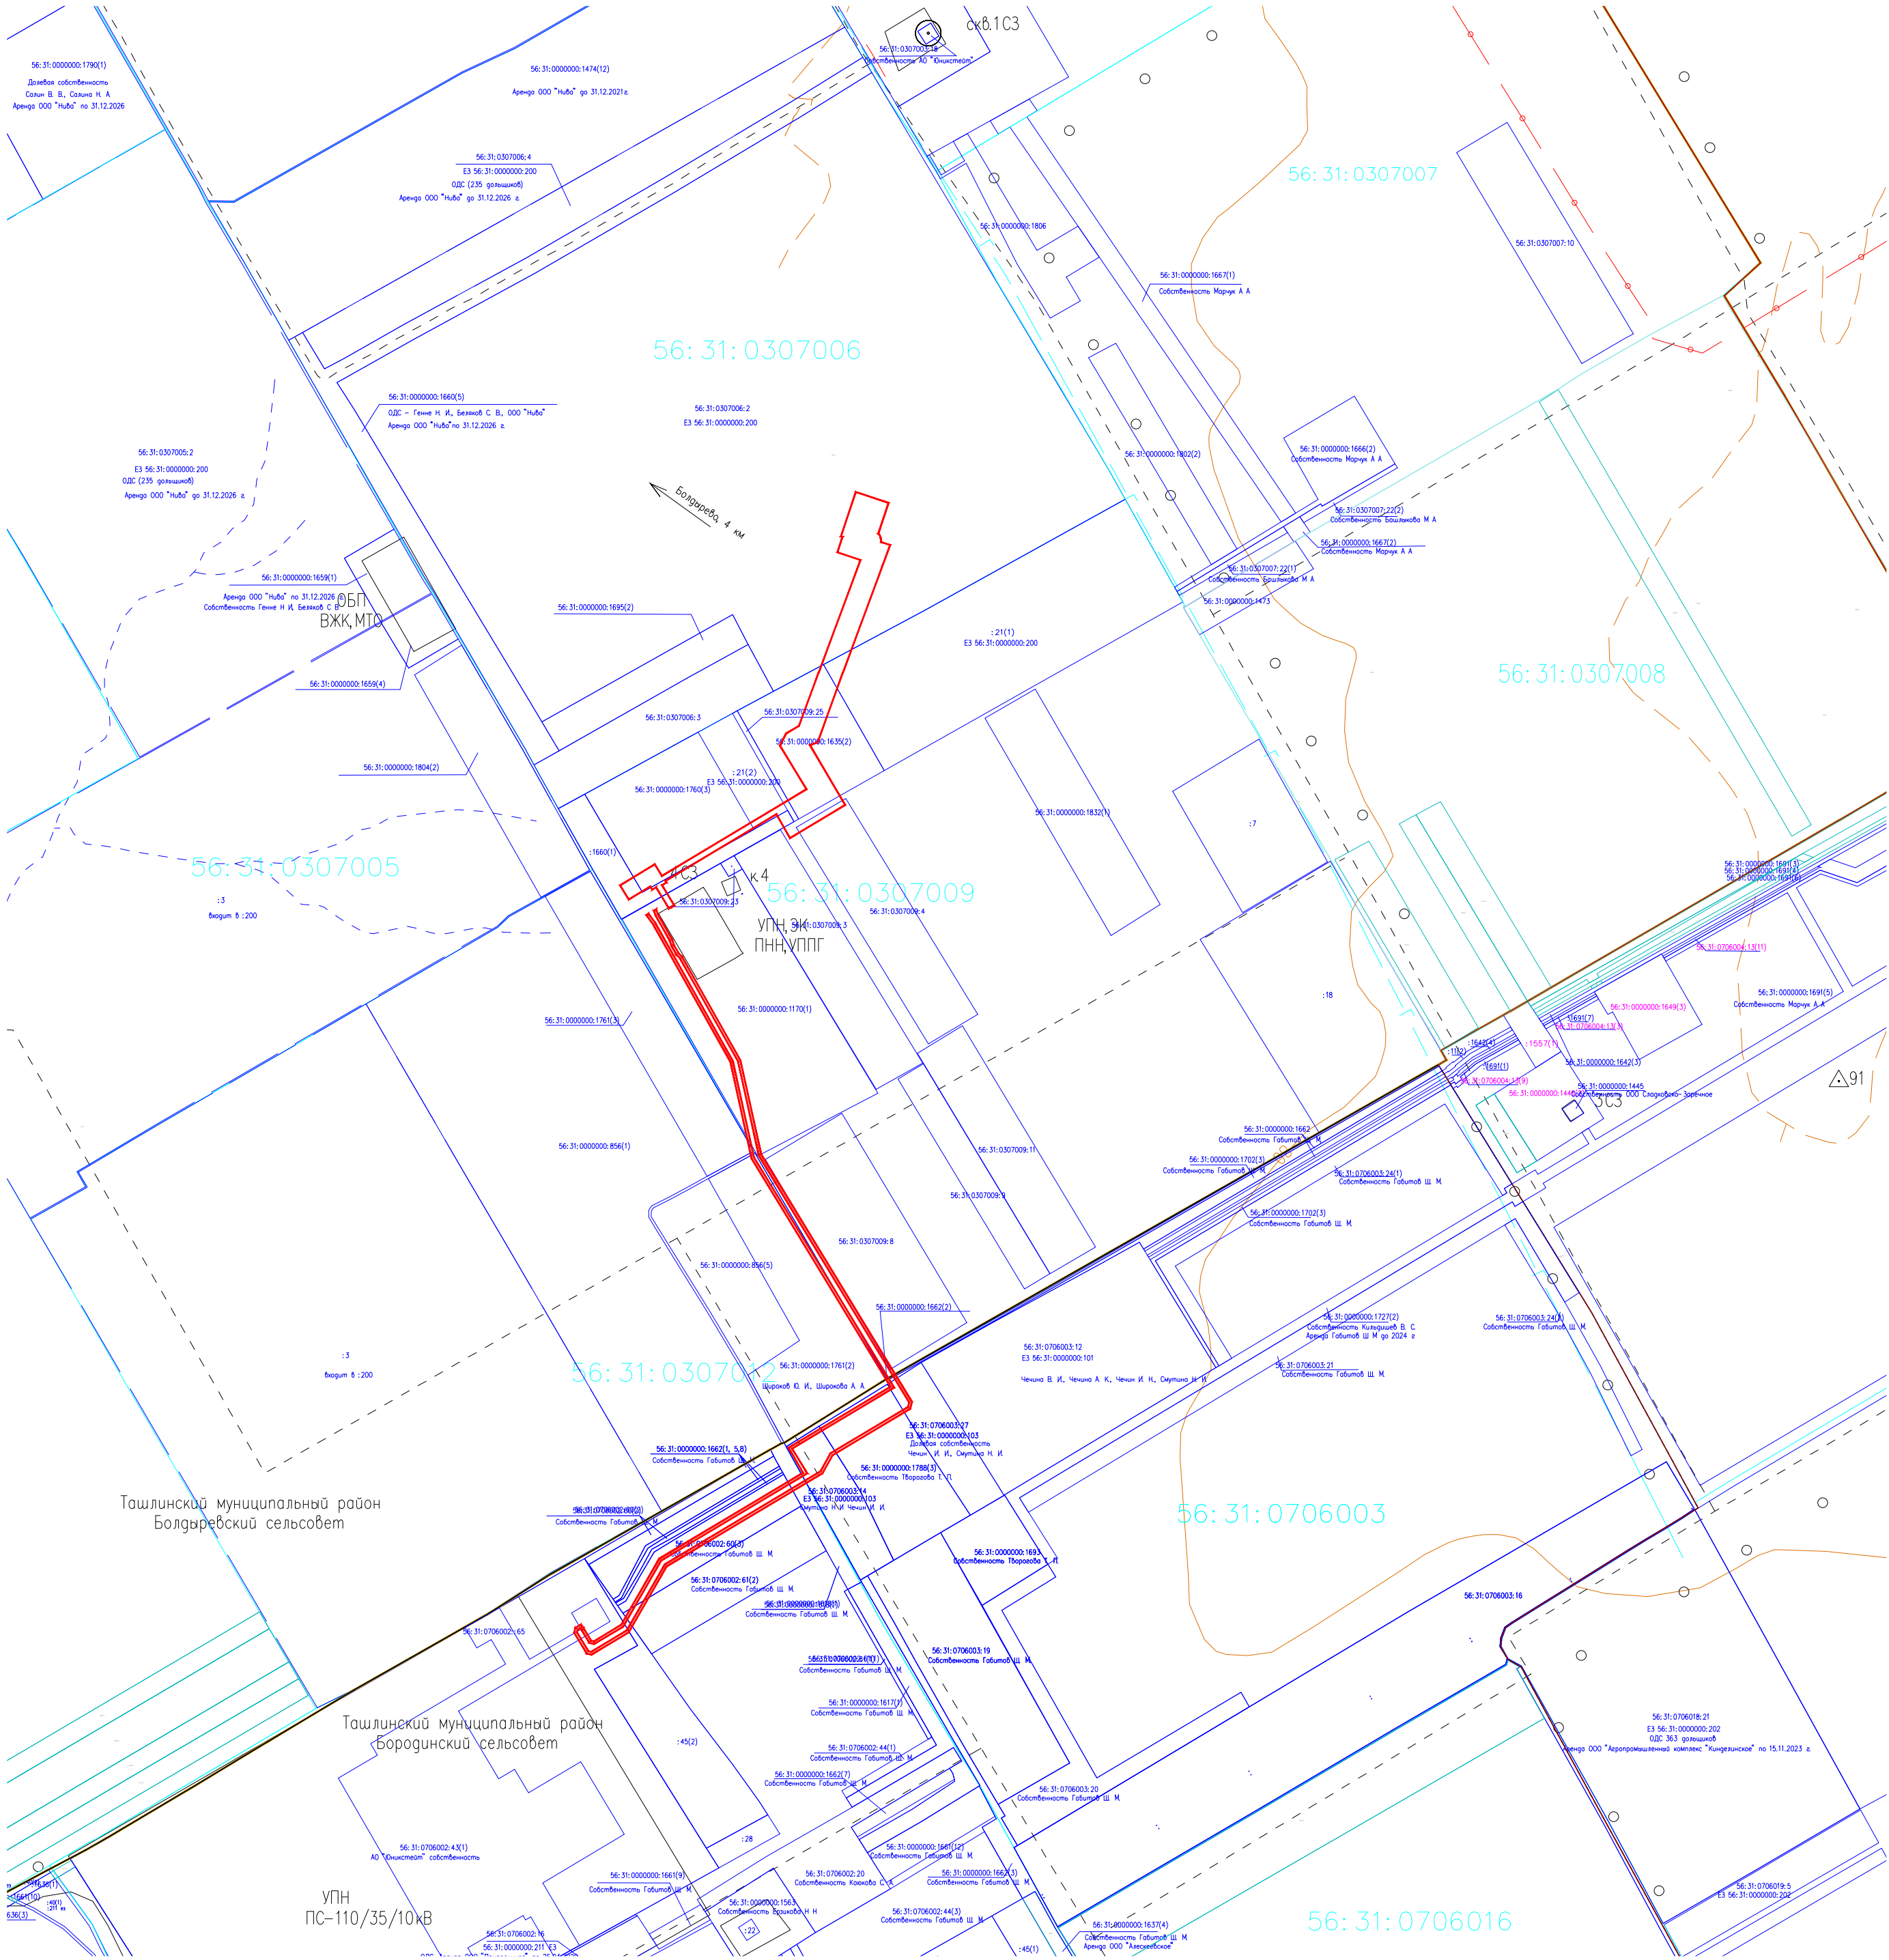


Условные обозначения:

- граница территории, в отношении которой осуществляется подготовка проекта планировки и граница зон планируемого размещения линейных объектов
- граница кадастрового квартала
- 56:31:0706002 — номер кадастрового квартала
- граница муниципального образования
- 56:31:0706002:45 — кадастровый номер земельного участка, сведения о котором содержатся в ЕГРН
- граница земельного участка, сведения о котором содержатся в ЕГРН

Примечания
Условные графические обозначения и изображения соответствуют ГОСТ 21.204-96.

						2-102-ППТ-МО				
						ОБУСТРОЙСТВО КУСТОВОЙ ПЛОЩАДКИ №106 СЛАДКОВСКО-ЗАРЕЧНОГО МЕСТОРОЖДЕНИЯ НЕФТИ				
Изм.	Колуч.	Лист		Подпись	Дата					
Разработал:	Уляшев				04.20	ПРОЕКТ ПЛАНИРОВКИ ТЕРРИТОРИИ		Стадия	Лист	Листов
								П	1	1
						Схема расположения элементов планировочной структуры Масштаб 1:20000		ООО "НАСТ-М"		
ГИП:	Верёвкин			04.20						

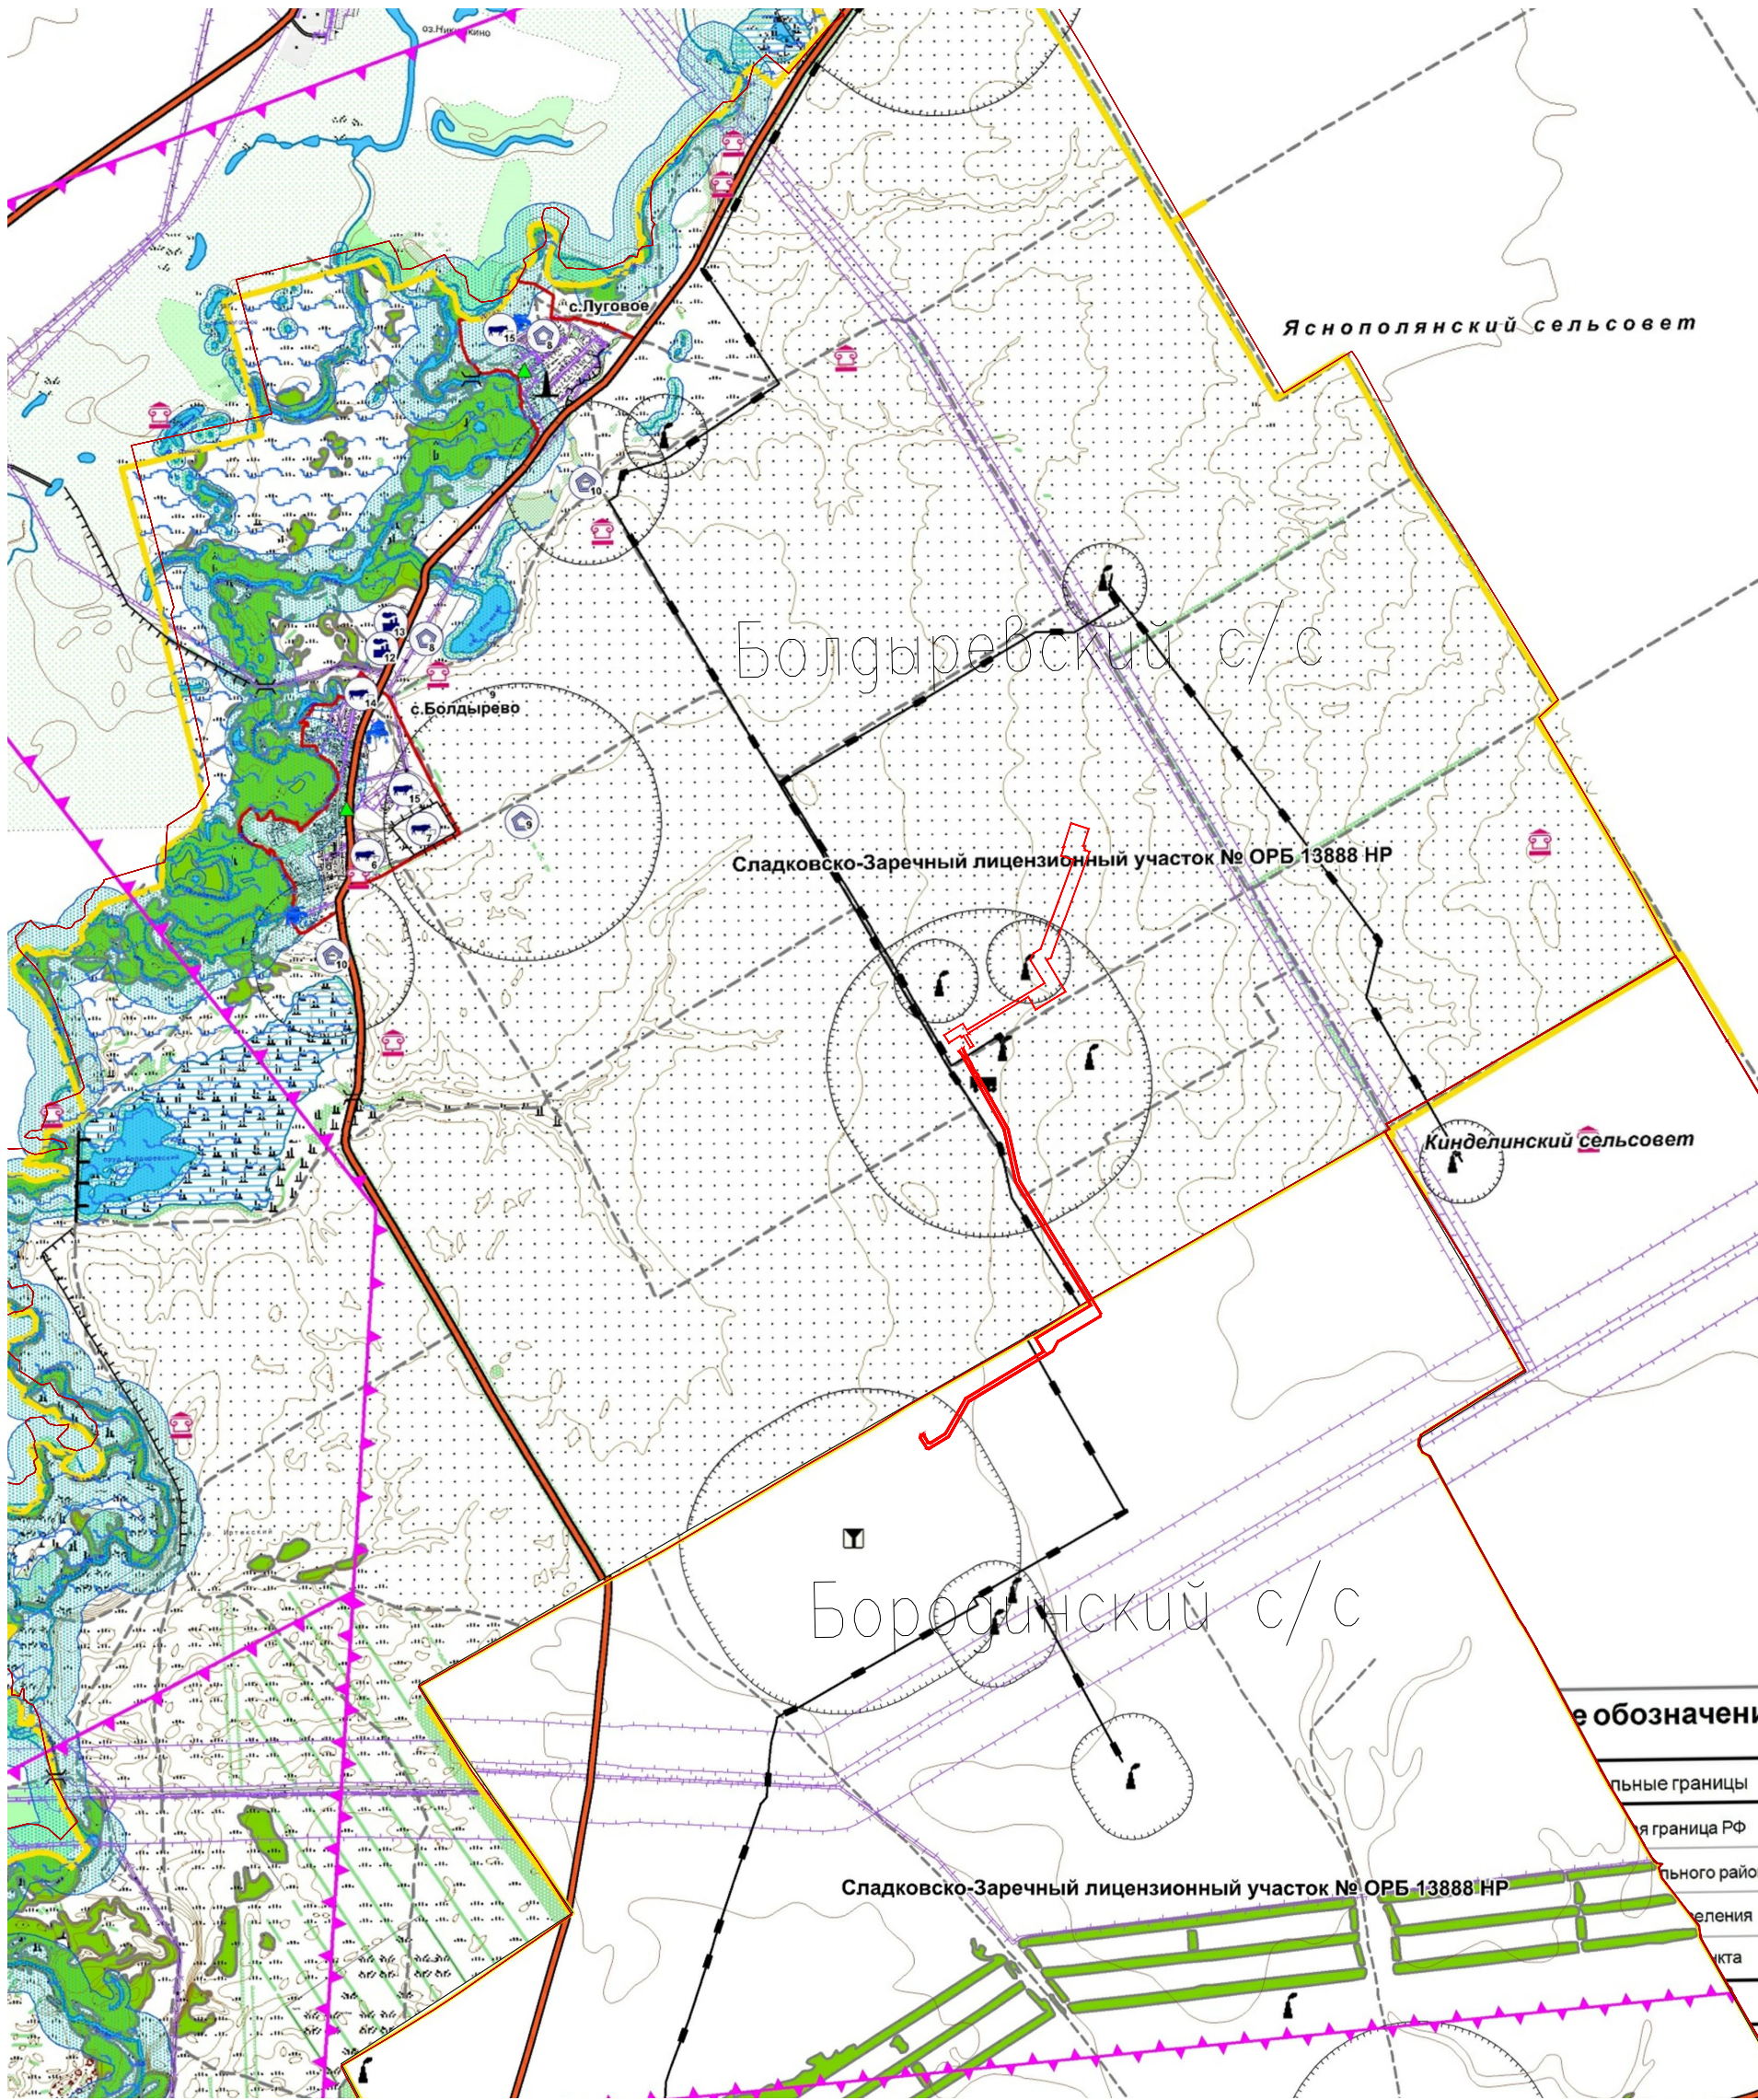

Условные обозначения:


- граница территорий, в отношении которой осуществляется подготовка проекта планировки (зона планируемого размещения линейных объектов)
- граница с/с Ташлинского района

Взамен инв. №

Подпись и дата

Инв. № подл.

						2-102-ПТТ_МО			
						ОБУСТРОЙСТВО КУСТОВОЙ ПЛОЩАДКИ №106 СЛАДКОВСКО-ЗАРЕЧНОГО МЕСТОРОЖДЕНИЯ НЕФТИ			
Изм.	Колуч	Лист		Подпись	Дата				
Разработал:	Уляшев				04.20	ПРОЕКТ ПЛАНИРОВКИ ТЕРРИТОРИИ материалы по обоснованию	Стадия	Лист	Листов
							П	1	1
						Схема границ территорий, подверженных риску возникновения чрезвычайных ситуаций природного и техногенного характера Масштаб 1:50 000	ООО "НАСТ-М"		
ГИП:	Верёвкин			04.20					

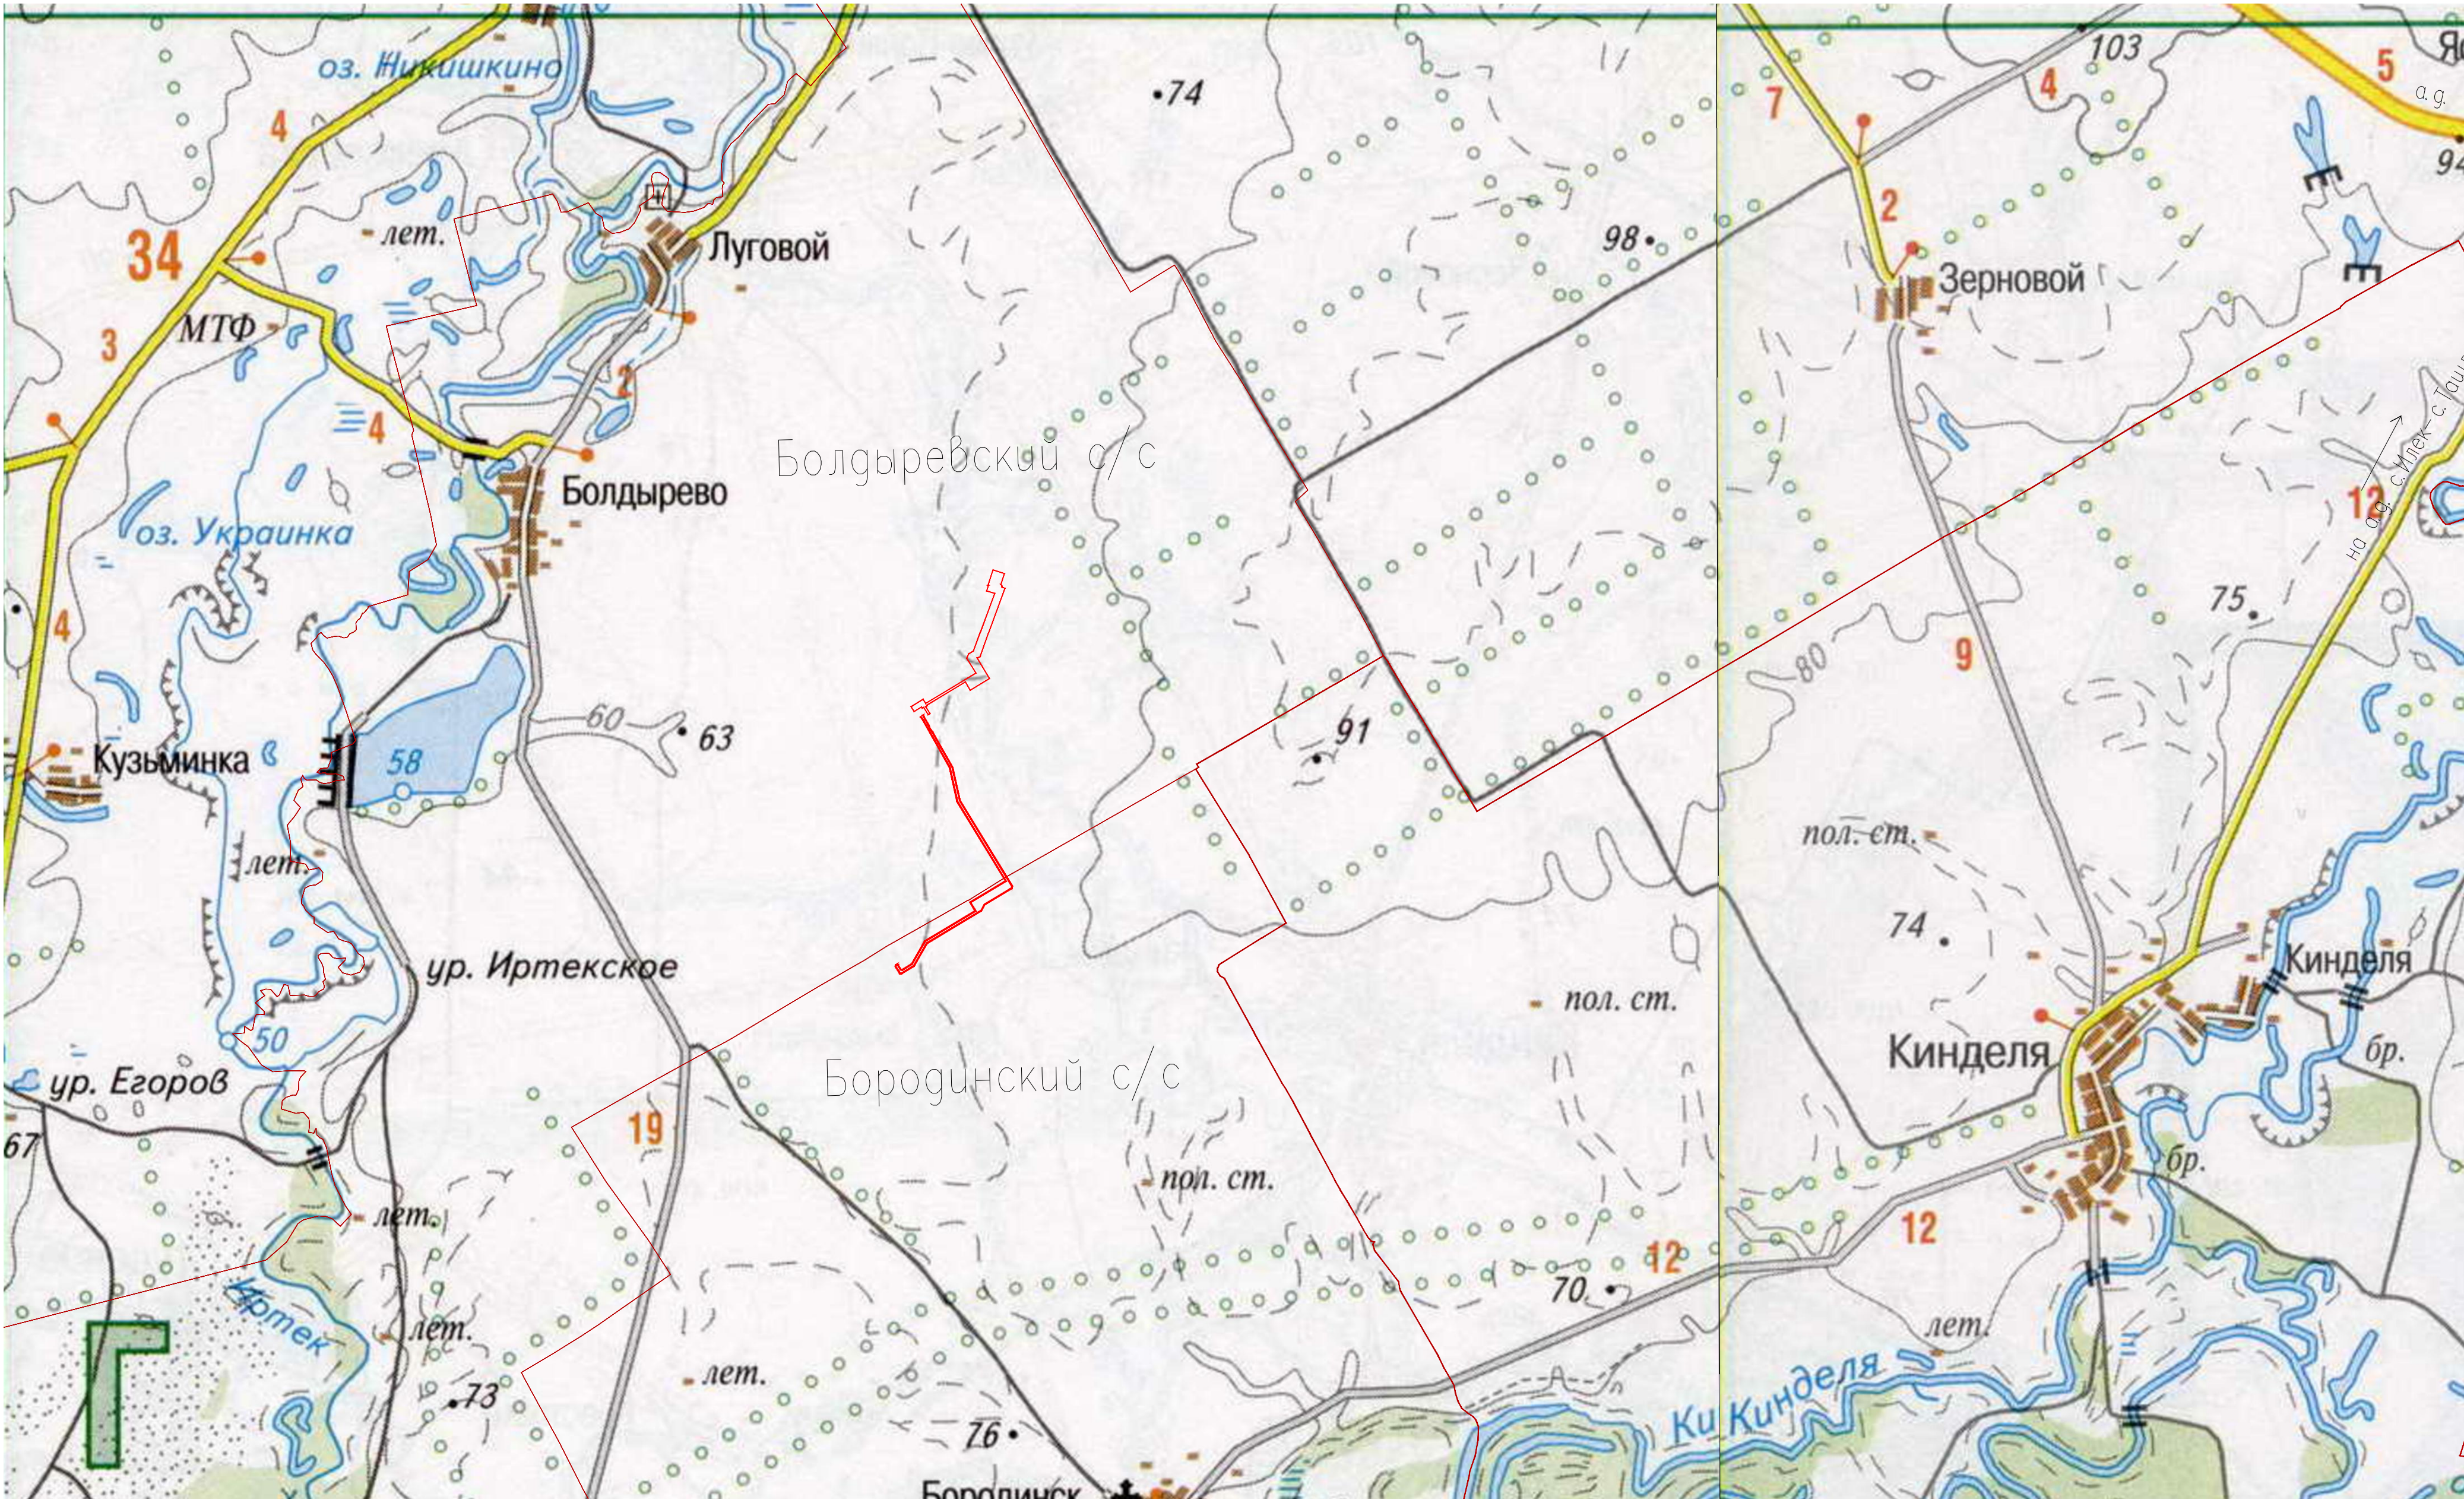

Условные обозначения:

- граница территорий, в отношении которой осуществляется подготовка проекта планировки (зона планируемого размещения линейных объектов)
- граница с/с Ташлинского района

						2-102-ПТТ_МО			
						ОБУСТРОЙСТВО КУСТОВОЙ ПЛОЩАДКИ №106 СЛАДКОВСКО-ЗАРЕЧНОГО МЕСТОРОЖДЕНИЯ НЕФТИ			
Изм.	Колуч.	Лист		Подпись	Дата	ПРОЕКТ ПЛАНИРОВКИ ТЕРРИТОРИИ материалы по обоснованию	Стадия	Лист	Листов
Разработал:	Уляшев				04.20		П	1	1
						Схема организации улично-дорожной сети и движения транспорта Масштаб 1:50 000	ООО "НАСТ-М"		
ГИП:	Верёвкин			04.20					

Болдырево, 4 км

0000:1695(2)

: 21(1)
E3 56:31:0000000:

56:31:0307006:3

56:31:0307009:25

56:31:0000000:1635(2)

: 21(2)

E3 56:31:0000000:200

56:31:0000000:1760(3)

1660(1)

56:31:0307009:23

56:31:0307009

56:31:0307009:4

56:31:0307009:3

56:31:0000000:1170(1)

:1761(3)

0000:856(1)

УСЛОВНЫЕ ОБОЗНАЧЕНИЯ:

- граница территории, в отношении которой осуществляется подготовка проекта планировки совпадает с границей зон планируемого размещения линейных объектов
- границы образуемых земельных участков, частей земельных участков
- граница земельного участка, сведения о котором содержатся в ЕГРН
- граница кадастрового квартала
- 56:31:0706002 — номер кадастрового квартала
- 56:31:0706002:45 — кадастровый номер земельного участка, сведения о котором содержатся в ЕГРН
- категория: земли сельскохозяйственного назначения

56:31:0000000:856(1)

56:31:0.

56:31:0307009:8

56:31:0000000:856(5)

56:31:0000000:1662(2)

56:31:0000000:1761(2)

56:31:0307012

56:31:0000000:1662(1, 5,8)

56:31:0706003:27
E3 56:31:0000000:10:

56:31:0000000:1788(3)

56:31:0706003:14
E3 56:31:0000000:103

56:31:0706002:60(2)

56:31:0706002:60(3)



56:31:0706002:61(2)

56:31:0000000:1618(1)

56:31:0706002:61(1)

56:31:070600
Собственность

						2-102-ППТ-МО			
						ОБУСТРОЙСТВО КУСТОВОЙ ПЛОЩАДКИ №106 СЛАДКОВСКО-ЗАРЕЧНОГО МЕСТОРОЖДЕНИЯ НЕФТИ			
Изм.	Колуч.	Лист		Подпись	Дата	ПРОЕКТ ПЛАНИРОВКИ ТЕРРИТОРИИ материалы по обоснованию	Стадия	Лист	Листов
Разработал:	Уляшев				04.20		П	1	1
Проверил:	Уляшев				04.20	Схема использования территории в период подготовки проекта планировки территории Масштаб 1:10 000	ООО "НАСТ-М"		
ГИП:	Верёвкин				04.20				

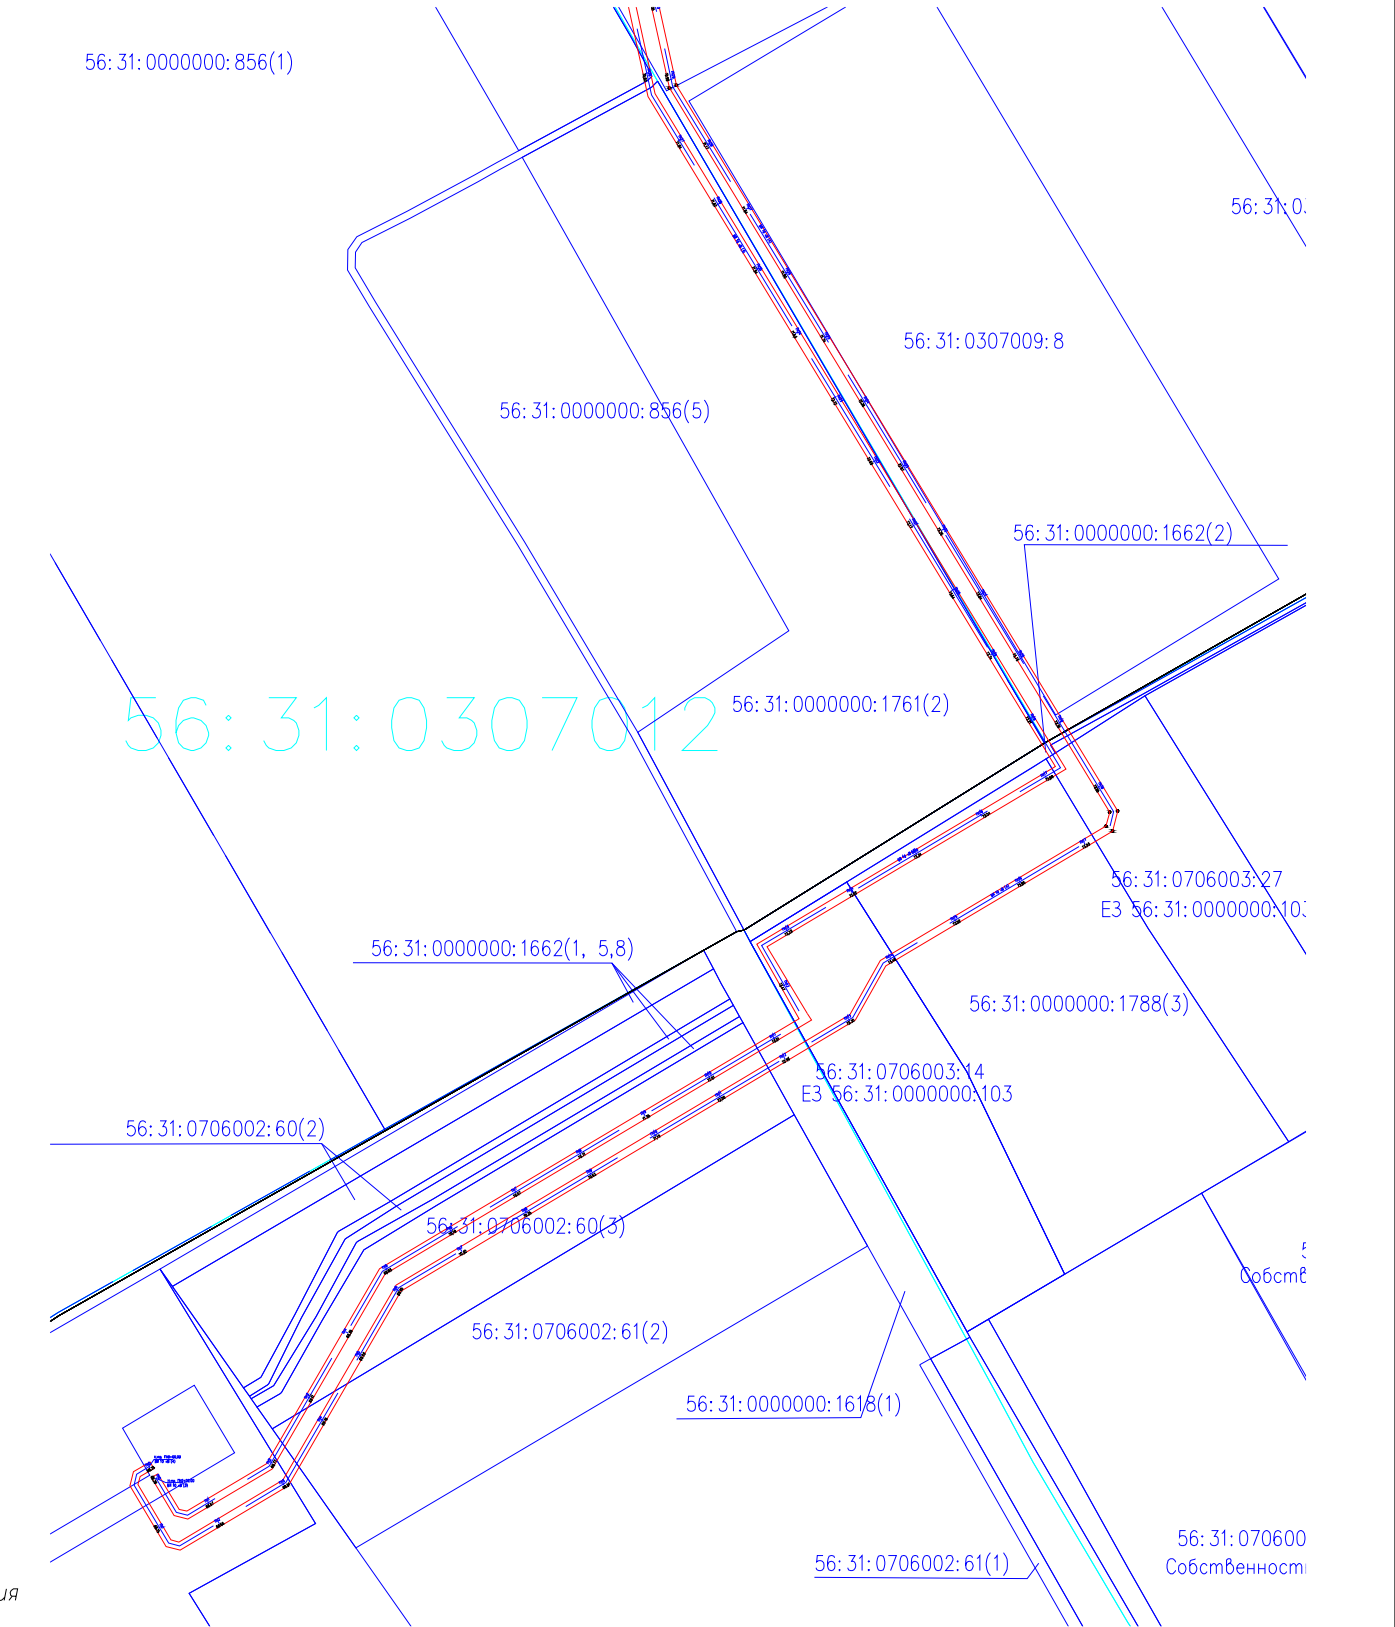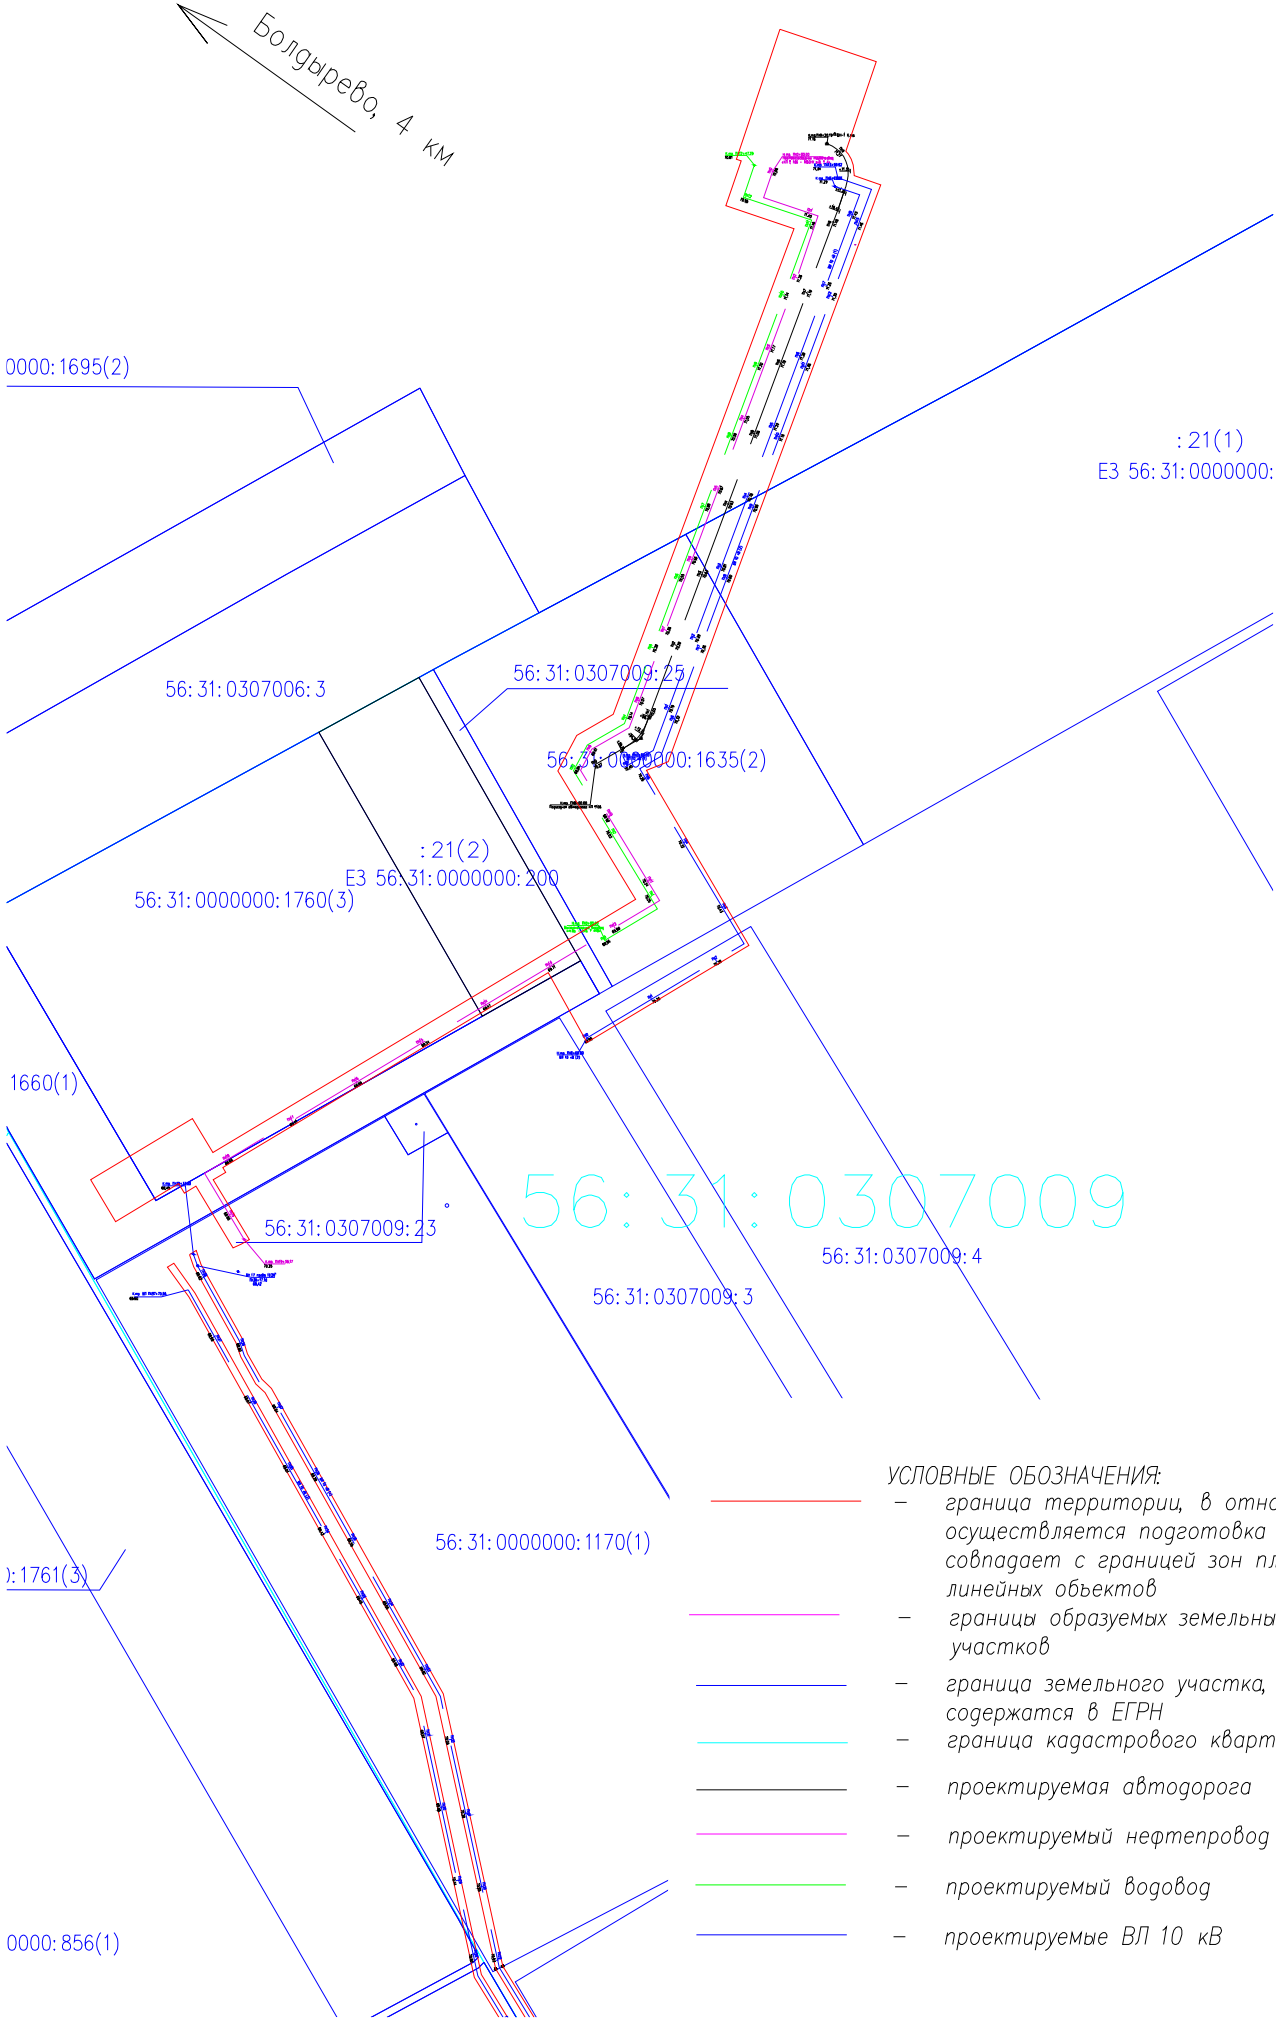

						2-102-ППТ-МО			
						ОБУСТРОЙСТВО КУСТОВОЙ ПЛОЩАДКИ №106 СЛАДКОВСКО-ЗАРЕЧНОГО МЕСТОРОЖДЕНИЯ НЕФТИ			
Изм.	Колуч.	Лист		Подпись	Дата	ПРОЕКТ ПЛАНИРОВКИ ТЕРРИТОРИИ материалы по обоснованию	Стадия	Лист	Листов
Разработал:	Уляшев				04.20		П	1	1
Проверил:	Уляшев				04.20	Схема Конструктивных и планировочных решений Масштаб 1:10 000	ООО "НАСТ-М"		
ГИП:	Верёвкин				04.20				

Инв. № подл.	Изм.	Колуч.	Лист	№ док.	Подпись	Дата	2-102-ППТ	Стадия	Лист	Листов								
											Разраб.	Уляшев		04.20	ТЕКСТОВАЯ ЧАСТЬ	П	1	18
Подпись и дата																		
Взам. инв. №																		

Содержание

Описание природно-климатических условий территории, в отношении которой разрабатывается проект планировки территории	3
Обоснование определения границ зон планируемого размещения линейных объектов.....	9
Обоснование определения границ зон планируемого размещения линейных объектов, подлежащих переносу (переустройству) из зон планируемого размещения линейных объектов	10
Обоснование определения предельных параметров застройки территории в границах зон планируемого размещения объектов капитального строительства, входящих в состав линейных объектов	11
Ведомость пересечений границ зон планируемого размещения линейного объекта (объектов) с сохраняемыми объектами капитального строительства (здание, строение, сооружение, объект, строительство которого не завершено), существующими и строящимися на момент подготовки проекта планировки территории;	12
Ведомость пересечений границ зон планируемого размещения линейного объекта (объектов) с объектами капитального строительства, строительство которых запланировано в соответствии с ранее утвержденной документацией по планировке территории.	18
Ведомость пересечений границ зон планируемого размещения линейного объекта (объектов) с объектами капитального строительства, строительство которых запланировано в соответствии с ранее утверждённой документацией по планировке территории не разрабатывалась.	18
Ведомость пересечений границ зон планируемого размещения линейного объекта (объектов) с водными объектами (в том числе с водотоками, водоемами, болотами и т.д.).	19
Пересечения границ зон планируемого размещения объекта с водными объектами отсутствуют.	19
ТЕКСТОВЫЕ ПРИЛОЖЕНИЯ	20
Приложение А - Постановление администрации Ташлинского муниципального района Оренбургской области	21
Приложение Б - Задание на проектирование.....	23

Инов. № подл.	Подпись и дата	Взам. инв. №						Лист
							2-103-ППТ	1
Изм.	Кодуч.	Лист	№ док.	Подпись	Дата			

СПИСОК ИСПОЛНИТЕЛЕЙ:

№	Должность	Ф.И.О.	Подпись
1	Ведущий инженер	Уляшев А.Е.	

Проект планировки территории на объект «Расширение Обустройство кустовой площадки №106 Сладковско-Заречного месторождения нефти», состоит основной части, которая подлежит утверждению и материалов по ее обоснованию.

Основная часть проекта планировки включает в себя:

- Раздел 1. "Проект планировки территории. Графическая часть"
- Раздел 2. "Положение о размещении линейных объектов"

Материалы по обоснованию проекта планировки территории включают в себя:

- Раздел 3. "Материалы по обоснованию проекта планировки территории. Графическая часть"
- Раздел 4. "Материалы по обоснованию проекта планировки территории. Пояснительная записка"

Графические приложения

№ п/п	Наименование чертежа	Масштаб чертежа	Кол-во листов
1	Схема расположения элементов планировочной структуры	1:10000	1
2	Схема использования территории в период подготовки проекта планировки территории	1:10 000	1
3	Схема границ зон с особыми условиями использования территории.	1:10000	1
4	Схема границ территорий подверженных риску возникновения чрезвычайных ситуаций природного и техногенного характера	1:10000	1
5	Схема организации улично-дорожной сети	1:50 000	1

Изм.	Кодуч.	Лист	№ док.	Подпись	Дата	Инв. № подл.	Подпись и дата	Взам. инв. №	2-102-ППТ		Лист
											2

Описание природно-климатических условий территории, в отношении которой разрабатывается проект планировки территории

В административном отношении участок изысканий расположен в пределах Сладковско-Заречного месторождения на территории Ташлинского района в юго-западной части Оренбургской области.

Местность в районе работ равнинная, пересеченная неглубокими сухими балками. Наибольшие абсолютные отметки высоты достигают 82 м. наименьшие – 72 м. (система высот Балтийская). Основные углы уклона поверхности в пределах съемки не превышают двух градусов.

Непосредственно в районе работ гидрография отсутствует.

Ближайшие населенные пункты – Болдырево, Бородинск.

Дорожная сеть в районе работ представлена грунтовой дорогой «Болдырево – на а.д. Ташла-Илек» и внутри промысловыми дорогами.

Район работ относится к строительному климатическому подрайону III А строительному климатическому району. Климат рассматриваемой территории умеренно-континентальный, с холодной продолжительной зимой, теплым летом, ранними осенними и поздними весенними заморозками. Зимой часто наблюдается антициклон с сильно охлажденным воздухом. Охлаждение воздуха в антициклонах происходит, главным образом, в нижних слоях, одновременно уменьшается влагосодержание этих слоев, с высотой температуры воздуха в зимнее время обычно возрастают, в результате чего образуются мощные слои инверсии. Особое значение, как фактор климата, имеет циклоническая деятельность, которая усиливает меридиональный обмен воздушных масс. Таким образом, увеличивается климатическое значение адвекции. Непосредственным результатом этого является большая временная и пространственная изменчивость всех метеорологических характеристик и погоды в целом.

Температура воздуха наиболее холодных суток минус 36 °С.

Абсолютный минимум температуры воздуха достигает минус 43 °С; абсолютный максимум – плюс 41 °С.

Среднегодовая относительная влажность воздуха по району работ составляет 70 %.

Годовая сумма осадков в среднем составляет 375 мм.

Средняя годовая температура равна + 4,1 градусов.

Среднемесячная температура поверхности почвы в теплый период колеблется от 5° до 27°. Среднегодовая температура поверхности почвы равна 6°. Максимальная глубина промерзания составляет – 161-176 см. Абсолютный максимум температуры поверхности почвы составляет 65,5 °С, абсолютный минимум – минус 44,0 °С.

Растительный мир

Для растительности степной зоны характерно отсутствие леса на ровных водоразделах. Участки лесной растительности занимают здесь поймы рек и их песчаные террасы, холмистые междуречья и склоны, выходы разрушающихся скальных пород.

Пойменные леса, сохранившиеся практически по всем значительным рекам области, образованы тополем серебристым и черным, ветлой, реже вязом. По поймам Самары, Урала, Сакмары значительную площадь занимают дубравы.

Отдельно следует сказать о галерейных и колковых насаждениях черной ольхи (черноольшаниках), растущих по ручьям и горным речкам, а также болотистым местам на Общем Сырте, в долине Илека и Губерлинских горах.

Овражно-балочные колки и лески холмисто-увалистых водоразделов степной зоны состоят преимущественно из березы бородавчатой и осины. До долины Урала по

Взам. инв. №	Подпись и дата	Инв. № подл.	<u>Растительный мир</u> Для растительности степной зоны характерно отсутствие леса на ровных водоразделах. Участки лесной растительности занимают здесь поймы рек и их песчаные террасы, холмистые междуречья и склоны, выходы разрушающихся скальных пород. Пойменные леса, сохранившиеся практически по всем значительным рекам области, образованы тополем серебристым и черным, ветлой, реже вязом. По поймам Самары, Урала, Сакмары значительную площадь занимают дубравы. Отдельно следует сказать о галерейных и колковых насаждениях черной ольхи (черноольшаниках), растущих по ручьям и горным речкам, а также болотистым местам на Общем Сырте, в долине Илека и Губерлинских горах. Овражно-балочные колки и лески холмисто-увалистых водоразделов степной зоны состоят преимущественно из березы бородавчатой и осины. До долины Урала по						Лист		
			2-102-ППТ						3		
Изм.	Колуч.	Лист	№ док.	Подпись	Дата						

водоразделам произрастает дуб. На востоке области в верховьях р. Сундук лесостепной облик ландшафту придают сосновые редколесья с примесью лиственницы и березово-осиновые колки.

Степная растительность, связанная с черноземными и каштановыми почвами почти полностью уничтожена в результате длительного земледельческого освоения территории. О первоначальном характере естественной растительности можно судить по небольшим клочкам цели иной степи, взятым под охрану в заповеднике "Оренбургский", и другим нераспаханным участкам.

В пределах степной зоны в местах лучшего увлажнения, связанных с широкими понижениями, подножьями склонов северных экспозиций, выходами грунтовых вод, сохранились фрагменты луговых степей. Они во многом сходны с луговыми степями лесостепной зоны.

Ведущая роль в них принадлежит кругнодерновинному злаку – ковылю красивейшему. Для травостоя характерны, также ковыль красный, мятлик степной, типчак и большее количество разнотравья - звездчатка злаколистная, земляника зеленая, незабудка душистая, порезник средний. Подобные сообщества насчитывают до 90 – 100 видов растений. В северной части степной растительной зоны, приблизительно до широтного отрезка долины р. Урал, преобладают разнотравно-ковыльные степи.

Для разнотравно-ковыльных степей, развитых в полосе обыкновенных черноземов, характерно преобладание ковылей красноватого, Иоанна, красивейшего, которые наряду типчаком, овсецом пустынным, тимopheевкой степной, тонконогом изящным и другими злаками образуют основной фон. В составе разнотравья наиболее обычны зопник клубненосный, тысячелистник обыкновенный, лапчатка распростертая, полыни широколистная и шелковистая, подмаренник настоящий, василек русский, шалфей остепненный.

Общая площадь лесов области составляет около 700 тысяч га (4,3% территории области). Наибольшую лесистость имеют Северный (19%) и Бузулукский (22%) районы, наименьшую Акбулакский (0,5%) и Домбаровский (0,4%). Кроме того, в области более 86 тысяч га занимают искусственные полезащитные и противоэрозионные насаждения.

На территории области расположен уникальный Бузулукский бор, который на площади 57 тысяч га имеет статус особо ценного лесного массива.

Учитывая исключительно низкую лесистость территории, большинство лесных массивов области следует рассматривать в качестве природных резерватов разнообразного назначения: заповедников, ландшафтных и ботанических заказников, природных парков, памятников природы.

Разнообразием отличается растительность сыртого-холмистой местности. Здесь можно выделить четыре ее типа: разнотравно-ковыльную, каменисто-степную, кустарниковую (дерезняковую), колково-лесную.

В травяном пологе сыртовых лесов много типичных дубравных растений. Весной расцветает хохлатка, ветреница, медуница, ландыш майский и чистяк. Позже к ним присоединяются купена лекарственная, звездчатка, душица, костяника, яснотка, будра плющевидная, перловник, земляника, фиалка сомнительная. Роскошный покров образует здесь папоротник орляк. В сыртовых дубравах много других трав, которых не увидишь в открытой степи: колокольчики, кипрей, горечавки, зорька, бутень, дягиль, шпажник, смолевка, марьянник.

Разнотравно-ковыльная степь простирается на пологих и слабопокатых северных склонах холмов, седловинах, ложбинах стока, то есть в местах с развитым мел-коземистым слоем почвы. В таком травостое господствуют ковыли: красивейший, Залесского и Лессинга. Разнотравье состоит из тюльпанов Шренка и Биберштейна, адониса весеннего, клевера горного.

Изм.	Кодуч.	Лист	№ док.	Подпись	Дата	Инв. № подл.	Подпись и дата	Взам. инв. №	2-102-ППТ	Лист
										4

Каменная степь распространена на крутых южных склонах шиханов. Ее поверхность сильно нагревается и иссушается. Травостой изреженный. Кроме ковылей Лессинга и тырсы, для него типичны гвоздики иглолистная и уральская, овсец пустынный, астрагал яйцеплодный, тимьяны обыкновенный и башкирский. Очень часто встречаются заросли кузьмичевой травы, во время обильного плодоношения окрашивающие склоны шиханов в алый цвет.

Кустарниковая, или дерезняковая, степь образована зарослями чилиги, спиреи, вишни степной, бобовника. Травяной покров в кустарниковых зарослях представлен лугово-степным разнотравьем: душицей обыкновенной, кровохлебкой лекарственной, шалфеем степным, подмаренником настоящим, васильком русским с примесью ковыля красивейшего, костра безостого и других злаков. Нередко дерезняковые заросли имеют вторичное происхождение, образовавшись на месте сведенных лесов.

Лекарственные растения, которые произрастают на территории области: солодка голая, липа мелколистная, крушина слабительная, зверобой, птичий горец, валериана лекарственная, купена лекарственная, душица, эфедра двухколосковая, ландыш майский, купена лекарственная, кочедыжник женский, щитовник мужской и пр.

Дикие плодоносящие кустарники: ежевика, земляника, вишня степная, костяника, слива колючая (терн), шиповник, борщевик сибирский.

Медоносные растения: карагана древовидная, карагана кустарниковая, рябина обыкновенная, калина обыкновенная, ива, одуванчик лекарственный, мать-и-мачеха, клубника степная, липа мелколистная, мышиный горошек, донники, цикорий обыкновенный, чертополохи и др.

Эфиромасличные растения: полынь, зубровка душистая, тимьян мугоджарский, тимьян Маршалла, тимьян киргизский, мята водяная, мята перечная, ясменник душистый.

Территория района находится в полосе типчаково-ковыльных степей. В травостое степей преобладают злаки: типчак, ковыль, лессинга, ковыль волосатик, тонконог стройный. Из разнотравья присутствуют полынок, шалфей степной, василек скобиозный, икотник серо-зеленый, тысячелистник благородный. Из бобовых – люцерна желтая, астрагал эспарцетовидный.

Леса встречаются повсеместно в виде колков по оврагам и балкам. Преобладающими породами являются береза, дуб, осина, клен. В подлесках встречаются кустарники: шиповник, калина, терн и др.

Доля хозяйств района засорены в средней степени. Основными сорными растениями являются молочай лозный, лебеда, овсюг, выюнок полевой, осот голубой и др.

Краснокнижные виды

По данным Министерства природных ресурсов, экологии и имущественных отношений Оренбургской области, на территории Ташлинского района Оренбургской области зарегистрировано 34 вида животных и растений, занесенных в Красную книгу.

Животный мир

Распространение животных в области тесно связано с размещением и состоянием угодий, необходимых для существования. Основные типы местообитаний животных области – степи, луга, пойменные и водораздельные леса, водоемы, а также разнообразные сельскохозяйственные угодья, искусственные лесонасаждения, селитьба. На территории области в настоящее время обитает 75 видов млекопитающих, встречаются более 270 видов птиц, отмечено 12 видов рептилий, 10 видов амфибий, более 60 видов и подвигов рыб.

Млекопитающие.

В области обитают представители 19 семейств млекопитающих. Во всех районах области встречается обыкновенный еж, а в южных районах не редок ушастый еж. В пойме

Изм.	Кодуч.	Лист	№ док.	Подпись	Дата	Инв. № подл.	Подпись и дата	Взам. инв. №			
										2-102-ППТ	Лист
											5

Урала сохранилась популяция русской выхухоли - уникального эндемика Европейской России. В северных районах области распространен обыкновенный крот.

В области обитает 11 видов летучих мышей. Наиболее обычны из них ушан, рыжая вечерница, двухцветный кожанок. В Бузулукском бору и лесах Малого Накаса отмечена гигантская вечерница, занесенная в Красную книгу России.

В Бузулукском бору, искусственных сосновых насаждениях по Самаре, в лесах северо-запада области встречается обыкновенная белка.

На степных пастбищах, залежах, пашнях, огородах, вблизи населенных пунктов обычен рыжеватый суслик. Почти во всех 35 районах области сохранились колонии байбака. Байбак является объектом реакклиматизации и регулируемого промысла.

По облесенным рекам области широко распространен обыкновенный бобр. Ведется лицензионный промысел этого ценного зверя.

Самое многочисленное семейство млекопитающих области - хомяковые (15 видов). Среди них такие редкие для региона виды, как хомячок Эверсмanna и серый хомячок, обитающие в сухих степях. Типичными обитателями степных и луговых угодий являются обыкновенный хомяк, обыкновенная полевка, степная пеструшка, обыкновенная слепушонка, а в лесах - рыжая полевка. Вблизи водоемов повсеместно обитает водяная полевка (водяная крыса).

Самым обычным видом в лугово-степных и сельскохозяйственных угодьях является полевая мышь, а в лесах - мышь-малютка, лесная мышь, желтогорлая мышь. В садах, лиственных и смешанных лесах Западного Оренбуржья встречается садовая соня.

Численность зайца-русака, обитающего в области повсеместно и являющегося важным объектом охоты, превышает 40 тысяч особей. Заяц-беляк чаще встречается в лесистых районах области.

Важнейшими объектами промысла являются куны. Это в первую очередь: барсук, горностай, лесная куница, степной и лесной хорь. В числе редких и очень редких видов куньих области: колонок, перевязка, европейская норка и речная выдра.

С начала 70-х годов наблюдается продвижение с севера на территорию области рыси. В настоящее время она отмечена уже в самых южных районах области.

В области систематически ведется расселение кабана.

В лесных угодьях области обитают косуля, лось, благородный олень. Лось и косуля являются объектами лицензионной охоты

Характерный и многочисленный в прошлом обитатель оренбургских степей сайга ныне встречается небольшими стадами во время летней миграции в крайних юго-восточных районах области.

Птицы.

Это самая многочисленная группа позвоночных животных области. В настоящее время на территории Оренбуржья встречается более 280 видов птиц. Число гнездящихся видов птиц составляет почти 200, зимующих - 52 вида.

До распашки оренбургские степи были густо населены такими крупными птицами, как дрофа, стрепет, журавль-красавка, серая куропатка. В настоящее время эти виды встречаются значительно реже. Столь же характерны для степи дневные хищники: орел степной, орел-могильник, курганник, а также мелкие соколы: кобчик, пустельга обыкновенная и степная. Вблизи степных водоемов обычны луни степной, луговой и камышовый. Среди мелких воробьиных, обитающих в степи, наиболее многочисленны различные виды жаворонков: полевой, степной, рогатый, белокрылый, черный, а также желтая трясогузка. К этому перечню добавим ставшую очень редкой кречетку, чибиса, степную тиркушку, а также огаря, устраивающего гнезда в заброшенных норах.

Изм.	Кодуч.	Лист	№ док.	Подпись	Дата	Взам. инв. №	Подпись и дата	Инв. № подл.	2-102-ППТ		Лист
											6

Очень богата фауна птиц степных водоемов Оренбуржья. Объектами охоты являются серый гусь, кряква, некоторые виды куликов. В то же время на водоемах встречаются краснокнижные виды: краснозобая казарка (во время пролета), шилоклювка, ходулочник.

В лесах области обитают глухарь, тетерев, рябчик, большой пестрый дятел, желна, ворон. Украшением пойменных лесов по Уралу является орлан-белохвост.

Рептилии.

В настоящее время на территории области обитает 19 видов пресмыкающихся.

Отряд Черепахи представлен одним видом – болотной черепахой. Она встречается во всех водоемах в бассейне Самары, по Уралу, Илеку, реже по Сакмаре, а также по ручьям и степным речкам с озеровидными плесами. В районах с плотным сельским населением повсеместно исчезает.

Наиболее многочисленна из рептилий области ящерица прыткая. К северу от рек Урала и Сакмары, а также в их долинах встречается ящерица живородящая. В южных районах области, а также на песках по Самаре и Мал. Урану нередко ящурка разноцветная. Во всех лесистых районах области от Бузулукского бора до Присакмарья не часто встречается безногая ящерица веретеница ломкая.

С речными ландшафтами, пойменными озерами, прудами связана жизнь двух видов ужей. Обыкновенный уж встречается повсеместно, а водяной - преимущественно по реке Урал и южнее ее.

В области обитает два вида гадюк. Степная гадюка отмечена во всех районах области, обычно обитает на степных пастбищах, сенокосах, в зарослях кустарников, на каменистых участках. Обыкновенная гадюка распространена в лесистых районах. В южных и центральных районах области в луговых степях, на опушках степных колков встречается узорчатый полоз. В Бузулукском бору, в лесах Бугурусланского, Асекеевского и некоторых других районов можно увидеть медянку.

Амфибии.

Земноводные обитатели представлены 10 видами, относящимися к двум отрядам: хвостатые и бесхвостые.

В мелководных водоемах бассейнов Самары, Демы, Бол. Ика встречаются хвостатые амфибии: тритон гребенчатый и тритон обыкновенный.

С озерами, прудами и речными плесами со стоячей водой связаны места обитания озерной и прудовой лягушек. На сырых и болотистых лугах, в лесах с выходами грунтовых вод довольно обычна остромордая лягушка, реже в этих же стадиях встречается травяная лягушка. Также на водоемах и вблизи их обитает краснобрюхая жерлянка.

В глинистых и песчаных степях нередко чесночница, которая днем скрывается в норах или зарывается в рыхлый грунт.

Еще два вида амфибий: жаба серая и жаба зеленая- обычны в лесах, садах, на огородах и лугах.

Рыбы.

В реках, ручьях, озерах, водохранилищах и прудах области обитает более 60 видов и разновидностей рыб. Они относятся к 15 семействам, из которых самые многочисленные карповые (28 видов). Для значительной части видов бассейн Урала является восточным пределом распространения.

В реках и озерах области широко распространена щука, имеющая большое значение для любительского рыболовства, особенно для зимней ловли.

Важнейшими объектами промысла и любительского рыболовства являются лещ, сазан, жерех, язь, подуст, плотва. Повсеместно в озерах и прудах обитает карась.

Изм.	Кодуч.	Лист	№ док.	Подпись	Дата	2-102-ППТ	Лист	
								7
Изм.	Кодуч.	Лист	№ док.	Подпись	Дата			
Изм.	Кодуч.	Лист	№ док.	Подпись	Дата			
Изм.	Кодуч.	Лист	№ док.	Подпись	Дата			


Желанной добычей всех рыболовов является сом, обитающий повсеместно в реках и озерах с глубоководными плесами. В реках с каменистым дном обычен налим.

Практически во всех водоемах обитает окунь. Ценным видом промысла и любительского рыболовства на Урале, Сакмаре, Самаре, Илеке и других реках является судак.

В прудах области успешно разводятся карп, толстолобик и белый амур.

По результатам полевых исследований, выполненных в июне 2019 года, редкие и подлежащие охране виды растительного мира не обнаружены. На основании выполненных в 2019 году исследований и анализа фондовых материалов и общедоступных специализированных интернет ресурсов можно сделать вывод, что на участке предстоящей застройки редкие и подлежащие охране виды растительного мира отсутствуют.

Рисунок 1 - Ситуационный план

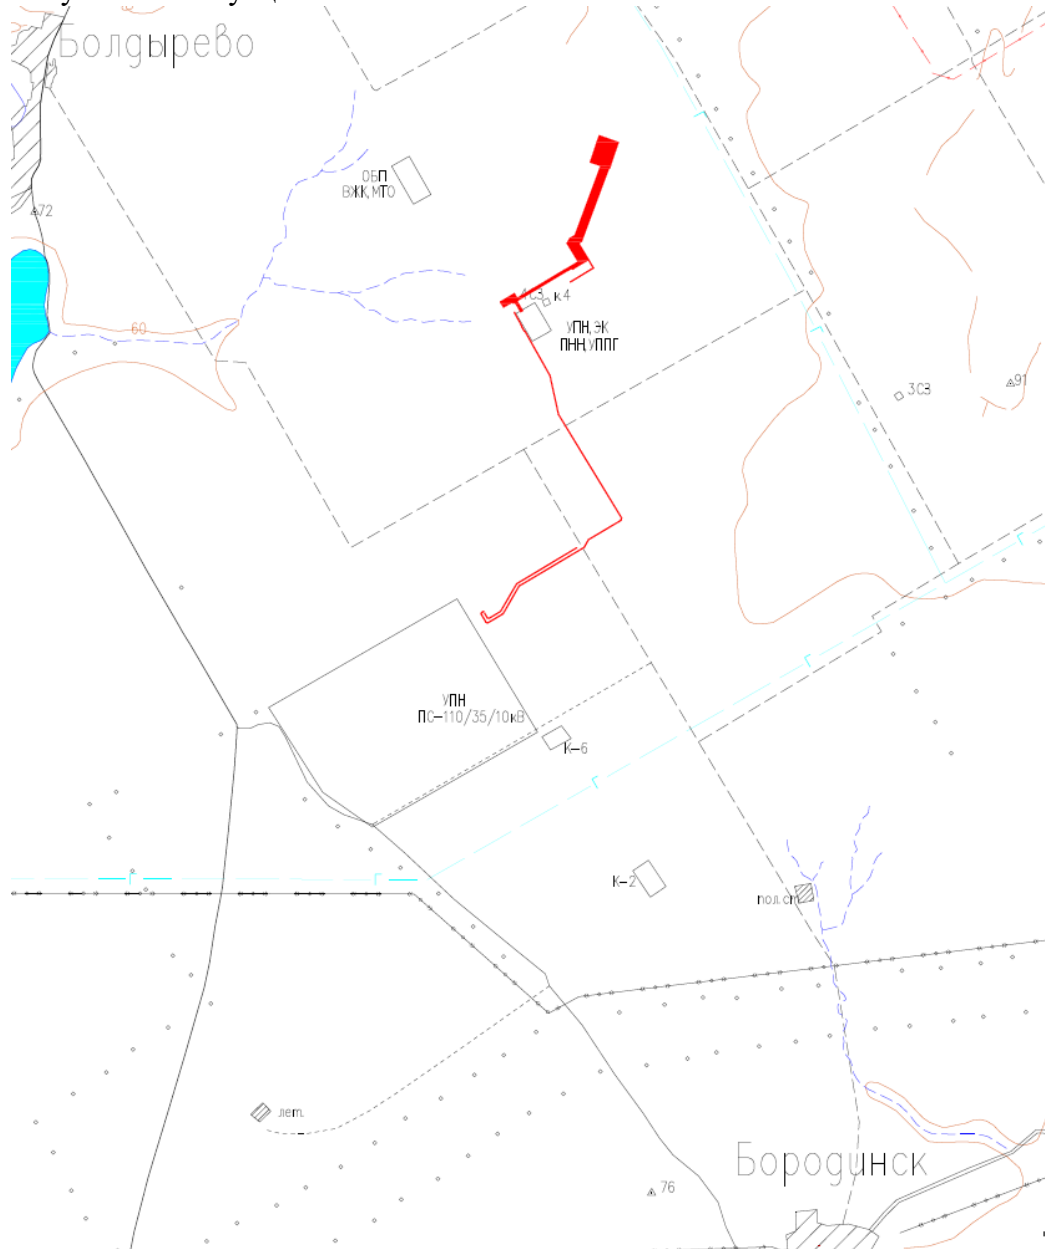

— местоположение проектируемого объекта

Инов. № подл.	Подпись и дата	Взам. инв. №

Изм.	Кодуч.	Лист	№ док.	Подпись	Дата

2-102-ППТ

Лист

8

Обоснование определения границ зон планируемого размещения линейных объектов.

В данном проекте граница зоны планируемого размещения объектов совпадает с шириной полосы отвода, предоставленного на период строительства объекта.

Инв. № подл.	Подпись и дата	Взам. инв. №							Лист
Изм.	Кодуч.	Лист	№ док.	Подпись	Дата	2-102-ППТ			9

Обоснование определения границ зон планируемого размещения линейных объектов, подлежащих переносу (переустройству) из зон планируемого размещения линейных объектов

В границах территории проектирования, объекты капитального строительства, подлежащие переносу, сносу, демонтажу отсутствуют.

Перенос и снос некапитальных сооружений временного характера не требуется.

Инв. № подл.	Подпись и дата	Взам. инв. №							Лист
Изм.	Кодуч.	Лист	№ док.	Подпись	Дата	2-102-ППТ			10

Обоснование определения предельных параметров застройки территории в границах зон планируемого размещения объектов капитального строительства, входящих в состав линейных объектов

Предельные параметры застройки объекта капитального строительства определялись по нормам отвода земель для нефтяных и газовых скважин №СН 459-74 от 25.03.1974 и СН 452-73 Нормы отвода земель для магистральных трубопроводов.

Планируемая территория в границах проекта 22,2914 га.

Инв. № подл.	Подпись и дата	Взам. инв. №						2-102-ППТ	Лист	
										11
			Изм.	Кодуч.	Лист	№док.	Подпись		Дата	

Ведомость пересечений границ зон планируемого размещения линейного объекта (объектов) с сохраняемыми объектами капитального строительства (здание, строение, сооружение, объект, строительство которого не завершено), существующими и строящимися на момент подготовки проекта планировки территории;

Ведомость пересечений с наземными и подземными коммуникациями

№ №п/ п	км	На участке		Угол пересечения, град.	Наименование трубопровода и его назначение	Направление откуда и куда	Какой организации принадлежит трубопровод	Диаметр (мм)	Отм. поверх. земли в точке пересеч	Отм. верха трубы (гл. зал.)	Приме- чание	
		ПК	+									
1	2	3	4	5	6	7	8	9	10	11	12	
	Нефтегазосборный трубопровод «КП № 106 – МБСНУ скв. № 4»											
1	1	9	13.3	61	нефтепровод	скв.426 – по месторождению	ООО «Сладковско – Заречное»	ст.159	70.50	2.4	-	
2	2	11	38.3	90	трасса водовода объект 2-102	Т.вр. высоконапорный водовод на КП №105 - скв. № 449 (КП № 106)	-	-	70.24	-	-	
3	2	18	49.6	90	ранее изысканный водовод	-	-	-	68.58	-	ООО "НАСТ-М"	
4	2	18	60.2	90	нефтепровод	скв.426 – по месторождению	ООО «Сладковско – Заречное»	ст.159	68.66	1.7	-	
5	2	18	77.6	88	нефтепровод	МБСНУ	- ООО «Сладковско – Заречное»	ст.159	68.80	1.7	-	
6	2	18	99.0	90	нефтепровод	скв.4С3 - скв.1С3	- ООО «Сладковско – Заречное»	ст.114	68.80	1.3	-	
	Подъездная автодорога КП №106											
Взам. инв. №	8	1	8	45.8	90	Трасса ВЛ объект 2-102	Точка присоединения к ВЛ 10 кВ, ф. №3 на скв. №426 – КП № 106	-	-	71.32	-	-
	9	1	8	57.8	83	Трасса ВЛ объект 2-102	Точка присоединения к ВЛ 10 кВ ф.1 на КП №105 – КП № 106	-	-	71.40	-	-
Подпись и дата	Высоконапорный водовод «т.вр. - скв. № 449»											
	10	1	0	0.00	90	ранее изысканный водовод	-	-	-	69.96	-	ООО "НАСТ-М"
Инв. № подл.	11	1	0	89.6	90	трасса нефтепровод объект 2-102	-	-	-	70.24	-	-
2-102-ППТ												Лист
												12
Изм.	Кодуч.	Лист	№ док.	Подпись	Дата							

№ Леп п	км	На участке		Угол пересечения, град.	Наименование трубопровода и его назначение	Направление откуда и куда	Какой организации принадлежит трубопровод	Диаметр (мм)	Отм. поверх. земли в точке пересеч	Отм. верха трубы (гг. зал.)	Приме- чание
		ПК	+								
1	2	3	4	5	6	7	8	9	10	11	12
12	1	3	20.2	61	нефтепровод	скв. 426 – по месторождению	ООО «Сладковско – Заречное»	ст.159	70.52	2.4	-
	ВЛ 10 кВ (1)										
13	пересечений нет										
	ВЛ 10 кВ (2)										
14	1	0	46.3	89	нефтепровод	КП №105 - по месторождению	ООО «Сладковско – Заречное»	ст.325	70.03	1.7	-
15	1	0	70.9	88	нефтепровод	КП №105 - скв.4С3	ООО «Сладковско – Заречное»	ст.114	70.12	1.6	-
16	1	0	82.6		нефтепровод	на куст 105	ООО «Сладковско – Заречное»	ст.114	70.16	1.2	-
17	1	0	83.4		нефтепровод	на куст 105	ООО «Сладковско – Заречное»	ст.114	70.16	1.2	-
18	1	1	2.2	90	ранее изысканный водовод	-	-	-	70.27	-	ООО "НАСТ-М"
19	1	3	28.7	89	Трасса нефть объект 2-101	Кустовая площадка № 101 - МБСНУ скв.№ 4	-	-	70.44	-	-
	ВЛ 10 кВ (3)										
20	1	0	59.6	89	трасса нефтепровод объект 2-110	МБСНУ на скв.№4 - УПН Сладковско- Заречного нм	-	-	72.47	-	-
21	1	10	70.6	89	Ранее изысканный водовод	-	-	-	72.61	-	ООО "НАСТ-М"
22	2	10	80.0	89	нефтепровод	по месторождению - МБСНУ Кошинское	ООО «Сладковско – Заречное»	ст.325	72.72	1.2	-
23	2	11	01.4	89	трасса водовод объект 2-106	"КНС на ВПНН 4- БНГ"	-		73.03		
Взам. инв. № 24	4	34	99.0	87	трасса водовод объект 2-106	"КНС на ВПНН 4- БНГ"	-		69.03		
25	4	35	07.0	87	трасса нефтепровод объект 2-108	Скв. № 7- МБСНУ скв.№ 4»	-	-	68.95	-	-
26	4	35	15.7	85	нефтепровод	МБСНУ – по месторождению	ООО «Сладковско – Заречное»	ст.325	68.95	2.7	-
Подпись и дата 27	4	35	50.8	87	трасса нефтепровод объект 2-110	МБСНУ на скв.№4 - УПН Сладковско- Заречного нм	-	-	69.02	-	-
28	4	35	95.4	86	нефтепровод	МБСНУ- по месторождению	ООО «Сладковско – Заречное»	ст.219	68.56	2.0	
Инв. № подл.											
											Лист
											13
Изм.	Кодуч.	Лист	№ док.	Подпись	Дата	2-102-ППТ					

№ №п п	км	На участке		Угол пересечения, град.	Наименование трубопровода и его назначение	Направление откуда и куда	Какой организации принадлежит трубопровод	Диаметр (мм)	Отм. поверх. земли в точке пересеч	Отм. верха трубы (гл. зал.)	Приме- чание
		ПК	+								
1	2	3	4	5	6	7	8	9	10	11	12
	ВЛ 10 кВ (4)										
29	2	11	60.9	89	трасса нефтепровод объект 2-110	МБСНУ на скв.№4 - УПН Сладковско- Заречного нм	-	-	72.49	-	-
30	2	11	71.9	89	ранее изысканный водовод	-	-	-	72.59	-	ООО "НАСТ-М"
31	2	11	81.2	89	нефтепровод	по месторождению - МБСНУ Кошинское	ООО «Сладковско – Заречное»	ст.325	72.67	1.2	-
32	2	12	02.7	89	трасса водовод объект 2-106	скв.№ 5 Сладковско- Заречного месторождения нефти - АГЗУ на скв.№ 3 Сладковско- Заречного месторождения нефти	-	-	72.97	-	-
33	4	36	23.9	87	трасса водовод объект 2-106	"КНС на ВПНН 4- БНГ"	-	-	69.29	-	-
34	4	36	31.9	87	трасса нефтепровод объект 2-108	Скв. № 7- МБСНУ скв.№ 4»	-	-	69.30	-	-
35	4	36	41.1	86	нефтепровод	МБСНУ – т.вр.	ООО «Сладковско – Заречное»	ст.325	69.21	2.7	
36	4	36	75.6	87	трасса нефтепровод объект 2-110	МБСНУ на скв.№4 - УПН Сладковско- Заречного нм	-	-	69.16	-	-
37	4	37	20.1	88	нефтепровод	МБСНУ – по месторождению	ООО «Сладковско – Заречное»	ст.219	68.63	2.0	-

Взам. инв. №	
Подпись и дата	
Инв. № подл.	

							2-102-ППТ	Лист
								14
Изм.	Кодуч.	Лист	№ док.	Подпись	Дата			

Ведомость пересечений с дорогами

№№ п.п.	Положение оси пересекаемого сооружения по трассе		Название дороги	Вид покрытия	Положение трассы на дороге		Угол пересечения	Ширина		Отметка Г. Р., или оси проезжей части	Схема поперечного сечения пересекаемой дороги
	проектн. км	пикет плюс			километр	пикет		земляного полотна	проезжей части		
1	2	3	4	5	6	7	8	9	10	11	12
Нефтегазосборный трубопровод «КП № 106 – МБСНУ скв. № 4»											
1.	1	9+11.7	автодорога	Щ			90°	12.0	8.7	70.47	
2.	2	19+9.0	автодорога	Щ			90°	14.3	9.5	68.45	
Подъездная автодорога КП №106											
3.	1	0+00.0	автодорога	Щ			55°	12.0	8.7	70.27	
Высоконапорный водовод «т.вр. - скв. № 449»											
4.	3	17.4	автодорога	Щ			89°	12.0	8.7	70.68	
ВЛ 10 кВ											
5.	8	45.8	трасса автодороги объекта 2-102				90°			71.32	
ВЛ 10 кВ											
6.	0	33.5	автодорога	Щ				13.1	10.3	70.25	
7.	2	91.4	грунтовая дорога						5.0	70.25	
8.	13	85.3	трасса автодороги объекта 2-102							71.39	
ВЛ 10 кВ											
9.	11	18.4	автодорога	Щ			90°	16.4	8.4	73.81	
10.	27	55.2	грунтовая дорога				79°		3.3	70.96	
11.	36	34.9	автодорога	ПГС			81°	15.7	8.2	69.55	
1	2	3	4	5	6	7	8	9	10	11	12
ВЛ 10 кВ											
12.	0	53.8	трасса АД объект 031К.ВВ.С 302/17-135.09.17-033				88°			68.19	
13.	12	19.4	автодорога	Щ			88°	16.4	8.4	73.71	
14.	28	74.1	грунтовая дорога				79°		3.0	70.98	
15.	37	62.1	автодорога	ПГС			82°	15.7	8.2	69.60	

Взам. инв. №

Подпись и дата

Инв. № подл.

Лист

15

2-102-ППТ

Изм. Кодуч. Лист № док. Подпись Дата

Инв. № подл.	Подпись и дата	Взам. инв. №

Изм.	Кодуч.	Лист	№ док.	Подпись	Дата

Ведомость пересечения с ВЛ и линиями связи

Пикетаж по трассе		Угол пересечения	Наименование, направление, напряжение и владелец ЛЭП	Число проводов	Расстояние от опор по пересекаемым линиям		№№ тип опор	Ометки земли			Высота подвеса проводов, м				Примечание
ПК	+					левая опора	правая опора	левая опора	правая опора	точка пересечения	левая опора	правая опора	точка пересечения		
1	2	3	4	5	6	7	8	9	10	11	12	13	14	15	
Нефтегазосборный трубопровод «КП № 106 – МБСНУ скв. № 4»															
8	66.2	90°	ВЛ-10кВ Ф-1 неф.426 - Р-ЭК-2 ООО «Сладковско – Заречное»	3 пр.	11.8	28.8	N64/9/25 N64/9/26	70.18	69.63	70.08	-	-	8.0	-	-
18	89.0	89°	ВЛ10кВ на КТП №426 С-3 ООО «Сладковско – Заречное»	1 пр.	8.8	28.3	N58/4 N58/3	68.61	68.36	68.72	-	-	8.0	-	-
19	22.3	88°	ВЛ10кВ на КТП №426 С-3 ООО «Сладковско – Заречное»	1 пр.	6.1	30.7	N64/2 N64/3	68.67	68.61	68.65	7.6	7.5	8.0	-	-
Подъездная автодорога КП №106															
0	35.6	89°	ВЛ-10кВ Ф-1 неф.426 - Р-ЭК-2 ООО «Сладковско – Заречное»	3 пр.	8.0	22.4	N64/9/25 N64/9/24	70.18	70.45	70.22	-	-	8.0	-	-
8	45.8	90°	трасса ВЛ объект 2-102							71.32					
8	57.8	83°	трасса ВЛ объект 2-102							71.40					
Высоконапорный водовод «г.вр. - скв. № 449»															
3	67.3	90°	ВЛ-10кВ Ф-1 неф.426 - Р-ЭК-2 ООО «Сладковско – Заречное»	3 пр.	20.9	19.8	N64/9/26 N64/9/25	69.63	70.18	69.97	-	-	8.0	-	-
ВЛ 10 кВ (1)															
0	00.0	90°	ВЛ-10кВ Ф-1 неф.426 - Р-ЭК-2 ООО «Сладковско – Заречное»	3 пр.	30.4	30.9	N64/9/25 N64/9/23	70.18	70.49	70.45	-	9.3	8.0	-	-

Инв. № подл.	Подпись и дата	Взам. инв. №

Изм.	Кодуч.	Лист	№док.	Подпись	Дата

Пикетаж по трассе		Угол поворота	Наименование, направление, напряжение и владелец ЛЭП	Число проводов	Расстояние от опор по пересекаемым линиям		№№ тип опор	Отметки земли			Высота подвеса проводов, м			Примечание
ПК	+				левая опора	правая опора		левая опора	правая опора	точка пересечения	левая опора нижнего	правая опора нижнего	точка пересечения нижнего	
1	2	3	4	5	6	7	8	9	10	11	12	13	14	15
ВЛ 10 кВ (2)														
0	00.0	90°	ВЛ10кВ ООО «Сладковско – Заречное»	3пр.	38.9	39.6	N64/18 N64/20	-	70.21	69.79	-	8.2	7.2	
0	00.0	90°	ВЛ10кВ ООО «Сладковско – Заречное»	3пр.	9.2	26.1	N4 N5	69.96	69.84	69.87	-	7.9	7.5	
ВЛ 10 кВ (3)														
11	46.7	90°	ВЛ10кВ Ф-2 ЛР-57 - КТП №426 С-3 ООО «Сладковско – Заречное»	3пр.	38.4	38.5	N20 N22	73.70	73.43	73.55	7.6	7.6	7.3	
11	90.7	89°	трасса ВЛ ранее изысканная 110кВ							73.62				
12	15.8	89°	трасса ВЛ ранее изысканная 110кВ							73.59				
ВЛ 10 кВ (4)														
12	48.2	89°	10кВ Ф-2 стр. ЛР-57 - КТП №426 С-3 ООО «Сладковско – Заречное»	3 пр.	30.0	8.5	N21 N22	73.55	73.43	73.33	7.3	7.6	7.3	-
12	60.8	89°	ВЛ10кВ ЛР-21/1 - Р-ЭК-2 ООО «Сладковско – Заречное»	3 пр.	18.8	48.3	N22 N21	73.31	73.27	73.26	-	-	81.26	-
17	78.2	89°	трасса ВЛ ранее изысканная 110кВ							73.93				
18	03.3	89°	трасса ВЛ ранее изысканная 110кВ							73.82				

Ведомость пересечений границ зон планируемого размещения линейного объекта (объектов) с объектами капитального строительства, строительство которых запланировано в соответствии с ранее утвержденной документацией по планировке территории.

Ведомость пересечений границ зон планируемого размещения линейного объекта (объектов) с объектами капитального строительства, строительство которых запланировано в соответствии с ранее утверждённой документацией по планировке территории не разрабатывалась.

Инв. № подл.	Подпись и дата	Взам. инв. №							2-102-ППТ	Лист	
											18
			Изм.	Кодуч.	Лист	№ док.	Подпись	Дата			

Ведомость пересечений границ зон планируемого размещения линейного объекта (объектов) с водными объектами (в том числе с водотоками, водоемами, болотами и т.д.).

Пересечения границ зон планируемого размещения объекта с водными объектами отсутствуют.

Инв. № подл.	Подпись и дата	Взам. инв. №							Лист
Изм.	Кодуч.	Лист	№ док.	Подпись	Дата	2-102-ППТ			19

ТЕКСТОВЫЕ ПРИЛОЖЕНИЯ

Инв. № подл.	Подпись и дата	Взам. инв. №					2-102-ППТ	Лист
								20
			Изм.	Колуч.	Лист	№док.		Подпись

- Постановление администрации Ташлинского муниципального района Оренбургской области



АДМИНИСТРАЦИЯ
МУНИЦИПАЛЬНОГО ОБРАЗОВАНИЯ
ТАШЛИНСКИЙ РАЙОН
ОРЕНБУРГСКОЙ ОБЛАСТИ

ПОСТАНОВЛЕНИЕ

05.05.2022 № 237к

с. Ташла

О разработке проекта планировки территории и проекта межевания территории Болдыревского и Бородинского сельсоветов Ташлинского района Оренбургской области по объекту: «Обустройство кустовой площадки № 106 Сладковско – Заречного месторождения нефти»

Рассмотрев Заявление ООО «НАСТ-М» от 23.04.2020 № 537- НМ о разработке проекта планировки территории и проекта межевания территории Болдыревского и Бородинского сельсоветов Ташлинского района Оренбургской области по объекту: «Обустройство кустовой площадки №106 Сладковско-Заречного месторождения нефти», на основании ст. ст. 45, 46 Градостроительного кодекса Российской Федерации от 29.12.2004 № 190-ФЗ, Федерального закона от 6 октября 2003 года № 131-ФЗ «Об общих принципах организации местного самоуправления в Российской Федерации», Решения Совета депутатов Ташлинского района от 01.02.2016 № 7/31-рс «Об утверждении Положения о порядке подготовки документации по планировке территории, разрабатываемой на основании решений администрации Ташлинского района Оренбургской области»:

1. Разработать проект планировки территории и проект межевания территории Болдыревского и Бородинского сельсоветов Ташлинского района Оренбургской области по объекту: «Обустройство кустовой площадки №106 Сладковско-Заречного месторождения нефти».

2. Разработку и согласование проекта планировки и проекта межевания территории Болдыревского и Бородинского сельсоветов Ташлинского района Оренбургской области по объекту: «Обустройство кустовой площадки № 106 Сладковско-Заречного месторождения нефти» выполнить заинтересованному лицу ООО «Сладковско-Заречное», за счет собственных средств.

Изм. № подл.	Подпись и дата	Взам. инв. №	1. Разработать проект планировки территории и проект межевания территории Болдыревского и Бородинского сельсоветов Ташлинского района Оренбургской области по объекту: «Обустройство кустовой площадки №106 Сладковско-Заречного месторождения нефти». 2. Разработку и согласование проекта планировки и проекта межевания территории Болдыревского и Бородинского сельсоветов Ташлинского района Оренбургской области по объекту: «Обустройство кустовой площадки № 106 Сладковско-Заречного месторождения нефти» выполнить заинтересованному лицу ООО «Сладковско-Заречное», за счет собственных средств.				
Изм.	Кодуч.	Лист	№ док.	Подпись	Дата	2-102-ППТ	Лист
							21

5. Постановление вступает в силу со дня его подписания и подлежит опубликованию в сети Интернет на официальном сайте администрации МО «Ташлинский район».

В.И. Сусликов

Разослано: Правительству области, прокурору района, И.И. Черемисину, отделу архитектуры и градостроительства администрации Ташлинского района, ООО «НАСТ-М».

8 (35347) 2-10-64 А.В. Чемоданова

[Signature]

Взам. инв. №								
Подпись и дата								
Инв. № подл.								
								Лист 22
Изм.	Кодуч	Лист	№ док.	Подпись	Дата	2-102-ППТ		

