



Общество с ограниченной ответственностью «НАСТ-М»

Свидетельство о допуске к работам по подготовке проектной документации, которые оказывают влияние на безопасность объектов капитального строительства № 3049 от 18 апреля 2017 г.

Заказчик ООО «Сладковско-Заречное»

**ОБУСТРОЙСТВО КУСТОВОЙ ПЛОЩАДКИ №106
СЛАДКОВСКО-ЗАРЕЧНОГО МЕСТОРОЖДЕНИЯ НЕФТИ**

Ташлинский муниципальный район

ПРОЕКТ МЕЖЕВАНИЯ ТЕРРИТОРИИ

2-102-ПМТ

Основная часть

Изн. № подл.	Подпись и дата	Взам. инв. №

Изм.	№ док.	Подп.	Дата



Общество с ограниченной ответственностью «НАСТ-М»

Свидетельство о допуске к работам по подготовке проектной документации, которые оказывают влияние на безопасность объектов капитального строительства № 3049 от 18 апреля 2017 г.

Заказчик ООО «Сладковско-Заречное»

**ОБУСТРОЙСТВО КУСТОВОЙ ПЛОЩАДКИ №106
СЛАДКОВСКО-ЗАРЕЧНОГО МЕСТОРОЖДЕНИЯ НЕФТИ**

Ташлинский муниципальный район

ПРОЕКТ МЕЖЕВАНИЯ ТЕРРИТОРИИ

2-102-ПМТ

Основная часть

Директор

И.А. Татаринов

Главный инженер проекта

Д. Г. Веревкин

Изн. № подл.	Подпись и дата	Взам. инв. №

Изм.	№ док.	Подп.	Дата

Оглавление

Перечень и сведения о площади образуемых земельных участков, в том числе возможные способы их образования.3

1. Перечень и сведения о площади образуемых земельных участков, которые будут отнесены к территориям общего пользования или имуществу общего пользования, в том числе в отношении которых предполагаются резервирование и (или) изъятие для государственных или муниципальных нужд.5

2. Вид разрешенного использования образуемых земельных участков в соответствии с проектом планировки территории в случаях, предусмотренных настоящим Кодексом6

3. Целевое назначение лесов, вид (виды) разрешенного использования лесного участка, количественные и качественные характеристики лесного участка, сведения о нахождении лесного участка в границах особо защитных участков лесов (в случае, если подготовка проекта межевания территории осуществляется в целях определения местоположения границ образуемых и (или) изменяемых лесных участков).....9

4. Сведения о границах территории, в отношении которой утвержден проект межевания, содержащие перечень координат характерных точек этих границ в системе координат, используемой для ведения Единого государственного реестра недвижимости.....10

Взам. инв. №		Подпись и дата		2-102-ПМТ							
Изм.	Кодуч.	Лист	№док.	Подпись	Дата	Текстовая часть					
									Стадия	Лист	Листов
									П	1	14
									ООО «НАСТ-М»		
Инв. № подл.		Разраб.	Уляшев		12.19						
		Пров.	Уляшев		12.19						
		ГИП	Веревкин		12.19						

СПИСОК ИСПОЛНИТЕЛЕЙ:

№	Должность	Ф.И.О.	Подпись
1	Ведущий инженер	Уляшев А.Е.	

Проект межевания территории на объект «Обустройство кустовой площадки №106 Сладковско-Заречного месторождения нефти» состоит из двух частей:

– основная часть, – включает в себя материалы в графической форме и пояснительную записку (текстовые и графические приложения);

– материалы по обоснованию проекта межевания территории, – включают в себя материалы в графической форме (графические приложения).

Графические приложения

№ п/п	Наименование чертежа	Масштаб чертежа	Кол-во листов
1	Чертеж проекта межевания территории	1:10 000	1
2	Материалы по обоснованию	1:10 000	1

Изм.	Кодуч.	Лист	№ док.	Подпись	Дата	Инв. № подл.	Подпись и дата	Взам. инв. №		Лист

1. Перечень и сведения о площади образуемых земельных участков, в том числе возможные способы их образования.

Номер контура	Обозначение образуемого земельного участка, части земельного участка	Площадь, кв.м.	Категория
1	56:31:0000000:200/чзу1(1)	72625	Земли сельскохозяйственного назначения
2	56:31:0000000:200/чзу1(2)	6502	Земли сельскохозяйственного назначения
3	56:31:0000000:1635/чзу1(1)	61057	Земли сельскохозяйственного назначения
4	ЗУ1(1)	6751	Земли сельскохозяйственного назначения
5	56:31:0307009:4/чзу1(1)	4478	Земли сельскохозяйственного назначения
6	56:31:0000000:1660/чзу1(1)	2293	Земли сельскохозяйственного назначения
7	56:31:0307009:25/чзу1(1)	1679	Земли сельскохозяйственного назначения
8	56:31:0000000:200/чзу1(3)	3961	Земли сельскохозяйственного назначения
9	56:31:0000000:1760/чзу1(1)	15694	Земли сельскохозяйственного назначения
9,1	56:31:0000000:1660/чзу1(3)	3916	Земли сельскохозяйственного назначения
10	56:31:0000000:1660/чзу1(2)	2215	Земли сельскохозяйственного назначения
11	ЗУ1(2)	42	Земли сельскохозяйственного назначения
12	56:31:0000000:1170/чзу1(1)	1284	Земли сельскохозяйственного назначения
Итого по контуру		182497	
13	56:31:0000000:1170/чзу1(2)	9661	Земли сельскохозяйственного назначения
14	ЗУ1(3)	199	Земли сельскохозяйственного назначения
15	56:31:0000000:1761/чзу1(1)	263	Земли сельскохозяйственного назначения
16	ЗУ1(4)	112	Земли сельскохозяйственного назначения
17	56:31:0000000:1761/чзу1(2)	9048	Земли сельскохозяйственного назначения
18	ЗУ1(5)	1126	Земли сельскохозяйственного назначения
19	ЗУ2(1)	1	Земли сельскохозяйственного назначения
20	56:31:0000000:1662/чзу1(1)	174	Земли сельскохозяйственного назначения
21	56:31:0000000:1702/чзу1(1)	11	Земли сельскохозяйственного назначения
22	ЗУ2(2)	1	Земли сельскохозяйственного назначения
23	56:31:0000000:103/чзу1(2)	310	Земли сельскохозяйственного назначения
24	56:31:0000000:1788/чзу1(1)	3111	Земли сельскохозяйственного назначения
25	56:31:0000000:103/чзу1(1)	2853	Земли сельскохозяйственного назначения
26	56:31:0000000:1618/чзу1(1)	605	Земли сельскохозяйственного назначения
27	56:31:0706002:60/чзу1(1)	7952	Земли сельскохозяйственного назначения
28	56:31:0706002:61/чзу1(1)	493	Земли сельскохозяйственного назначения
29	56:31:0706002:45/чзу1(1)	206	Земли сельскохозяйственного назначения
30	56:31:0706002:64/чзу1(1)	1830	Земли сельскохозяйственного назначения
31	56:31:0706002:65/чзу1(1)	284	Земли сельскохозяйственного назначения
Итого по контуру		38240	
32	56:31:0000000:1170/чзу1(3)	10473	Земли сельскохозяйственного назначения
33	ЗУ1(6)	8869	Земли сельскохозяйственного назначения
34	56:31:0307009:8/чзу1(1)	1155	Земли сельскохозяйственного назначения
35	56:31:0000000:1702/чзу1(2)	105	Земли сельскохозяйственного назначения
36	56:31:0000000:1662/чзу1(2)	62	Земли сельскохозяйственного назначения
37	ЗУ2(3)	4	Земли сельскохозяйственного назначения
38	56:31:0000000:103/чзу1(3)	1551	Земли сельскохозяйственного назначения
39	56:31:0000000:1788/чзу1(2)	3087	Земли сельскохозяйственного назначения
40	56:31:0000000:103/чзу1(3)	1700	Земли сельскохозяйственного назначения
41	56:31:0000000:1618/чзу1(2)	605	Земли сельскохозяйственного назначения
42	56:31:0706002:60/чзу1(2)	7174	Земли сельскохозяйственного назначения
43	56:31:0706002:61/чзу1(2)	1151	Земли сельскохозяйственного назначения
44	56:31:0706002:45/чзу1(2)	229	Земли сельскохозяйственного назначения
45	56:31:0706002:64/чзу1(2)	2470	Земли сельскохозяйственного назначения
46	56:31:0706002:65/чзу1(2)	325	Земли сельскохозяйственного назначения
47	56:31:0706002:64/чзу1(3)	282	Земли сельскохозяйственного назначения
48	56:31:0706002:65/чзу1(3)	93	Земли сельскохозяйственного назначения
Итого по контуру		39335	

Взам. инв. №	
Подпись и дата	
Инв. № подл.	

Изм.	Кодуч.	Лист	№ док.	Подпись	Дата

Предполагаемый вид права – аренда.

На землях, принадлежащих на праве собственности третьим лицам планируется образование частей земельных участков на основании утвержденной документации по планировке территории. На землях, находящихся в муниципальной собственности планируется образование земельного участка на основании утвержденной документации по планировке территории.

Инв. № подл.	Подпись и дата	Взам. инв. №					2-102-ПМТ	Лист
								4
Изм.	Кодуч.	Лист	№док.	Подпись	Дата			

2. Перечень и сведения о площади образуемых земельных участков, которые будут отнесены к территориям общего пользования или имуществу общего пользования, в том числе в отношении которых предполагаются резервирование и (или) изъятие для государственных или муниципальных нужд.

Участки, планируемые для отнесения к территориям общего пользования, в том числе в отношении которых предполагаются резервирование и (или) изъятие для государственных или муниципальных нужд отсутствуют.

Инв. № подл.	Подпись и дата	Взам. инв. №					2-102-ПМТ	Лист
								5
Изм.	Кодуч.	Лист	№ док.	Подпись	Дата			

3. Вид разрешенного использования образуемых земельных участков в соответствии с проектом планировки территории в случаях, предусмотренных настоящим Кодексом

Номер контура	Обозначение образуемого земельного участка, части земельного участка	Площадь, кв.м.	Категория	Вид разрешённого использования
1	56:31:0000000:200/чзу1(1)	72625	Земли сельскохозяйственного назначения	Сельскохозяйственное использование
2	56:31:0000000:200/чзу1(2)	6502	Земли сельскохозяйственного назначения	Сельскохозяйственное использование
3	56:31:0000000:1635/чзу1(1)	61057	Земли сельскохозяйственного назначения	Сельскохозяйственное использование
4	ЗУ1(1)	6751	Земли сельскохозяйственного назначения	Производственная деятельность
5	56:31:0307009:4/чзу1(1)	4478	Земли сельскохозяйственного назначения	Сельхозиспользование
6	56:31:0000000:1660/Чзу1(1)	2293	Земли сельскохозяйственного назначения	Сельскохозяйственное использование
7	56:31:0307009:25/чзу1(1)	1679	Земли сельскохозяйственного назначения	Сельскохозяйственное использование
8	56:31:0000000:200/чзу1(3)	3961	Земли сельскохозяйственного назначения	Сельскохозяйственное использование
9	56:31:0000000:1760/чзу1(1)	15694	Земли сельскохозяйственного назначения	Сельскохозяйственное использование
9,1	56:31:0000000:1660/чзу1(3)	3916	Земли сельскохозяйственного назначения	Сельскохозяйственное использование
10	56:31:0000000:1660/чзу1(2)	2215	Земли сельскохозяйственного назначения	Сельскохозяйственное использование
11	ЗУ1(2)	42	Земли сельскохозяйственного назначения	Производственная деятельность
12	56:31:0000000:1170/чзу1(1)	1284	Земли сельскохозяйственного назначения	Для организации крестьянского (фермерского) хозяйства
Итого по контуру		182497		
13	56:31:0000000:1170/чзу1(2)	9661	Земли сельскохозяйственного назначения	Для организации крестьянского (фермерского) хозяйства
14	ЗУ1(3)	199	Земли сельскохозяйственного назначения	Производственная деятельность
15	56:31:0000000:1761/чзу1(1)	263	Земли сельскохозяйственного назначения	Сельскохозяйственное использование
16	ЗУ1(4)	112	Земли сельскохозяйственного назначения	Производственная деятельность

Взам. инв. №	
Подпись и дата	
Инв. № подл.	

Изм.	Кодуч.	Лист	№ док.	Подпись	Дата	2-102-ПМТ	Лист 6

17	56:31:0000000:1761/чзу1(2)	9048	Земли сельскохозяйственного назначения	Сельскохозяйственное использование
18	ЗУ1(5)	1126	Земли сельскохозяйственного назначения	Производственная деятельность
19	ЗУ2(1)	1	Земли сельскохозяйственного назначения	Производственная деятельность
20	56:31:0000000:1662/чзу1(1)	174	Земли сельскохозяйственного назначения	для сельскохозяйственного использования
21	56:31:0000000:1702/чзу1(1)	11	Земли сельскохозяйственного назначения	для сельскохозяйственного использования
22	ЗУ2(2)	1	Земли сельскохозяйственного назначения	Производственная деятельность
23	56:31:0000000:103/чзу1(2)	310	Земли сельскохозяйственного назначения	для ведения личного подсобного хозяйства
24	56:31:0000000:1788/чзу1(1)	3111	Земли сельскохозяйственного назначения	для ведения личного подсобного хозяйства
25	56:31:0000000:103/чзу1(1)	2853	Земли сельскохозяйственного назначения	для ведения личного подсобного хозяйства
26	56:31:0000000:1618/чзу1(1)	605	Земли сельскохозяйственного назначения	для сельскохозяйственного использования
27	56:31:0706002:60/чзу1(1)	7952	Земли сельскохозяйственного назначения	для сельскохозяйственного использования
28	56:31:0706002:61/чзу1(1)	493	Земли сельскохозяйственного назначения	для сельскохозяйственного использования
29	56:31:0706002:45/чзу1(1)	206	Земли сельскохозяйственного назначения	Сельскохозяйственное использование
30	56:31:0706002:64/чзу1(1)	1830	Земли сельскохозяйственного назначения	Сельскохозяйственное использование
31	56:31:0706002:65/чзу1(1)	284	Земли сельскохозяйственного назначения	Сельскохозяйственное использование
Итого по контуру		38240		
32	56:31:0000000:1170/чзу1(3)	10473	Земли сельскохозяйственного назначения	Для организации крестьянского (фермерского) хозяйства
33	ЗУ1(6)	8869	Земли сельскохозяйственного назначения	Производственная деятельность
34	56:31:0307009:8/чзу1(1)	1155	Земли сельскохозяйственного назначения	Сельхозиспользование
35	56:31:0000000:1702/чзу1(2)	105	Земли сельскохозяйственного назначения	для сельскохозяйственного использования
36	56:31:0000000:1662/чзу1(2)	62	Земли сельскохозяйственного назначения	для сельскохозяйственного использования

Изм. № подл.	Подпись и дата	Взам. инв. №	

Изм.	Кодуч.	Лист	№ док.	Подпись	Дата	2-102-ПМТ	Лист
							7

37	ЗУ2(3)	4	Земли сельскохозяйственного назначения	Производственная деятельность
38	56:31:0000000:103/чзу1(3)	1551	Земли сельскохозяйственного назначения	для ведения личного подсобного хозяйства
39	56:31:0000000:1788/чзу1(2)	3087	Земли сельскохозяйственного назначения	для ведения личного подсобного хозяйства
40	56:31:0000000:103/чзу1(3)	1700	Земли сельскохозяйственного назначения	для ведения личного подсобного хозяйства
41	56:31:0000000:1618/чзу1(2)	605	Земли сельскохозяйственного назначения	для сельскохозяйственного использования
42	56:31:0706002:60/чзу1(2)	7174	Земли сельскохозяйственного назначения	для сельскохозяйственного использования
43	56:31:0706002:61/чзу1(2)	1151	Земли сельскохозяйственного назначения	для сельскохозяйственного использования
44	56:31:0706002:45/чзу1(2)	229	Земли сельскохозяйственного назначения	Сельскохозяйственное использование
45	56:31:0706002:64/чзу1(2)	2470	Земли сельскохозяйственного назначения	Сельскохозяйственное использование
46	56:31:0706002:65/чзу1(2)	325	Земли сельскохозяйственного назначения	Сельскохозяйственное использование
47	56:31:0706002:64/чзу1(3)	282	Земли сельскохозяйственного назначения	Сельскохозяйственное использование
48	56:31:0706002:65/чзу1(3)	93	Земли сельскохозяйственного назначения	Сельскохозяйственное использование
Итого по контуру		39335		
Итого по объекту		260072		

Изм. № подл.	Подпись и дата	Взам. инв. №

Изм.	Кодуч.	Лист	№ док.	Подпись	Дата	2-102-ПМТ	Лист
							8

4. Целевое назначение лесов, вид (виды) разрешенного использования лесного участка, количественные и качественные характеристики лесного участка, сведения о нахождении лесного участка в границах особо защитных участков лесов (в случае, если подготовка проекта межевания территории осуществляется в целях определения местоположения границ образуемых и (или) изменяемых лесных участков).

Леса в границах участка под объект «Обустройство кустовой площадки №106 Сладковско-Заречного месторождения нефти».

Инв. № подл.	Подпись и дата	Взам. инв. №					2-102-ПМТ	Лист
			Изм.	Кодуч.	Лист	№док.		Подпись

5. Сведения о границах территории, в отношении которой утвержден проект межевания, содержащие перечень координат характерных точек этих границ в системе координат, используемой для ведения Единого государственного реестра недвижимости.

Координаты характерных точек границ территории, в отношении которой утвержден проект межевания, определяются в соответствии с требованиями к точности определения координат характерных точек границ, установленных в соответствии с настоящим Кодексом для территориальных зон

Координаты поворотных точек (система координат МСК-56)

Номер характерной точки	Координаты характерных точек		32	415377,58	1352490,45
	X	Y			
1	417020,00	1353260,56	33	415276,44	1352546,80
2	416976,97	1353388,32	34	415258,75	1352552,53
3	416857,61	1353348,12	35	415224,92	1352571,56
4	416854,17	1353351,57	36	415212,61	1352584,18
5	416847,18	1353355,32	37	414806,75	1352812,56
6	416839,51	1353357,89	38	414444,44	1352891,89
7	416826,93	1353359,22	39	413479,53	1353478,63
8	416825,26	1353359,00	40	413452,88	1353471,86
9	416813,27	1353394,59	41	413273,62	1353170,40
10	416316,94	1353210,11	42	413201,43	1353130,02
11	416046,06	1353111,90	43	412841,31	1352525,49
12	416034,64	1353082,75	44	412582,23	1352375,90
13	415801,98	1353219,26	45	412496,94	1352232,06
14	415673,00	1353003,84	46	412501,64	1352213,51
15	415765,60	1352952,21	47	412582,45	1352165,35
16	415496,60	1352503,12	48	412601,01	1352170,06
17	415410,55	1352554,67	49	412614,07	1352191,98
18	415404,71	1352544,18	50	412605,52	1352197,16
19	415399,62	1352533,25	51	412594,53	1352178,74
20	415504,86	1352470,20	52	412584,01	1352176,07
21	415863,15	1353068,44	53	412510,32	1352219,97
22	416033,63	1352965,06	54	412507,66	1352230,50
23	416080,87	1352990,14	55	412590,11	1352368,91
24	416109,08	1353038,80	56	412849,24	1352519,26
25	416316,63	1353115,95	57	413208,65	1353122,60
26	416754,82	1353279,02	58	413280,84	1353162,98
27	416785,25	1353188,69	59	413459,36	1353463,18
28	416844,95	1353208,80	60	413477,93	1353467,91
29	416847,13	1353202,33	61	414440,67	1352882,48
Номер характерной точки	Координаты характерных точек		62	414803,15	1352803,11
	X	Y			
30	415390,77	1352475,45	63	415207,34	1352575,68
31	415396,06	1352484,22	64	415218,76	1352563,54
			65	415254,65	1352543,35
			66	415273,60	1352536,93
			67	415374,44	1352480,75

Изм. № подл.	Подпись и дата	Взам. инв. №	

Изм.	Кодуч.	Лист	№ док.	Подпись	Дата	2-102-ПМТ	Лист 10

Номер характерной точки	Координаты характерных точек	
	X	Y
68	413209,94	1353066,15
69	413201,65	1353071,77
70	412863,77	1352504,55
71	412604,63	1352354,21
72	412538,06	1352242,48
73	412542,77	1352223,92
74	412593,58	1352193,65
75	412598,26	1352202,50
76	412550,89	1352230,73
77	412548,70	1352241,24
78	412611,89	1352346,87
79	412871,03	1352497,21
80	413203,33	1353055,06
81	413302,58	1352998,78
82	413538,78	1353395,90
83	414429,58	1352854,10
84	414800,57	1352773,61
85	415334,32	1352474,26
86	415373,90	1352446,02
87	415379,07	1352454,62
88	415339,69	1352482,72
89	414803,29	1352783,25
90	414433,34	1352863,52
91	413535,35	1353409,70
92	413298,99	1353012,31

Изн. № подл.	Подпись и дата	Взам. инв. №					2-102-ПМТ	Лист
			Изм.	Кодуч.	Лист	№ док.		

Координаты поворотных точек образуемых земельных участков и (или) их частей (система координат МСК-56)

56:31:0000000:200/чзу1(1)		
№ п/п	Координаты	
	X	Y
1	416343,50	1353125,95
2	416754,82	1353279,02
3	416785,25	1353188,69
4	416844,95	1353208,80
5	416847,13	1353202,33
6	417020,00	1353260,56
7	416976,97	1353388,32
8	416857,61	1353348,12
9	416854,17	1353351,57
10	416847,18	1353355,32
11	416839,51	1353357,89
12	416826,93	1353359,22
13	416825,26	1353359,00
14	416813,27	1353394,59
15	416406,29	1353243,32
16	416348,41	1353135,12
56:31:0000000:200/чзу1(2)		
№ п/п	Координаты	
	X	Y
1	416256,08	1353188,04
2	416348,41	1353135,12
3	416406,29	1353243,32
4	416316,94	1353210,11
56:31:0000000:1635/чзу1(1)		
№ п/п	Координаты	
	X	Y
1	416343,50	1353125,95
2	416348,41	1353135,12
3	416256,08	1353188,04
4	416046,06	1353111,90
5	416034,64	1353082,75
6	415837,91	1353198,17
7	415747,21	1353037,64
8	415820,05	1352996,47
9	415863,15	1353068,44
10	416033,63	1352965,06
11	416080,87	1352990,14
12	416109,08	1353038,80
13	416316,63	1353115,95

56:31:0000000:103/чзу1(1)		
№ п/п	Координаты	
	X	Y
1	413298,99	1353012,31
2	413209,94	1353066,15
3	413201,65	1353071,77
4	413190,89	1353053,71
5	413199,64	1353048,85
6	413203,33	1353055,06
7	413302,58	1352998,78
8	413376,82	1353123,60
9	413368,37	1353128,95
56:31:0000000:1618/чзу1(1)		
№ п/п	Координаты	
	X	Y
1	413168,66	1352996,85
2	413199,64	1353048,85
3	413190,89	1353053,71
4	413159,92	1353001,72
56:31:0706002:60/чзу1(1)		
№ п/п	Координаты	
	X	Y
1	413168,66	1352996,85
2	413159,92	1353001,72
3	412863,77	1352504,55
4	412686,72	1352401,84
5	412676,03	1352384,08
6	412871,03	1352497,21
56:31:0706002:61/чзу1(1)		
№ п/п	Координаты	
	X	Y
1	412676	1352384
2	412686,7	1352402
3	412634,3	1352371
4	412643,3	1352365
56:31:0706002:45/чзу1(1)		
№ п/п	Координаты	
	X	Y
1	412625,79	1352354,93
2	412643,28	1352365,08
3	412634,26	1352371,41
4	412616,08	1352360,86

Взам. инв. №	
Подпись и дата	
Инв. № подл.	

Изм.	Кодуч.	Лист	№ док.	Подпись	Дата

Изн. № подл.	Подпись и дата	Взам. инв. №

ЗУ1(1)		
№ п/п	Координаты	
	X	Y
1	415714,92	1352980,47
2	415837,91	1353198,17
3	415819,47	1353208,99
4	415714,62	1353029,03
5	415695,19	1353040,89
6	415673,00	1353003,84
56:31:0307009:4/чзу1(1)		
№ п/п	Координаты	
	X	Y
1	415714,62	1353029,03
2	415819,47	1353208,99
3	415801,98	1353219,26
4	415695,19	1353040,89
56:31:0000000:1660/Чзу1(1)		
№ п/п	Координаты	
	X	Y
1	415714,92	1352980,47
2	415737,38	1353020,23
3	415781,23	1352995,22
4	415759,02	1352955,88
56:31:0307009:25/чзу1(1)		
№ п/п	Координаты	
	X	Y
1	415809,64	1352979,09
2	415820,05	1352996,47
3	415747,21	1353037,64
4	415737,38	1353020,23
56:31:0000000:200/чзу1(3)		
№ п/п	Координаты	
	X	Y
1	415732,59	1352850,45
2	415809,64	1352979,09
3	415737,38	1353020,23
4	415781,23	1352995,22
5	415759,02	1352955,88
6	415765,60	1352952,21
7	415711,83	1352862,44
56:31:0000000:1760/чзу1(1)		
№ п/п	Координаты	
	X	Y
1	415465,59	1352428,66
2	415521,42	1352395,84
3	415571,54	1352479,20

56:31:0706002:64/чзу1(1)		
№ п/п	Координаты	
	X	Y
1	412611,89	1352346,87
2	412625,79	1352354,93
3	412616,08	1352360,86
4	412604,63	1352354,21
5	412538,06	1352242,48
6	412542,77	1352223,92
7	412568,92	1352208,34
8	412574,03	1352216,93
9	412550,90	1352230,72
10	412548,70	1352241,24
56:31:0706002:65/чзу1(1)		
№ п/п	Координаты	
	X	Y
1	412568,92	1352208,34
2	412593,58	1352193,65
3	412598,26	1352202,50
4	412574,03	1352216,93
56:31:0000000:1170/чзу1(3)		
№ п/п	Координаты	
	X	Y
1	415390,77	1352475,45
2	415396,06	1352484,22
3	415377,58	1352490,45
4	415276,44	1352546,80
5	415258,75	1352552,53
6	415224,92	1352571,56
7	415212,61	1352584,18
8	414806,75	1352812,56
9	414444,44	1352891,89
10	414444,00	1352892,16
11	414439,36	1352883,27
12	414440,67	1352882,48
13	414803,13	1352803,11
14	415207,34	1352575,68
15	415218,76	1352563,54
16	415254,65	1352543,35
17	415273,60	1352536,93
18	415374,44	1352480,75
ЗУ1(6)		
№ п/п	Координаты	
	X	Y
1	414439,36	1352883,27
2	414444,00	1352892,16

4	415526,47	1352506,29
5	415732,59	1352850,45
6	415711,83	1352862,44
7	415614,91	1352700,64
8	415480,90	1352463,28
9	415484,94	1352460,86
56:31:0000000:1660/чзу1(2)		
№ п/п	Координаты	
	X	Y
1	415480,90	1352463,28
2	415614,91	1352700,64
3	415506,54	1352519,71
4	415500,17	1352523,53
5	415490,23	1352506,94
6	415458,21	1352526,12
7	415446,40	1352505,22
9	415481,89	1352483,96
10	415472,52	1352468,30
ЗУ1(2)		
№ п/п	Координаты	
	X	Y
1	415446,40	1352505,22
2	415458,21	1352526,12
3	415456,71	1352527,02
4	415444,87	1352506,13
56:31:0000000:1170/чзу1(1)		
№ п/п	Координаты	
	X	Y
1	415444,87	1352506,13
2	415456,71	1352527,02
3	415410,55	1352554,67
4	415404,71	1352544,18
5	415399,62	1352533,25
56:31:0000000:1170/чзу1(2)		
№ п/п	Координаты	
	X	Y
1	414482,49	1352852,85
2	414511,16	1352836,40
3	414800,57	1352773,61
4	415334,32	1352474,26
5	415373,90	1352446,02
6	415379,07	1352454,62
7	415339,69	1352482,72
8	414803,29	1352783,25
ЗУ1(3)		

3	414070,12	1353119,50
4	413607,18	1353396,00
5	413609,41	1353399,66
6	413587,63	1353412,90
7	413582,68	1353404,21
56:31:0000000:1660/чзу1(3)		
№ п/п	Координаты	
	X	Y
1	415434,60	1352377,12
2	415490,11	1352343,75
3	415521,42	1352395,84
4	415465,59	1352428,66

56:31:0307009:8/чзу1(1)		
№ п/п	Координаты	
	X	Y
1	414070,31	1353119,39
2	413607,18	1353396,00
3	413609,41	1353399,66
56:31:0000000:1702/чзу1(2)		
№ п/п	Координаты	
	X	Y
1	413567,83	1353413,24
2	413577,04	1353407,64
3	413581,88	1353416,40
4	413573,21	1353421,67
56:31:0000000:1662/чзу1(2)		
№ п/п	Координаты	
	X	Y
1	413577,04	1353407,64
2	413582,36	1353404,40
3	413587,19	1353413,17
4	413581,88	1353416,40
ЗУ2(3)		
№ п/п	Координаты	
	X	Y
1	413582,36	1353404,40
2	413582,68	1353404,21
3	413587,63	1353412,90
4	413587,19	1353413,17
56:31:0000000:103/чзу1(3)		
№ п/п	Координаты	
	X	Y
1	413447,95	1353443,99
2	413459,36	1353463,18

Взам. инв. №	
Подпись и дата	
Инв. № подл.	

Изм.	Кодуч.	Лист	№ док.	Подпись	Дата	2-102-ПМТ	Лист
							14

№ п/п	Координаты		№ п/п	Координаты	
	X	Y		X	Y
1	414462,07	1352857,28	3	413477,93	1353467,91
2	414482,49	1352852,85	4	413567,83	1353413,24
3	414511,16	1352836,40	5	413573,21	1353421,67
4	414492,74	1352840,40	6	413479,53	1353478,63
56:31:0000000:1761/чзу1(1)			7	413452,88	1353471,86
№ п/п	Координаты		8	413439,38	1353449,15
	X	Y	56:31:0000000:1788/чзу1(2)		
1	414448,32	1352850,03	№ п/п	Координаты	
2	414449,62	1352852,43		X	Y
3	414455,64	1352858,68	1	413290,11	1353178,56
4	414462,07	1352857,28	2	413447,95	1353443,99
5	414492,74	1352840,40	3	413439,38	1353449,15
ЗУ1(4)			4	413281,66	1353183,92
№ п/п	Координаты		56:31:0000000:103/чзу1(3)		
	X	Y	№ п/п	Координаты	
1	414438,15	1352852,24		X	Y
2	414441,81	1352859,00	1	413173,40	1353063,43
3	414444,00	1352861,21	2	413208,65	1353122,60
4	414455,64	1352858,68	3	413280,84	1353162,98
5	414449,62	1352852,43	4	413290,11	1353178,56
6	414448,32	1352850,03	5	413281,66	1353183,92
56:31:0000000:1761/чзу1(2)			6	413273,62	1353170,40
№ п/п	Координаты		7	413201,43	1353130,02
	X	Y	8	413164,66	1353068,29
1	413567,70	1353378,31	56:31:0000000:1618/чзу1(2)		
2	413569,69	1353381,51	№ п/п	Координаты	
3	413881,55	1353199,13		X	Y
4	414433,34	1352863,52	1	413142,44	1353011,46
5	414444,00	1352861,21	2	413173,40	1353063,43
6	414441,81	1352859,00	3	413164,66	1353068,29
7	414438,15	1352852,24	4	413133,71	1353016,33
8	414429,58	1352854,10	56:31:0706002:60/чзу1(2)		
ЗУ1(5)			№ п/п	Координаты	
№ п/п	Координаты			X	Y
	X	Y	1	412708,08	1352437,36
1	413567,70	1353378,32	2	412849,24	1352519,26
2	413567,70	1353378,31	3	413142,44	1353011,46
3	413569,69	1353381,51	4	413133,71	1353016,33
4	413881,55	1353199,13	5	412841,31	1352525,49
5	413572,82	1353386,90	6	412718,41	1352454,53
6	413570,46	1353382,76	56:31:0706002:61/чзу1(2)		
ЗУ2(1)			№ п/п	Координаты	
№ п/п	Координаты			X	Y
	X	Y	1	412616,24	1352384,06
			2	412708,08	1352437,36
			3	412718,41	1352454,53
			Изм. Кодуч. Лист № док. Подпись Дата		
			2-102-ПМТ		
			Лист 15		

Взам. инв. №

Подпись и дата

Инв. № подл.

1	413572,82	1353386,90
2	413572,76	1353386,94
3	413570,46	1353382,76
56:31:0000000:1662/чзу1(1)		
№ п/п	Координаты	
	X	Y
1	413567,70	1353378,32
2	413569,68	1353381,51
3	413570,46	1353382,76
4	413572,76	1353386,94
5	413567,40	1353390,20
6	413567,00	1353389,47
7	413556,57	1353395,58
8	413551,86	1353387,95
56:31:0000000:1702/чзу1(1)		
№ п/п	Координаты	
	X	Y
1	413556,57	1353395,58
2	413557,13	1353396,45
3	413567,40	1353390,20
4	413567,00	1353389,47
ЗУ2(2)		
№ п/п	Координаты	
	X	Y
1	413551,74	1353388,02
2	413551,86	1353387,95
3	413556,57	1353395,58
4	413557,13	1353396,45
5	413557,12	1353396,45
56:31:0000000:103/чзу1(2)		
№ п/п	Координаты	
	X	Y
1	413535,89	1353391,04
2	413538,78	1353395,90
3	413551,74	1353388,02
4	413557,12	1353396,45
5	413535,35	1353409,70
6	413527,32	1353396,19
56:31:0000000:1788/чзу1(1)		
№ п/п	Координаты	
	X	Y
1	413368,37	1353128,95
2	413376,82	1353123,60
3	413535,89	1353391,04
4	413527,32	1353396,19

4	412607,28	1352390,36
56:31:0706002:45/чзу1(2)		
№ п/п	Координаты	
	X	Y
1	412596,67	1352372,71
2	412616,24	1352384,06
3	412607,28	1352390,36
4	412586,97	1352378,63
56:31:0706002:64/чзу1(2)		
№ п/п	Координаты	
	X	Y
1	412553,65	1352182,51
2	412558,74	1352191,12
3	412510,32	1352219,97
4	412507,66	1352230,50
5	412590,11	1352368,91
6	412596,66	1352372,71
7	412586,97	1352378,63
8	412582,24	1352375,91
9	412496,94	1352232,06
10	412501,64	1352213,51
56:31:0706002:65/чзу1(2)		
№ п/п	Координаты	
	X	Y
1	412553,65	1352182,51
2	412558,74	1352191,12
3	412584,01	1352176,07
4	412587,72	1352177,01
5	412581,27	1352166,06
56:31:0706002:64/чзу1(3)		
№ п/п	Координаты	
	X	Y
1	412581,27	1352166,06
2	412582,45	1352165,35
3	412601,01	1352170,06
4	412609,37	1352184,10
5	412600,72	1352189,12
6	412594,53	1352178,74
7	412587,72	1352177,01
56:31:0706002:65/чзу1(3)		
№ п/п	Координаты	
	X	Y
1	412600,72	1352189,12
2	412609,37	1352184,10
3	412614,07	1352191,98
4	412605,52	1352197,16

Взам. инв. №	
Подпись и дата	
Инв. № подл.	

Изм.	Кодуч.	Лист	№ док.	Подпись	Дата



ГРАФИЧЕСКАЯ ЧАСТЬ

Основная часть

Материалы по обоснованию

Инв. № подл.	Подпись и дата	Взам. инв. №					2-102-ПМТ	Лист
								17
Изм.	Кодуч.	Лист	№док.	Подпись	Дата			

Инв. № подл. Подпись и дата Взамен инв. №

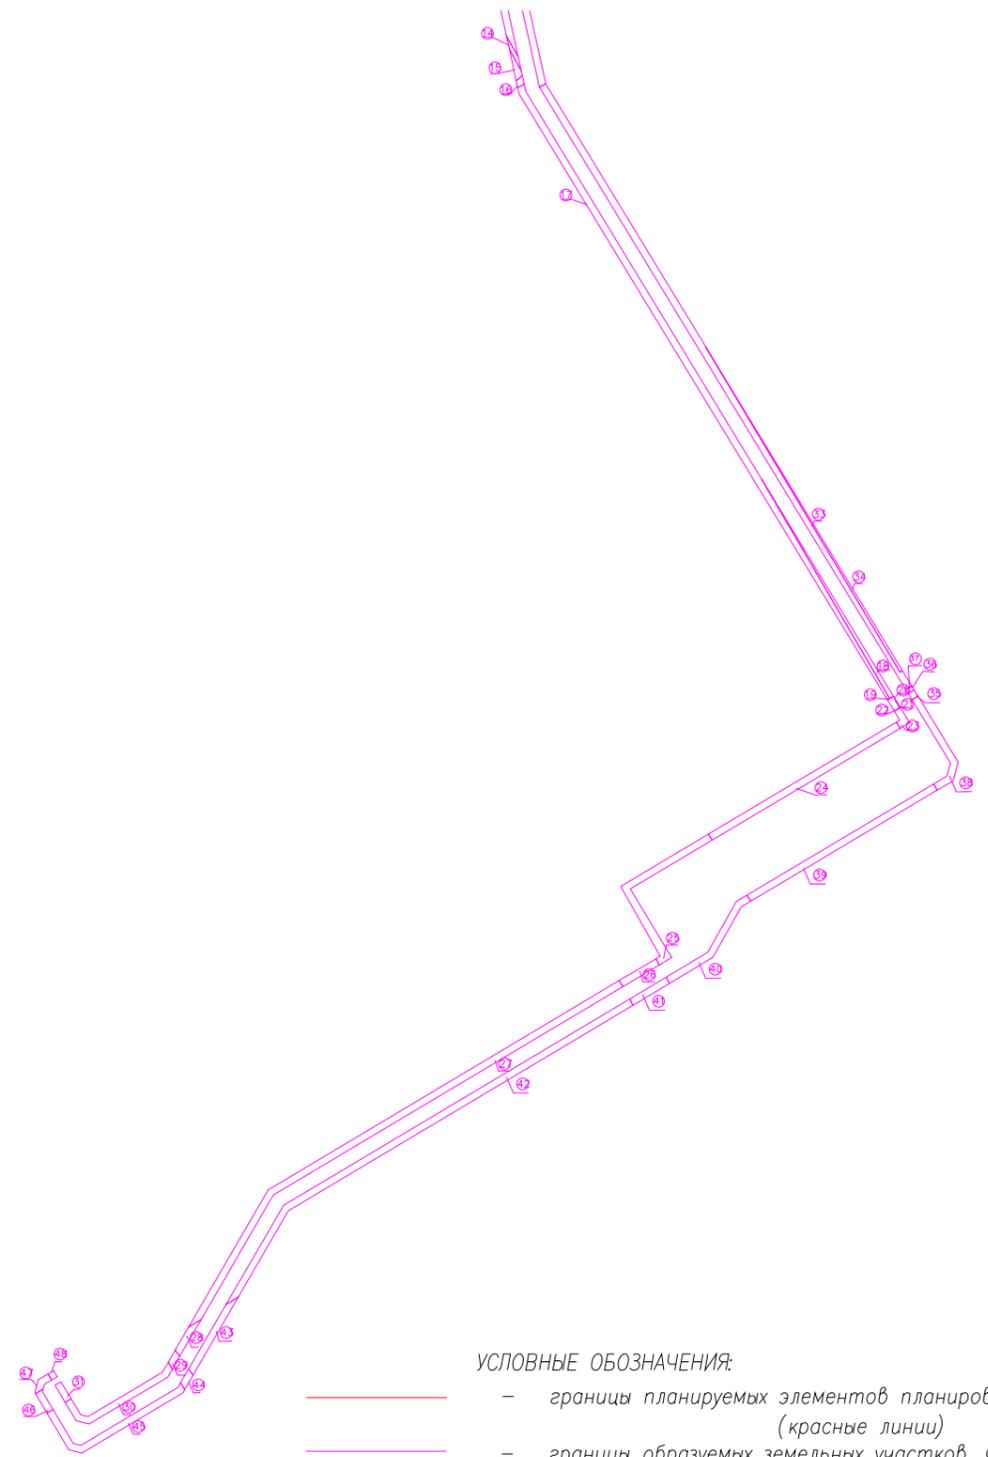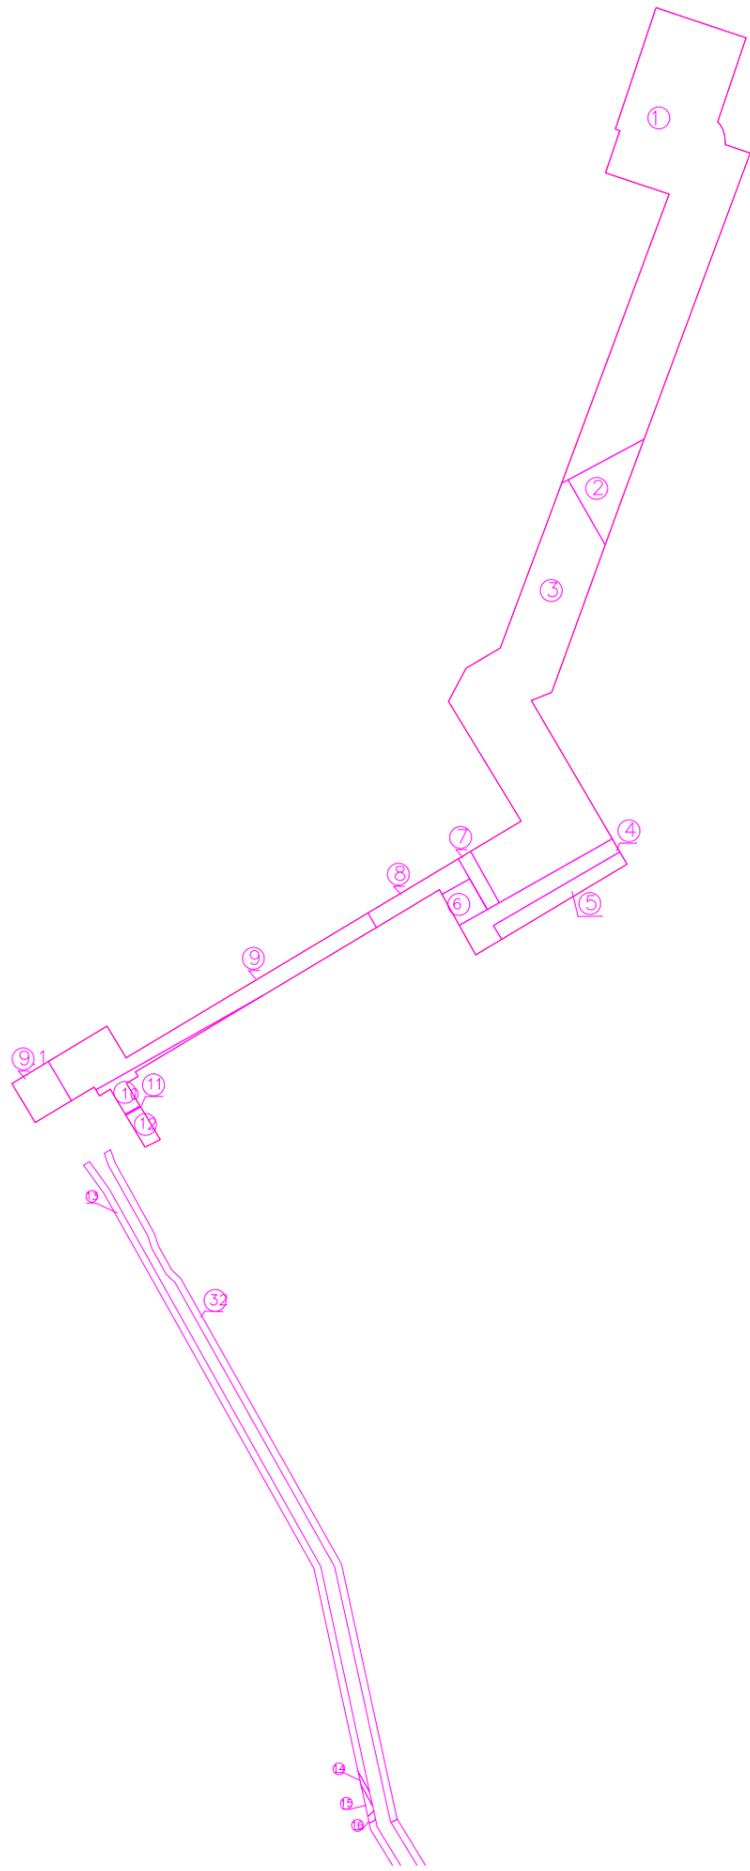

- УСЛОВНЫЕ ОБОЗНАЧЕНИЯ:**
- — границы планируемых элементов планировочной структуры (красные линии)
 - — границы образуемых земельных участков, частей земельных участков
 - ⑧ — номер контура образуемого земельного участка, части земельного участка в соответствии с таблицей текстовой части

						2-102-ПМТ			
						ОБУСТРОЙСТВО КУСТОВОЙ ПЛОЩАДКИ №106 СЛАДКОВСКО-ЗАРЕЧНОГО МЕСТОРОЖДЕНИЯ НЕФТИ			
Изм.	Колуч.	Лист		Подпись	Дата	ПРОЕКТ МЕЖЕВАНИЯ ТЕРРИТОРИИ	Стадия	Лист	Листов
							П	1	1
Разработал: Уляшев						ПРОЕКТ МЕЖЕВАНИЯ ТЕРРИТОРИИ Масштаб 1:10 000	ООО "НАСТ-М"		
Проверил: Уляшев									
ГИП: Верёвкин									

Болдырево, 4 км

0000:1695(2)

: 21(1)
E3 56:31:0000000:

56:31:0307006:3

56:31:0307009:25

56:31:0000000:1635(2)

: 21(2)
E3 56:31:0000000:200

56:31:0000000:1760(3)

1660(1)

56:31:0307009

56:31:0307009:4

56:31:0307009:3

56:31:0307009:23

56:31:0000000:1170(1)

:1761(3)

0000:856(1)

УСЛОВНЫЕ ОБОЗНАЧЕНИЯ:

- — границы планируемых элементов планировочной структуры (красные линии)
- — границы образуемых земельных участков, частей земельных участков
- — граница земельного участка, сведения о котором содержатся в ЕГРН
- — граница кадастрового квартала
- 56:31:0706002 — номер кадастрового квартала
- 56:31:0706002:45 — кадастровый номер земельного участка, сведения о котором содержатся в ЕГРН

56:31:0000000:856(1)

56:31:0.

56:31:0307009:8

56:31:0000000:856(5)

56:31:0000000:1662(2)

56:31:0307012

56:31:0000000:1761(2)

56:31:0706003:27
E3 56:31:0000000:10:

56:31:0000000:1662(1, 5,8)

56:31:0000000:1788(3)

56:31:0706003:44
E3 56:31:0000000:103

56:31:0706002:60(2)

56:31:0706002:60(3)

56:31:0706002:61(2)

56:31:0000000:1618(1)

Собств

56:31:070600
Собственность

56:31:0706002:61(1)

Инв. № подл. Подпись и дата. Взамен инв. №

						2-102-ПМТ			
						ОБУСТРОЙСТВО КУСТОВОЙ ПЛОЩАДКИ №106 СЛАДКОВСКО-ЗАРЕЧНОГО МЕСТОРОЖДЕНИЯ НЕФТИ			
Изм.	Колуч.	Лист		Подпись	Дата	ПРОЕКТ МЕЖЕВАНИЯ ТЕРРИТОРИИ	Стадия	Лист	Листов
							П	1	1
Разработал:	Уляшев				12.20	ПРОЕКТ МЕЖЕВАНИЯ ТЕРРИТОРИИ материалы по обоснованию Масштаб 1:10 000	ООО "НАСТ-М"		
Проверил:	Уляшев				12.20				
ГИП:	Верёвкин				12.20				